

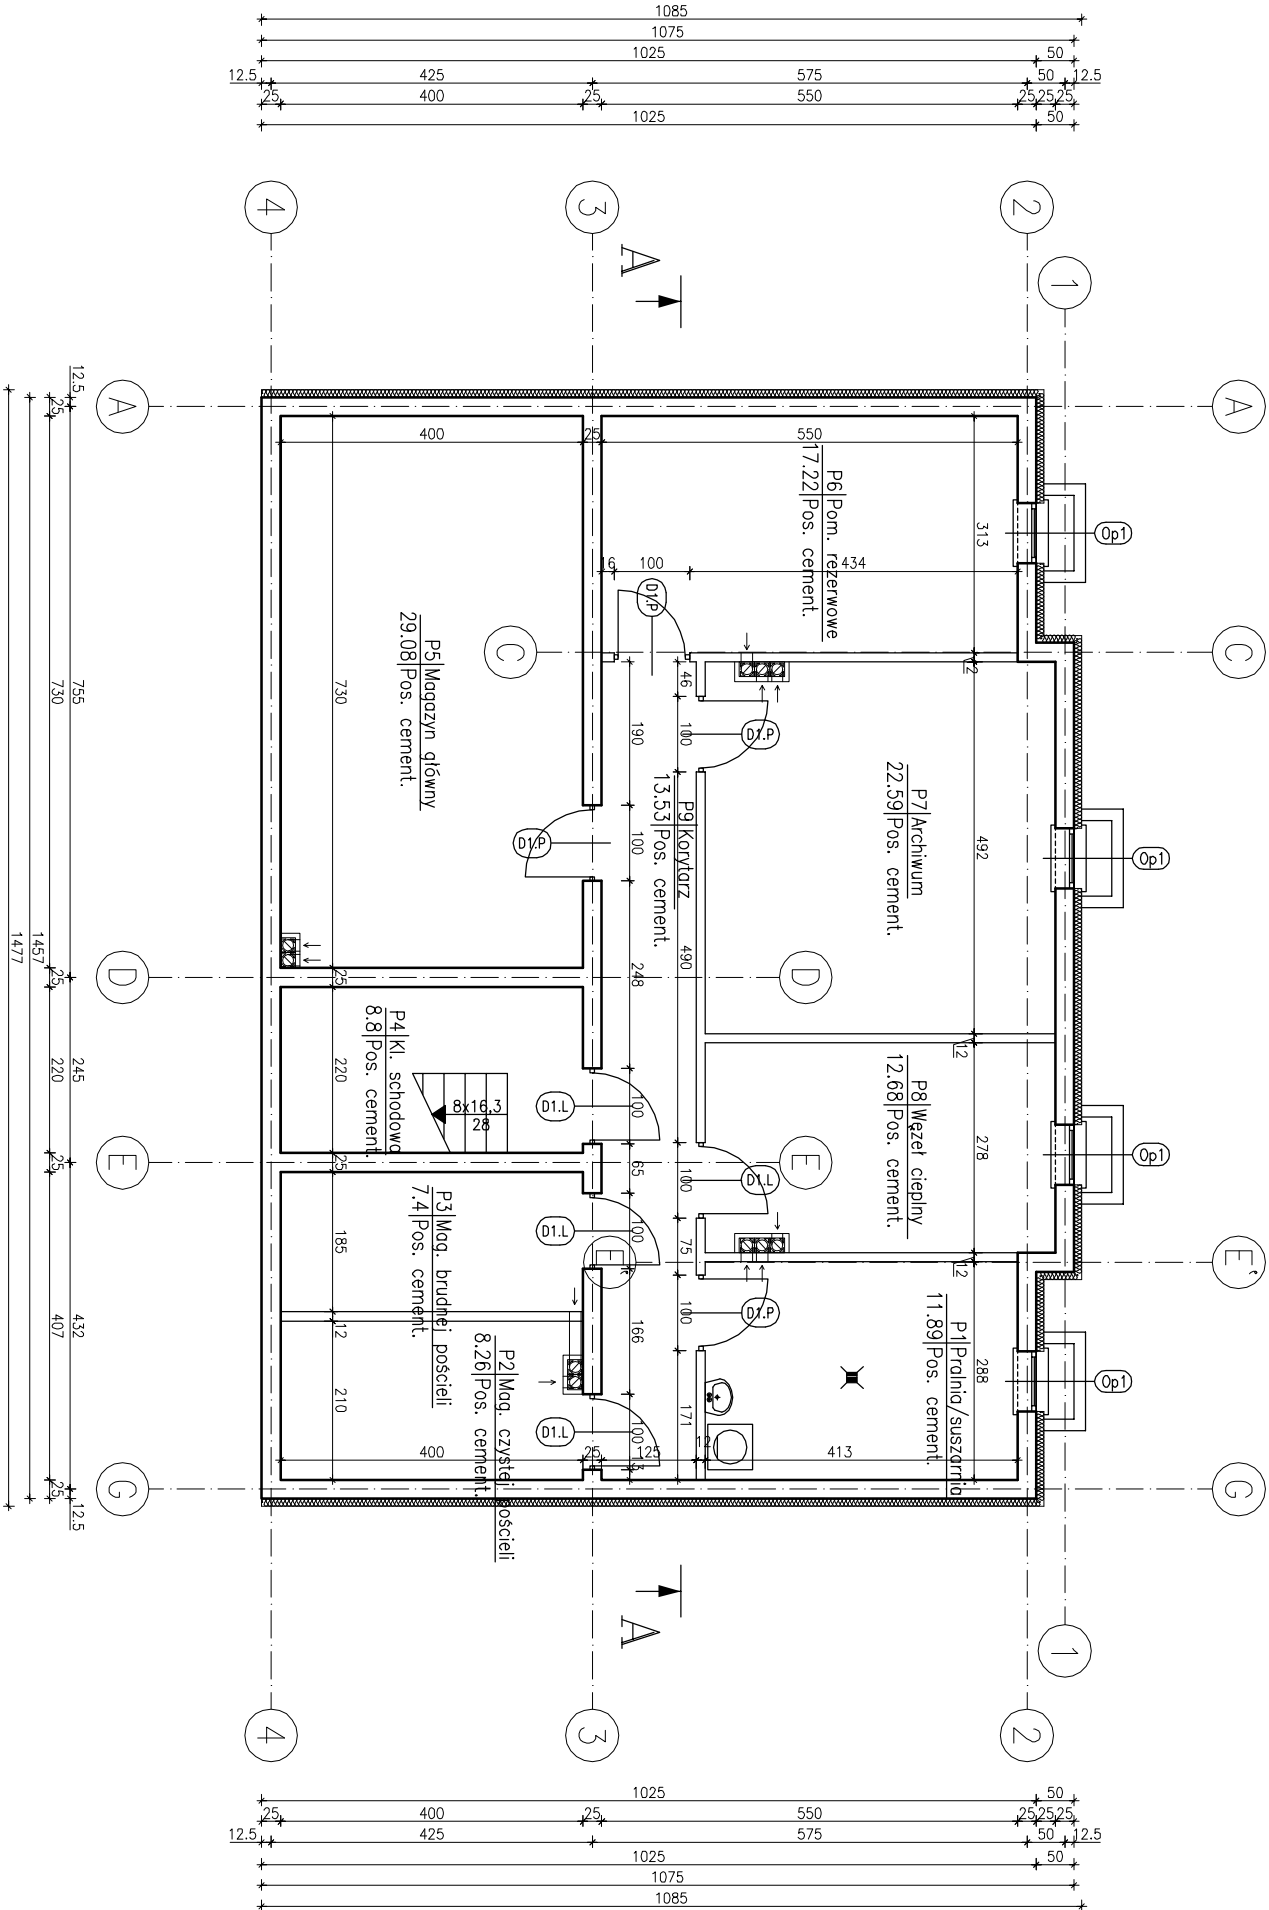


SKRZYDŁO "A"

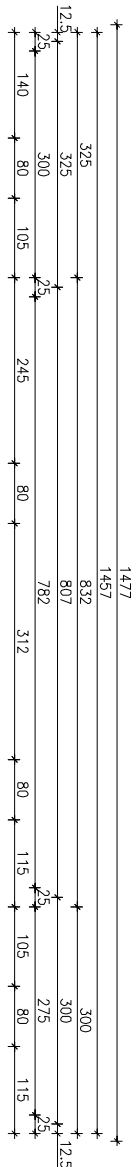

ZESTAWIENIE POMIESZCZEŃ – PIWNICA		
Numer pom.	Nazwa pomieszczenia	Materiał posadzki [m2]
P1	Pralnia/suszarz	Pos. cement. 11,89
P2	Mag. czystej pościeli	Pos. cement. 8,26
P3	Mag. brudnej pościeli	Pos. cement. 7,4
P4	Kl. schodowa	Pos. cement. 8,8
P5	Magazyn główny	Pos. cement. 29,08
P6	Pom. rezerwowe	Pos. cement. 17,22
P7	Archiwum	Pos. cement. 22,59
P8	Węzeł ciepły	Pos. cement. 12,68
P9	Korytarz	Pos. cement. 13,53
Razem		131,5

UWAGA: Trzpienie żelbetowe usztyniające ściany wykonać zgodnie z rysunkami konstrukcyjnymi

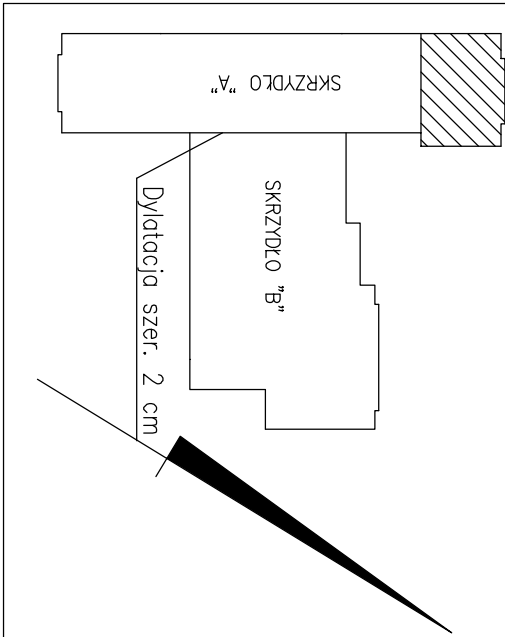

INWESTOR: Miasto i Gmina Łasin ul. Radzyńska 2, 86-320 Łasin			
INWESTYCJA: Budowa przedszkola miejskiego 6-cio oddziałowego ul. Aleja Młodości 1 w Łasinie, działka nr 623 obr. Łasin			
GENERALNY PROJEKTANT: Z.P. i U.B. BENBUD inż. Benedykt Reder ul. Ks. dr Wł. Lęgi 127 86-300 Grudziądz			
NAZWA RYSUNKU: RZUT PIWNICY SKRZYDŁO "A"		SKALA: 1:100	BRANŻA: Archit
Faza: PB			
DATA: 09.2009r.		NR ARKUSZA A2	
FUNKCJA:	AUTOR:	NR UPRAWNIENI	BRANŻA
PROJEKTANT	inż. Grzegorz Szadkowski	3868/61	Architektoniczna
SPRAWDZAJĄCY:	mgr inż. arch. Tadeusz Kiepski	BP-RN-V/22.TO/64	Architektoniczna
OPRACOWAŁ:	mgr inż. Piotr Świrzyński		
OPRACOWAŁ:	inż. Dariusz Samulewicz		
OPRACOWAŁ:	mgr inż. Anna Markiewicz		