


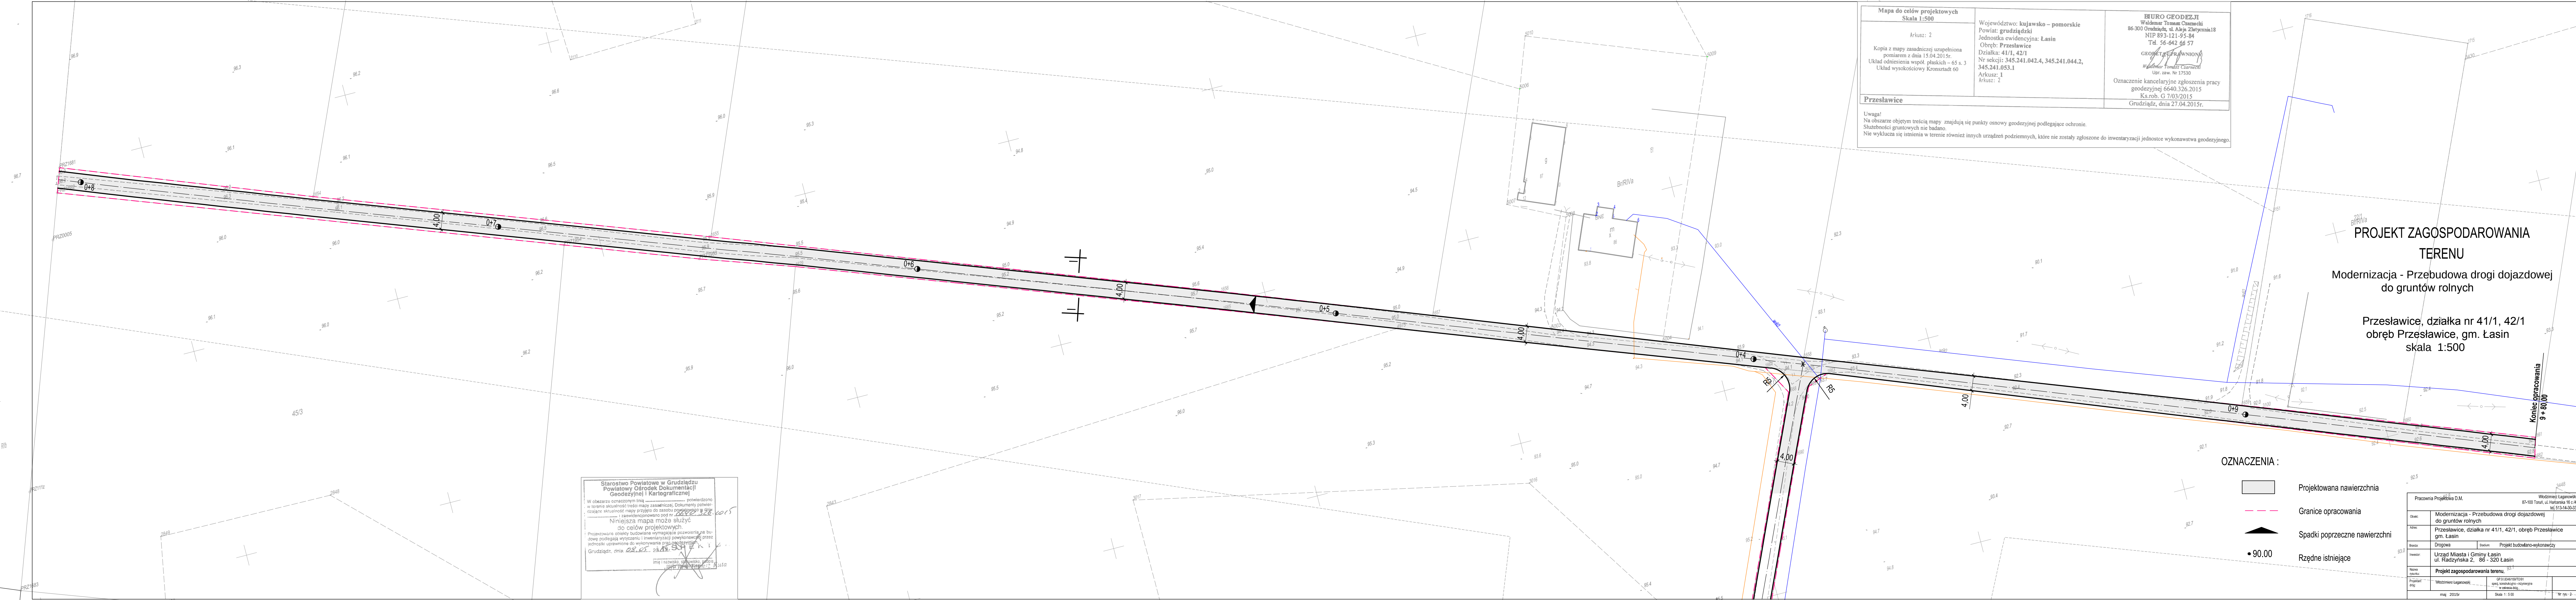

Mapa do celów projektowych Skala 1:500	Województwo: kujawsko – pomorskie Powiat: grudziądzki Jednostka ewidencyjna: Łasin Obręb: Przesławice Działka: 41/1, 42/1 Nr sekcji: 345.241.042.4, 345.241.044.2, 345.241.053.1 Arkusz: 1 Arkusz: 2	BIURO GEODEZJI Włodzimierz Łagowski 86-300 Grudziądz, ul. Aleja Zwycięstwa 18 NIP 893-121-95-94 Tel. 56-642 66 57 GEODEZJA WYKONAWCZA Włodzimierz Łagowski Upr. zaw. Nr 17530 Oznaczenie kancelaryjne zgłoszenia pracy geodezyjnej 6640.326.2015 Ks.rob. G 7/03/2015 Grudziądz, dnia 27.04.2015r.
--	---	---

Uwaga!
Na obszarze objętym treścią mapy znajdują się punkty osnowy geodezyjnej podlegające ochronie.
Służebności gruntowych nie badano.
Nie wyklucza się istnienia w terenie również innych urządzeń podziemnych, które nie zostały zgłoszone do inwentaryzacji jednostce wykonawstwa geodezyjnego.

PROJEKT ZAGOSPODAROWANIA TERENU
Modernizacja - Przebudowa drogi dojazdowej do gruntów rolnych
Przesławice, działka nr 41/1, 42/1
obręb Przesławice, gm. Łasin
skala 1:500

Starostwo Powiatowe w Grudziądzu
Powiatowy Ośrodek Dokumentacji
Geodezyjnej i Kartograficznej

W obszarze oznaczonym linią potwierdzono w terenie aktualność treści mapy zasadniczej. Dokumenty potwierdzające aktualność mapy przyjęto do zasobu powiatowego w Grudziądzu, dnia 22.05.2015r. i zarejestrowano pod nr 22.05.2015.1.1. Niniejsza mapa może służyć do celów projektowych.

Projektowane obiekty budowlane wymagające pozwolenia na budowę podlegają wyrytowi i inwentaryzacji powiatowej przez jednostki uprawnione do wykonywania prac geodezyjnych.

Grudziądz, dnia 22.05.2015r.

mgr inż. Włodzimierz Łagowski

OZNACZENIA :

- Projektowana nawierzchnia
- Granice opracowania
- Spadki poprzeczne nawierzchni
- 90.00
- Rzędne istniejące

Pracownia Projektowa D.M.		Włodzimierz Łagowski	
87-100 Toruń, ul. Hafarska 16 c/4		tel. 513-14-30-33	
Obiekt:	Modernizacja - Przebudowa drogi dojazdowej do gruntów rolnych	Projekt budowlano-wykonawczy	
Adres:	Przesławice, działka nr 41/1, 42/1, obręb Przesławice gm. Łasin		
Wzrost:	Drogowa	Projekt budowlano-wykonawczy	
Wzrost:	Urząd Miasta i Gminy Łasin ul. Radzyńska 2, 86 - 320 Łasin		
Nazwa projektu:	Projekt zagospodarowania terenu		
Projektant:	Włodzimierz Łagowski	spec. kartograficzno-rysunicza	
Skala:	1:500	Nr rys. 2	