

drukarka: HP-CaseJet P2055
format: A4
ustawienie: pionowo

MAPA ZASADNICZA
obr. Przesławice 0011: dz. 116

SKALA 1:1000

Uwagi:

- Właściciel posesji jest zobowiązany do wyrażenia zgody na montaż elementów oczyszczalni na terenie jego działki nr 116, wykonanie prac ziemnych ręczno-mechanicznych związanych z wykonaniem oczyszczalni, podłączenie zasilania elektrycznego oczyszczalni oraz na rozplantowanie ziemi pozostałej z wykupu na terenie działki, usunięcia przeszkód i obiektów z lokalizacji oczyszczalni (np. pojazdy, sprzęt rolniczy itp.)
- Należy umożliwić dostęp do wjazdu koparki w miejsce montażu oczyszczalni
- Odległość elementów oczyszczalni od granicy działki wynosi min. 2m.
- Wentylację wysoką poprowadzić po szczytowej ścianie budynku gospodarczego i wyprowadzić ponad dach,
- W razie konieczności właściciel posesji na trasie kanalizacji musi przesadzić istniejące krzewy lub zostaną usunięte przez wykonawcę
- Wymiary i lokalizację sprawdzić w naturze
- W razie niezgodności skontaktować się z projektantem
- Nie wyklucza się występowania w terenie infrastruktury nie oznaczonej na mapie, napotkane przewody energetyczne, telekomunikacyjne, wodociągowe itp. Napotkane przewody zabezpieczyć przed uszkodzeniem poprzez zastosowanie rur osłonowych dwudzielnich
- Minimalny spadek dla kanalizacji: 1%, minimalne przykrycie 0,9m

Legenda:

- kanalizacja grawitacyjna
- kanalizacja tłoczna (jeżeli występuje)
- drenaż rozsączający
- wentylacja wysoka
- przewód elektryczny zasilający oczyszczalnię

115/2


Urząd Powiatowy w Grudziądzu
Powiatowy Ośrodek Dokumentacji
Geodezyjnej i Kartograficznej

Przekazuje się zgodność niniejszej mapy
z oryginałem przyległym do państwowego
geodezyjnego i kartograficznego w dniu
i zewidencjonowanym pod nr

Niniejsza mapa nie może służyć
do celów projektowych.

Grudziądz, dnia 29 GRU 2016

INSPEKTOR
mgr inż. Mirosław Jabłoński

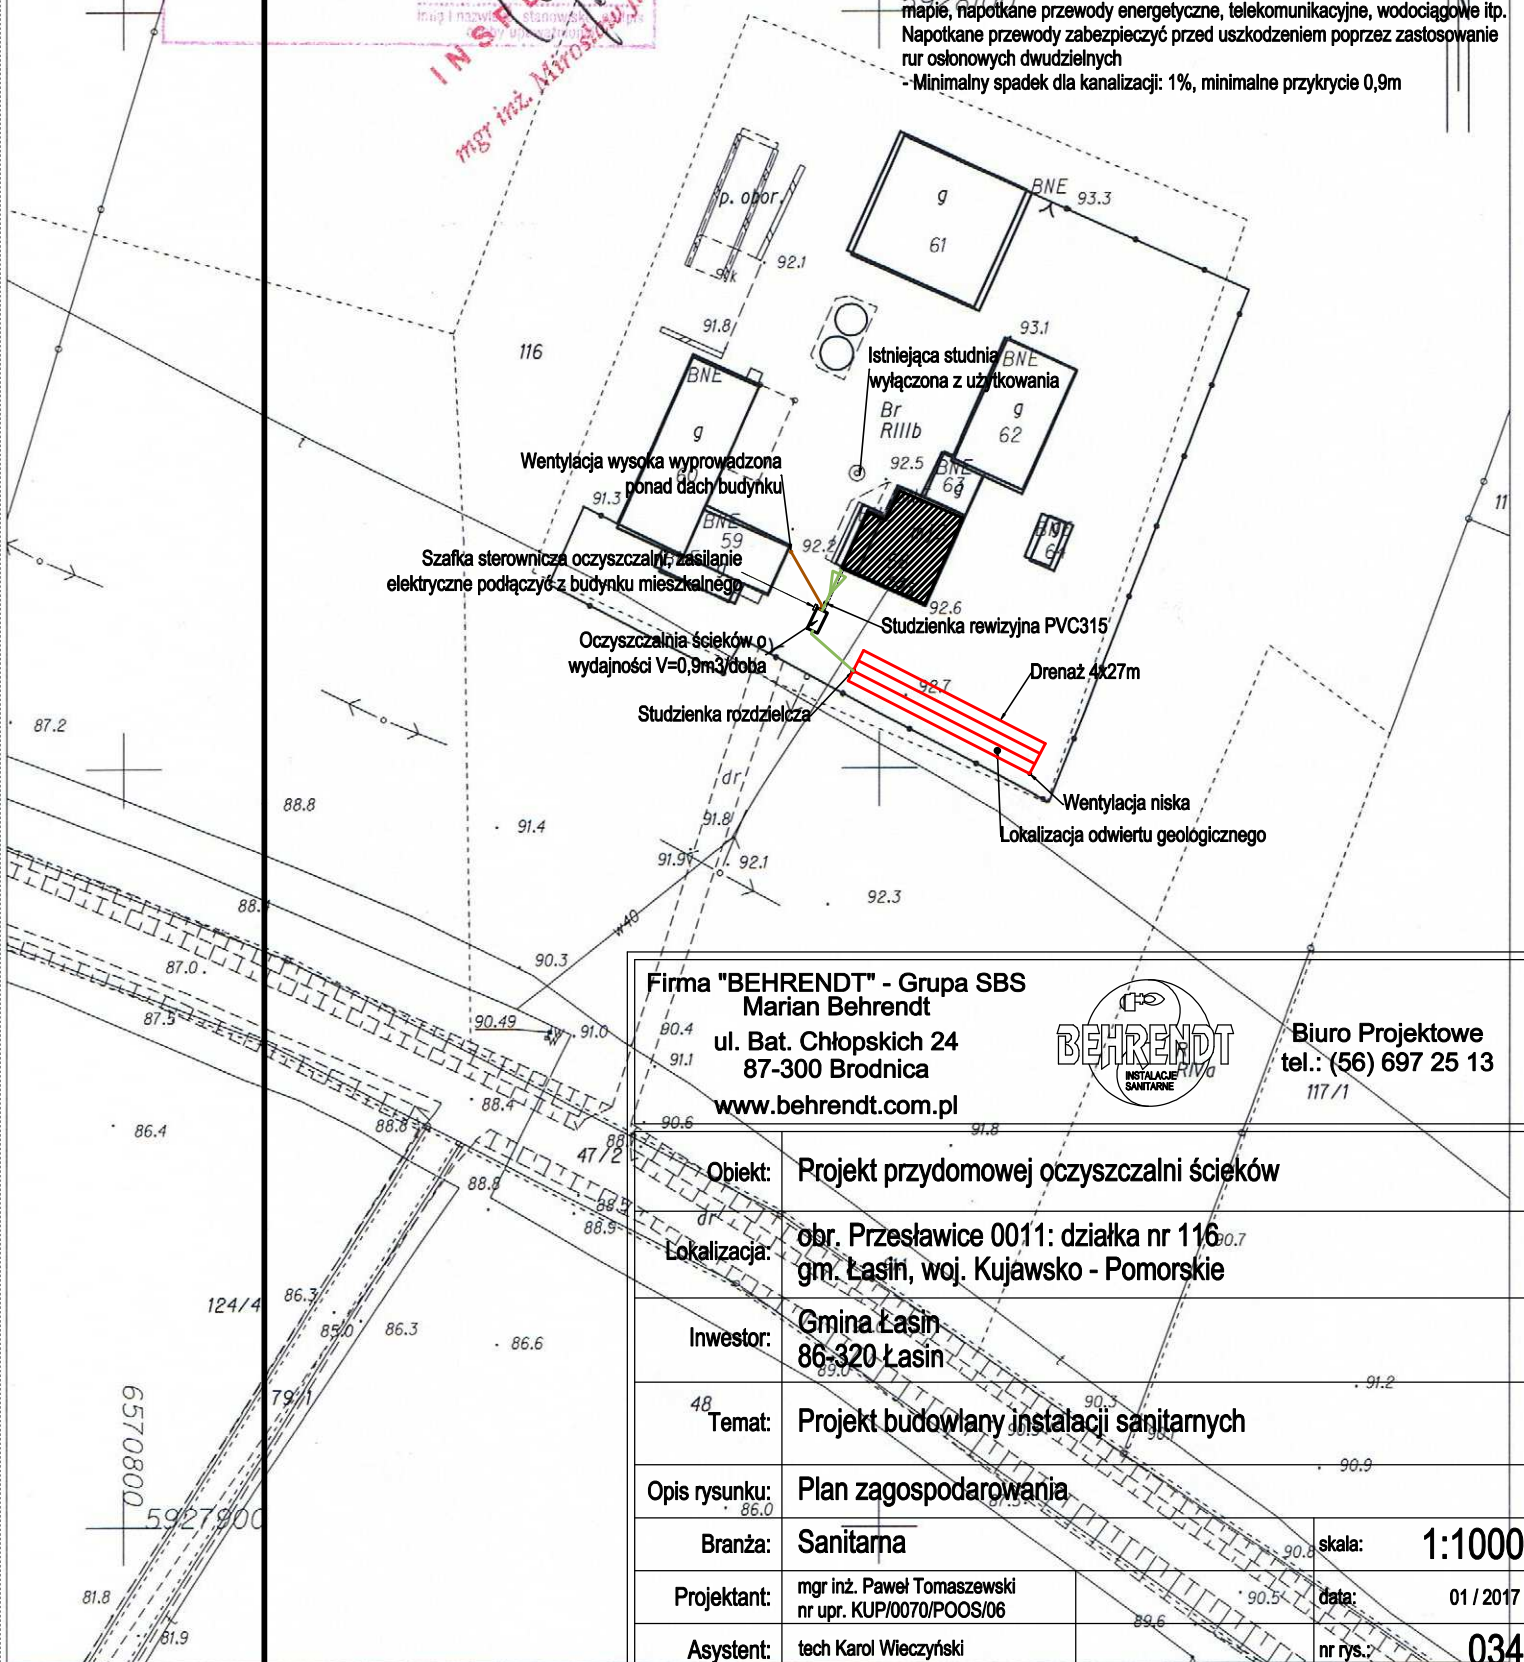

Firma "BEHRENDT" - Grupa SBS
Marian Behrendt
ul. Bat. Chłopskich 24
87-300 Brodnica
www.behrendt.com.pl



Biurowo Projektowe
tel.: (56) 697 25 13
117 / 1

Objekt:	Projekt przydomowej oczyszczalni ścieków
Lokalizacja:	obr. Przesławice 0011: działka nr 116 gm. Łasin, woj. Kujawsko - Pomorskie
Inwestor:	Gmina Łasin 86-320 Łasin
Temat:	Projekt budowlany instalacji sanitarnych
Opis rysunku:	Plan zagospodarowania
Branża:	Sanitarna
Projektant:	mgr inż. Paweł Tomaszewski nr upr. KUP/0070/POOS/06
Asystent:	tech Karol Wieczyński

skala: 1:1000

data: 01 / 2017

nr rys.: 034