

drukarka: HP LaserJet P2055
format: A4
ustawienie: pionowe

MAPA DO CELÓW INFORMACYJNYCH
obr. Szonowo Szlacheckie 0014: dz. 231/5, 231/9

SKALA 1:1000

Zgodnie z art. 18 ustawy z dnia 17.05.1989 r.
Prawo geodezyjne i kartograficzne (tj. Dz.U.
z 1990 r. Nr 100, poz. 1086, ze zm.) rozpo-
sądza się na wyłączenie z zakresu dzia-
łalności geodezyjnej i kartograficznej

Starostwo Powiatowe w Grudziądzu
Powiatowy Ośrodek Dokumentacji
Geodezyjnej i Kartograficznej

Poświadczam zgodność niniejszej mapy
oryginałem przyjętym do państwowego zasobu
geodezyjnego i kartograficznego w dniu
zaawizowanym pod nr

Niniejsza mapa nie może służyć
do celów projektowych.

Grudziądz, dnia 25.01.2017 r.

Imię i nazwisko, stanowisko, podpis
geodeta (czyli inżyniera)


INŻYNIER
mgr inż. Janusz Kula

Legenda:

- kanalizacja grawitacyjna
- kanalizacja tłoczna (jeżeli występuje)
- drenaż rozsączający
- wentylacja wysoka
- przewód elektryczny zasilający oczyszczalnię

Uwagi:

- Właściciel posesji jest zobowiązany do wyrażenia zgody na montaż elementów oczyszczalni na terenie jego działki nr 231/5, 231/9, wykonanie prac ziemnych ręczno-mechanicznych związanych z wykonaniem oczyszczalni, podłączenie zasilania elektrycznego oczyszczalni oraz na rozplątowanie ziemi pozostałej z wykupu na terenie działki, usunięcia przeszkód i obiektów z lokalizacji oczyszczalni (np. pojazdy, sprzęt rolniczy itp.).
- Należy umożliwić dostęp do wjazdu koparkę w miejsce montażu oczyszczalni
- Odległość elementów oczyszczalni od granicy działki wynosi min. 2m.
- Wentylację wysoką poprowadzić po dachu budynku mieszkalnego i wyprowadzić ponad dach,
- W razie konieczności właściciel posesji na trasie kanalizacji musi przesadzić istniejącą krzewy lub zostaną usunięte przez wykonawcę
- Wymiary i lokalizację sprawdzić w naturze
- W razie niezgodności skontaktować się z projektantem
- Nie wyklucza się występowania w terenie infrastruktury nie oznaczonej na mapie, napotkane przewody energetyczne, telekomunikacyjne, wodociągowe itp. Napotkane przewody zabezpieczyć przed uszkodzeniem poprzez zastosowanie rur osłonowych dwudzielnych
- Minimalny spadek dla kanalizacji: 1%, minimalne przykrycie 0,9m

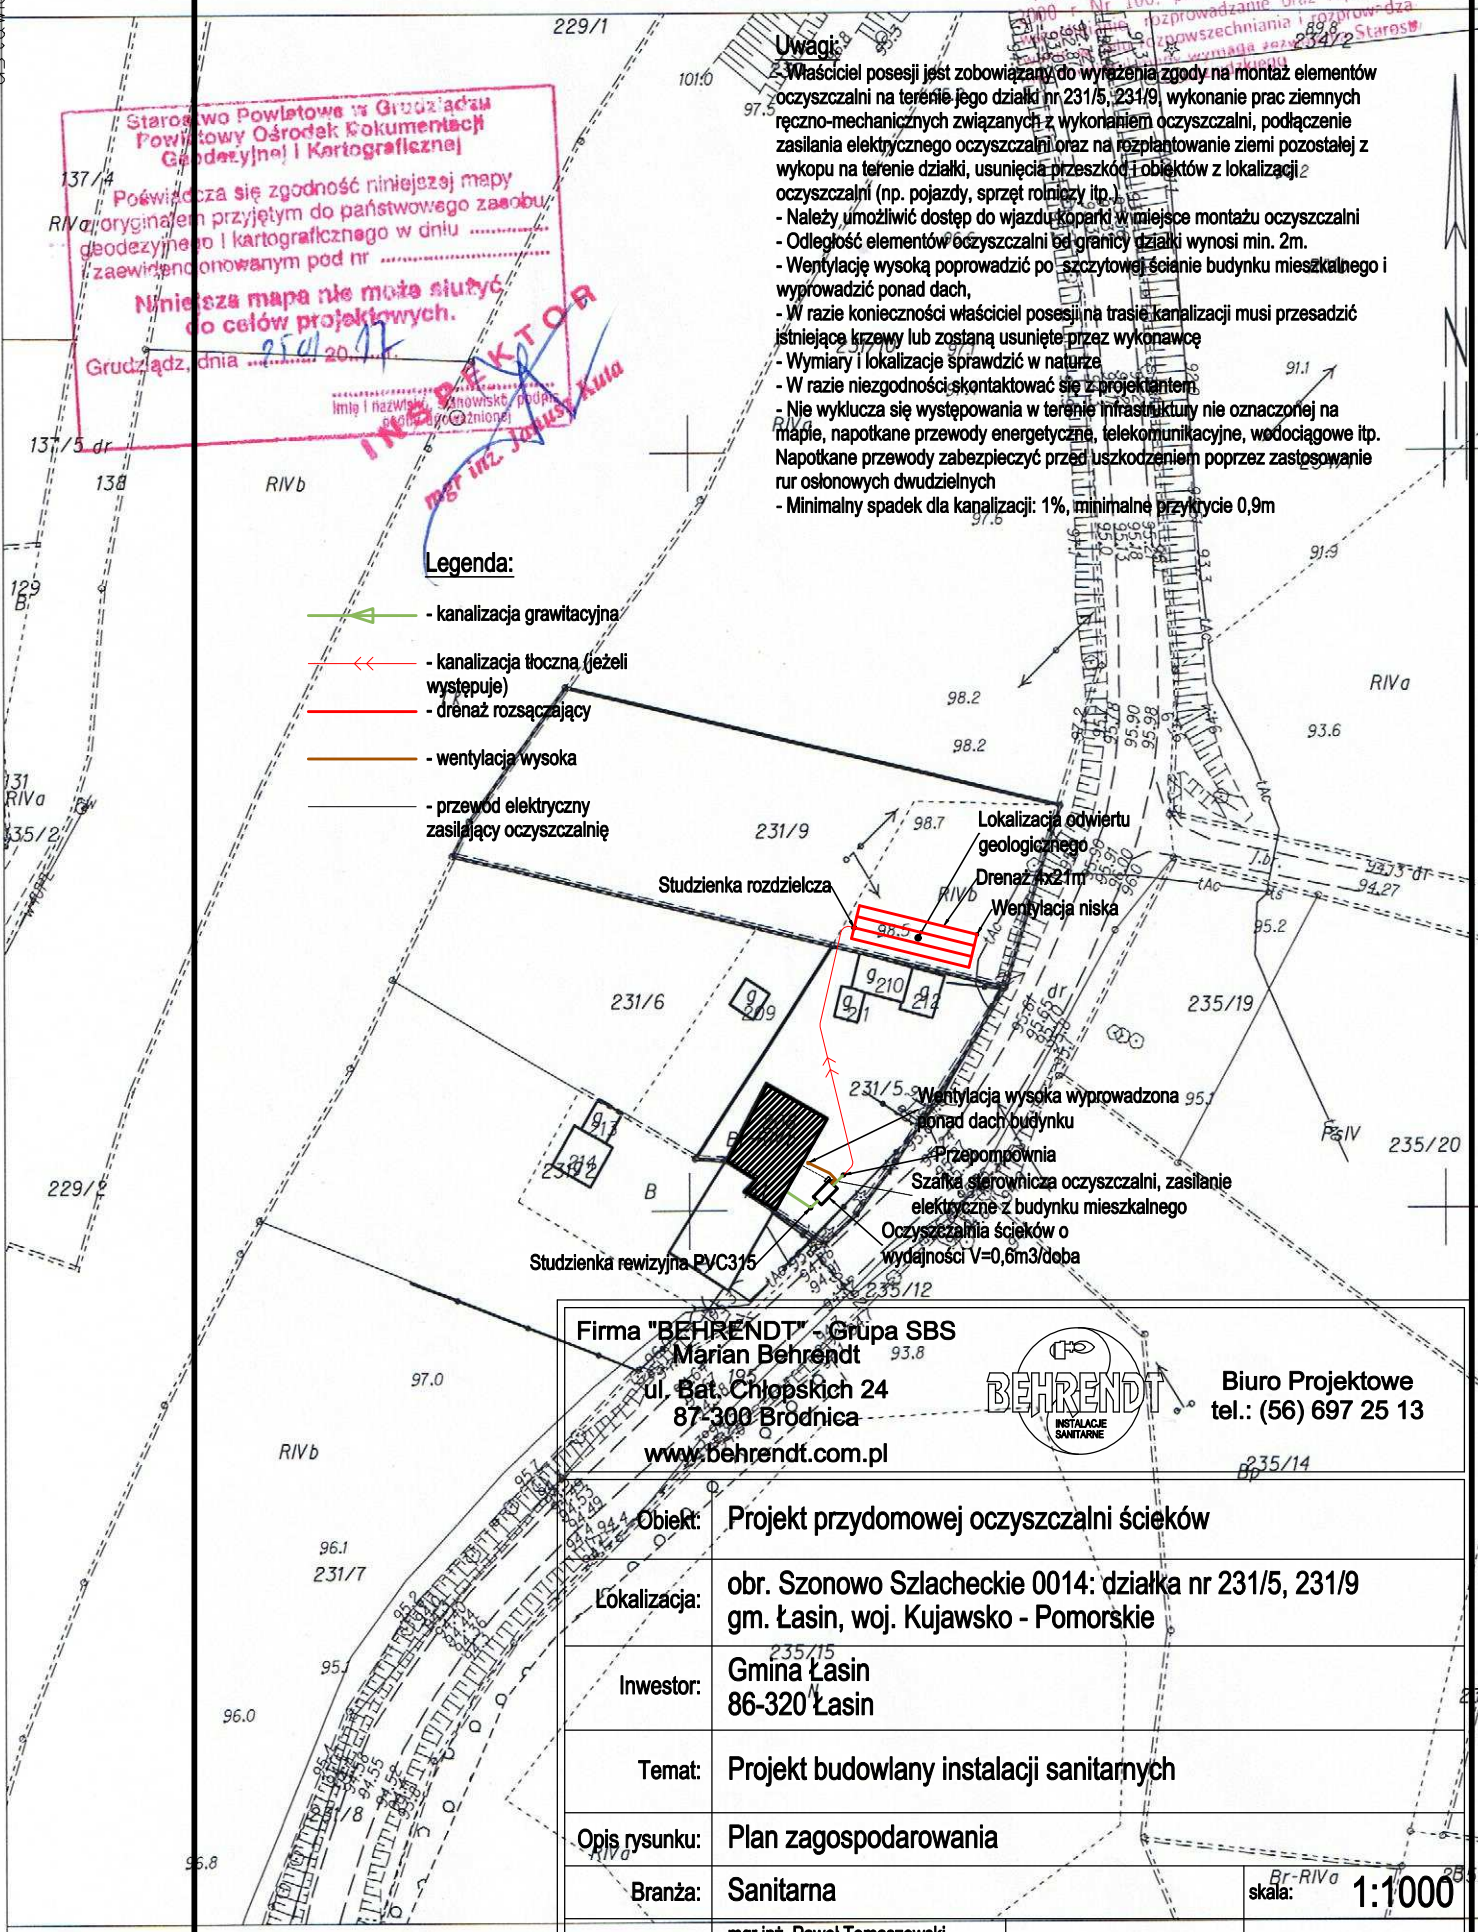

Firma "BEHRENDT" - Grupa SBS
Marian Behrendt
ul. Bat. Chłopskich 24
87-300 Brodnica
www.behrendt.com.pl



Biuro Projektowe
tel.: (56) 697 25 13

Obiekt:	Projekt przydomowej oczyszczalni ścieków		
Lokalizacja:	obr. Szonowo Szlacheckie 0014: działka nr 231/5, 231/9 gm. Łasin, woj. Kujawsko - Pomorskie		
Inwestor:	Gmina Łasin 86-320 Łasin		
Temat:	Projekt budowlany instalacji sanitarnych		
Opis rysunku:	Plan zagospodarowania		
Branża:	Sanitarna	Br-RIVa	1:1000
Projektant:	mgr inż. Paweł Tomaszewski nr upr. KUP/0070/POOS/06	data:	01 / 2017
Asystent:	tech Karol Wiczyński	nr rys.:	066

Grudziądz dn. 2017-01-25