


MAPA ZASADNICZA
obr. Szynwałd 0015: dz. 50/1

SKALA 1:1000

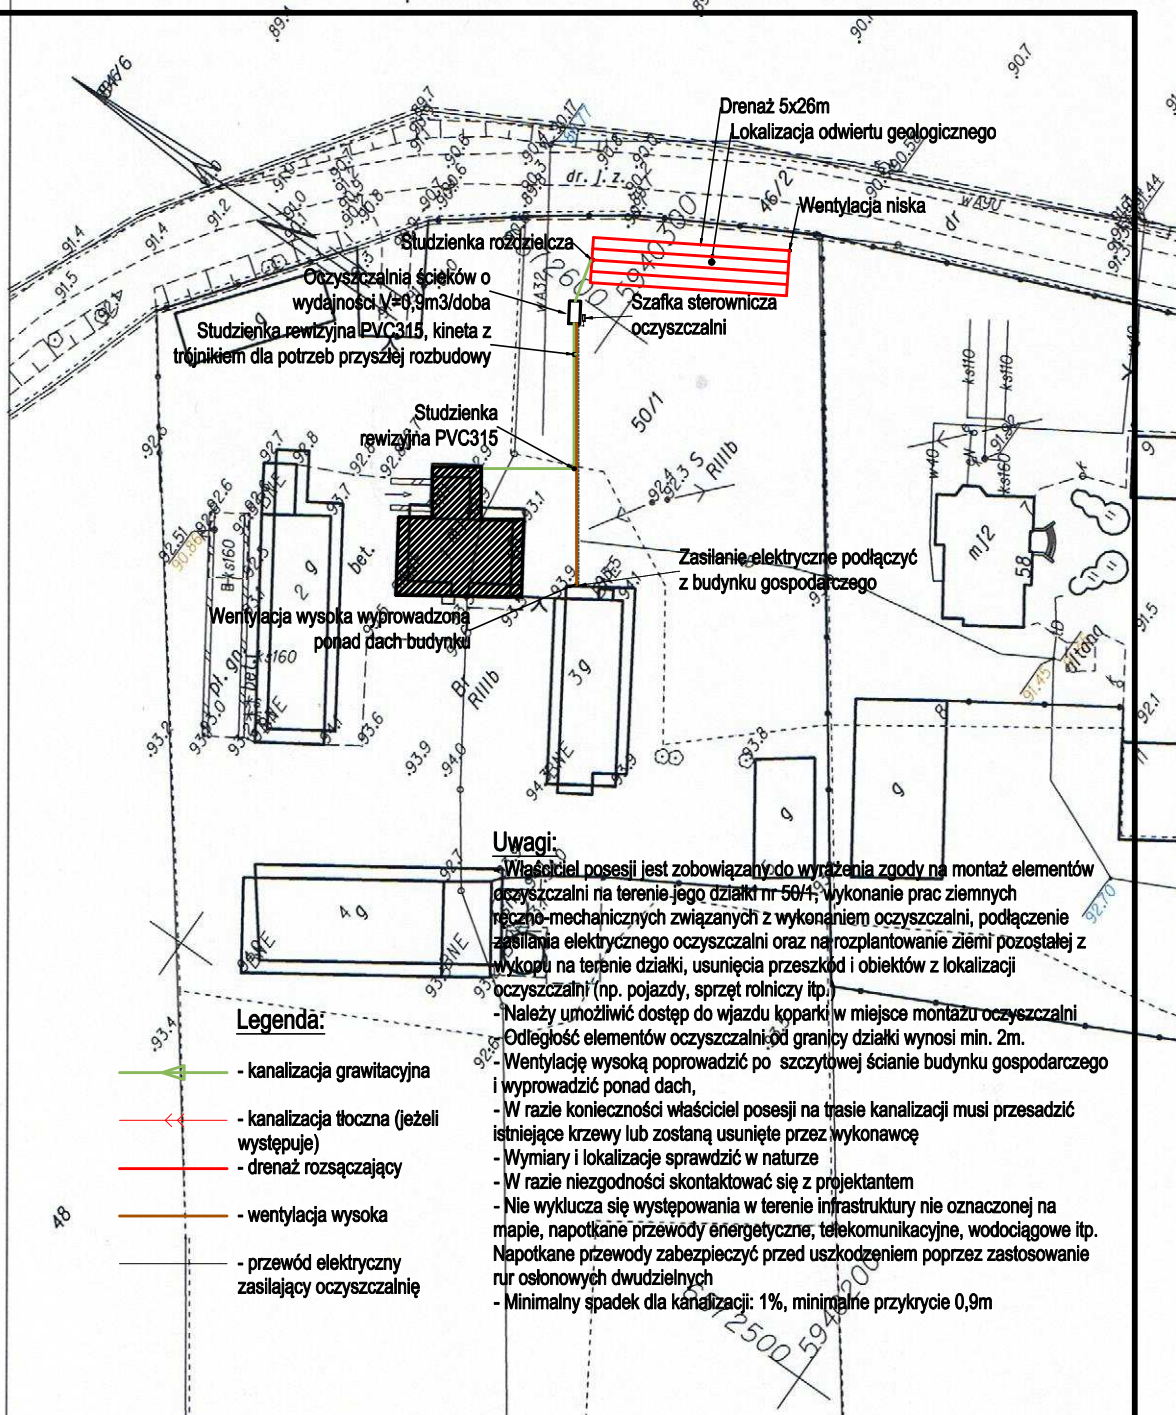

Uwagi:

- Właściciel posesji jest zobowiązany do wyrażenia zgody na montaż elementów oczyszczalni na terenie jego działki nr 50/1; wykonanie prac ziemnych ręcznie-mechanicznych związanych z wykonaniem oczyszczalni, podłączenie zasilania elektrycznego oczyszczalni oraz na rozplantowanie ziemi pozostałej z wykopu na terenie działki, usunięcia przeszkód i obiektów z lokalizacji oczyszczalni (np. pojazdy, sprzęt rolniczy itp.)
- Należy umożliwić dostęp do wjazdu koparki w miejsce montażu oczyszczalni
- Odległość elementów oczyszczalni od granicy działki wynosi min. 2m.
- Wentylację wysoką poprowadzić po szczytowej ścianie budynku gospodarczego i wyprowadzić ponad dach,
- W razie konieczności właściciel posesji na trasie kanalizacji musi przesadzić istniejące krzewy lub zostaną usunięte przez wykonawcę
- Wymiary i lokalizację sprawdzić w naturze
- W razie niezgodności skontaktować się z projektantem
- Nie wyklucza się występowania w terenie infrastruktury nie oznaczonej na mapie, napotkane przewody energetyczne, telekomunikacyjne, wodociągowe itp. Napotkane przewody zabezpieczyć przed uszkodzeniem poprzez zastosowanie rur osłonowych dwudzielnych
- Minimalny spadek dla kanalizacji: 1%, minimalne przykrycie 0,9m

Firma "BEHRENDT" - Grupa SBS Marian Behrendt ul. Bat. Chłopskich 24 87-300 Brodnica www.behrendt.com.pl				Biuro Projektowe tel.: (56) 697 25 13	
Objekt:		Projekt przydomowej oczyszczalni ścieków			
Lokalizacja:		obr. Szynwałd 0015: działka nr 50/1 gm. Łasin, woj. Kujawsko - Pomorskie			
Inwestor:		Gmina Łasin 86-320 Łasin			
Temat:		Projekt budowlany instalacji sanitarnych			
Opis rysunku:		Plan zagospodarowania			
Branża:		Sanitarna		skala: 1:1000	
Projektant:		mgr inż. Paweł Tomaszewski nr upr. KUP/0070/POOS/06		data: 01 / 2017	
Asystent:		tech Karol Wietczyński		nr rys.: 071	