


MAPA ZASADNICZA

obr. Szczepanki 0013: dz. 97/1

SKALA 1:1000

- Uwagi:**
- Właściciel posesji jest zobowiązany do wyrażenia zgody na montaż elementów oczyszczalni na terenie jego działki nr 97/1, wykonanie prac ziemnych ręczno-mechanicznych związanych z wykonaniem oczyszczalni, podłączenie zasilania elektrycznego oczyszczalni oraz na rozplantowanie ziemi pozostałej z wykupu na terenie działki, usunięcia przeszkód i obiektów z lokalizacji oczyszczalni (np. pojazdy, sprzęt rolniczy itp.)
 - Należy umożliwić dostęp do wjazdu koparki w miejsce montażu oczyszczalni
 - Odległość elementów oczyszczalni od granicy działki wynosi min. 2m.
 - Wentylację wysoką poprowadzić po szczytowej ścianie budynku mieszkalnego i wyprowadzić ponad dach
 - W razie konieczności właściciel posesji na trasie kanalizacji musi przesadzić istniejące krzewy lub zostaną usunięte przez wykonawcę
 - Wymiary i lokalizację sprawdzić w naturze
 - W razie niezgodności skontaktować się z projektantem
 - Nie wyklucza się występowania w terenie infrastruktury nie oznaczonej na mapie, napotkane przewody energetyczne, telekomunikacyjne, wodociągowe itp. Napotkane przewody zabezpieczyć przed uszkodzeniem poprzez zastosowanie rur osłonowych dwudzielnych
 - Minimalny spadek dla kanalizacji: 1‰, minimalne przykrycie 0,9m

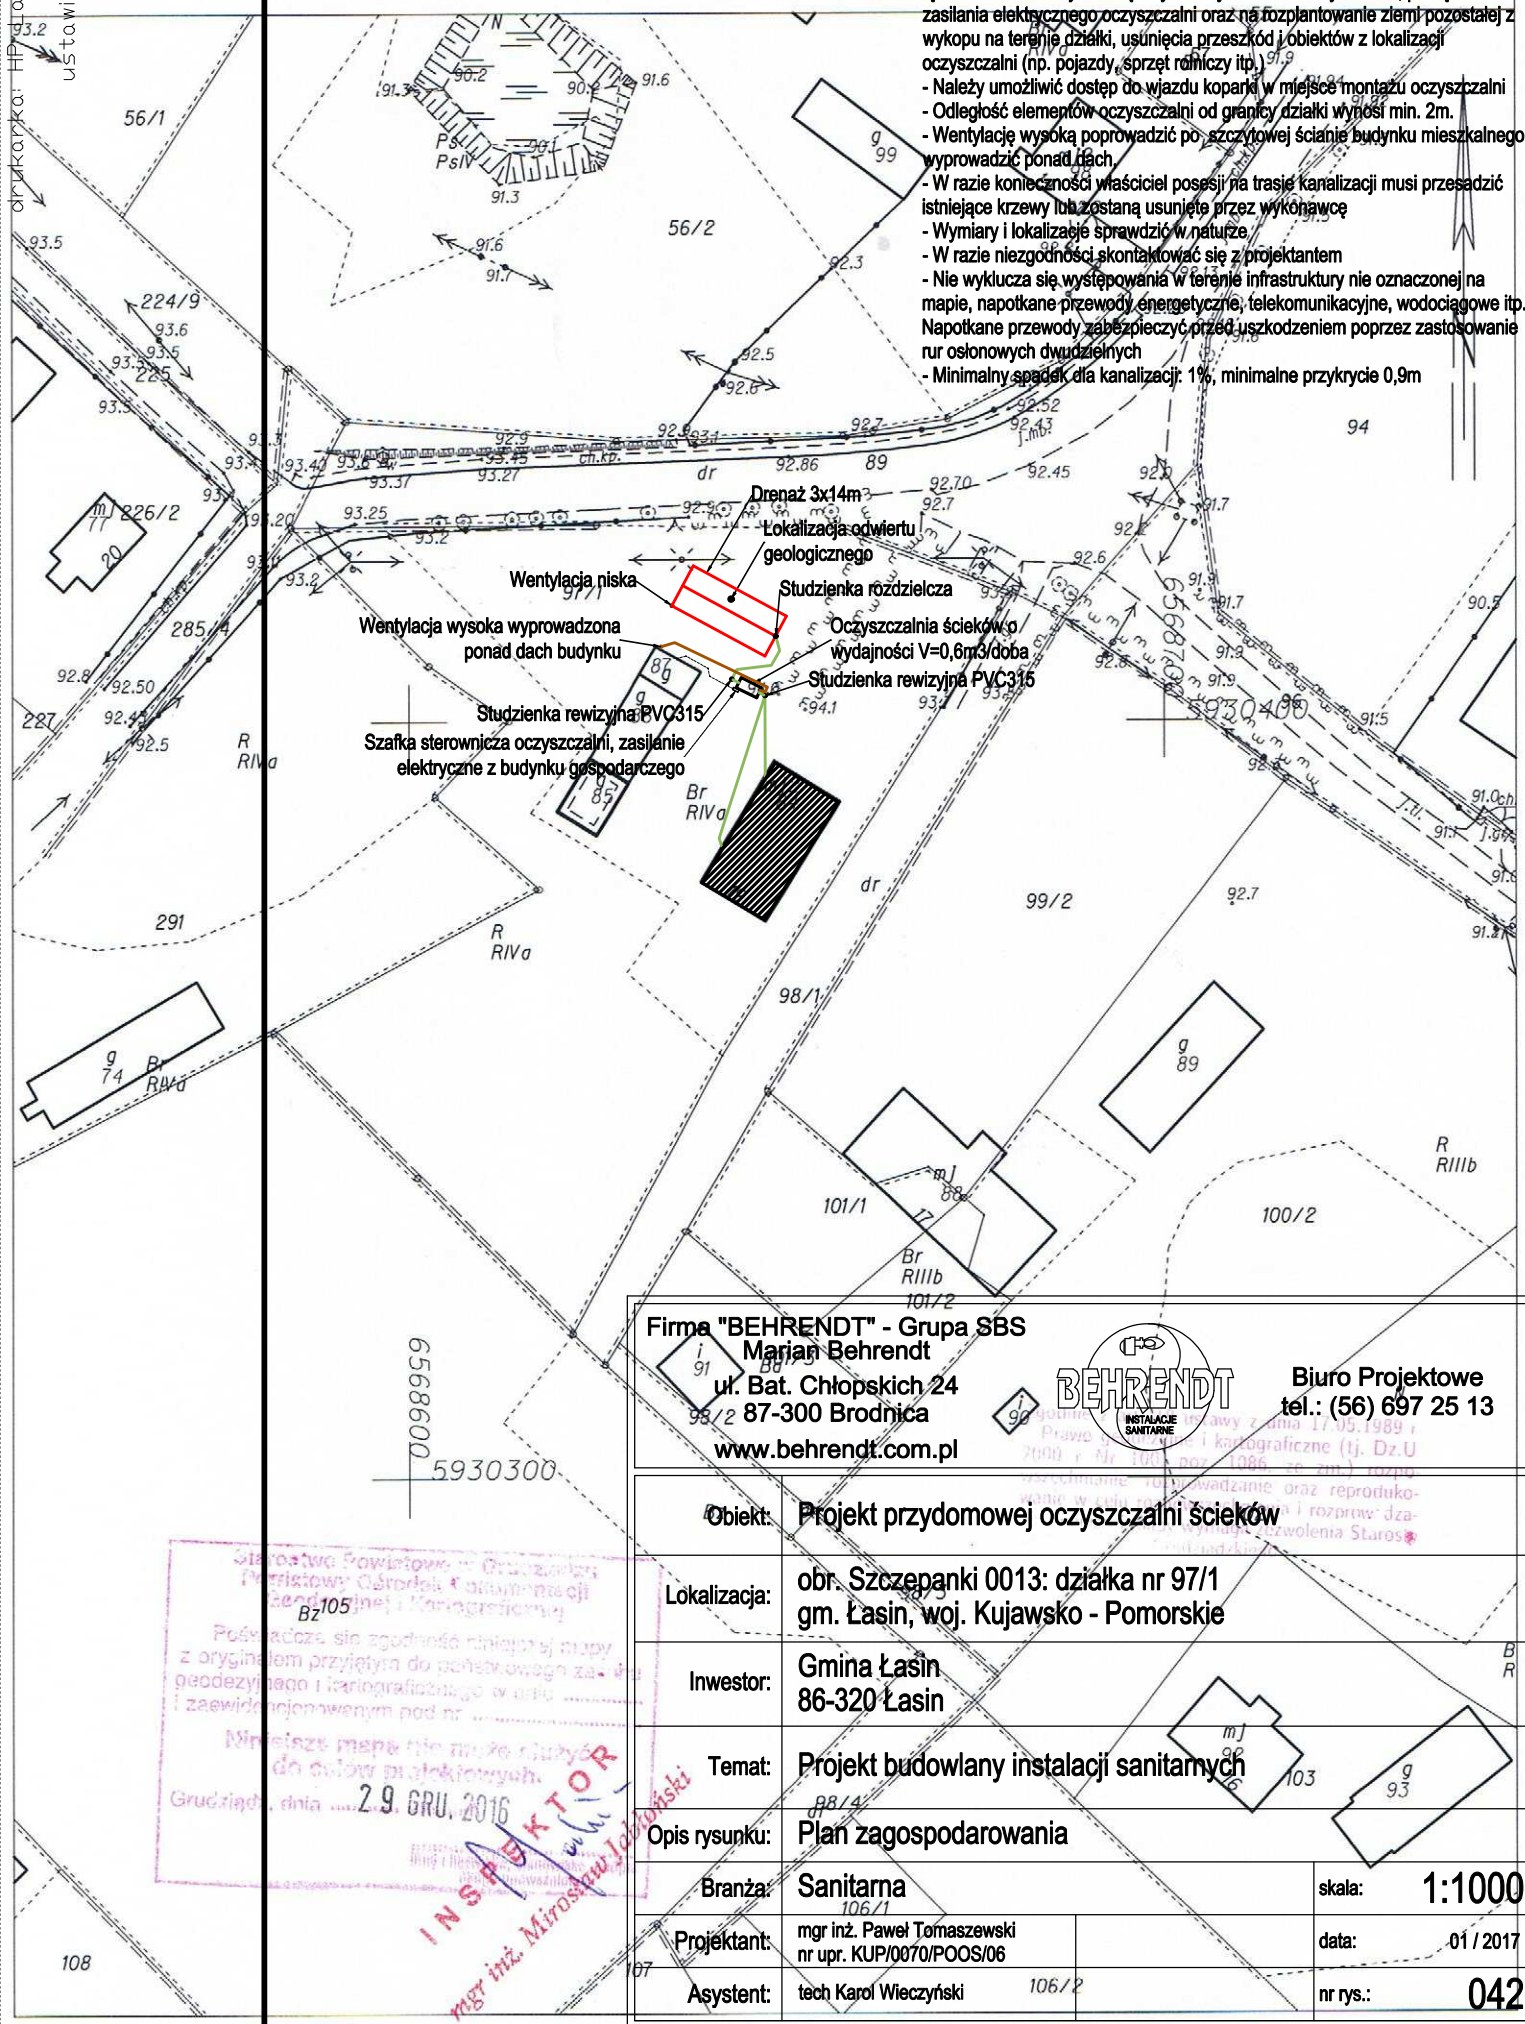

Firma "BEHRENDT" - Grupa SBS
Marian Behrendt
ul. Bat. Chłopskich 24
87-300 Brodnica
www.behrendt.com.pl



Biurowo Projektowe
tel.: (56) 697 25 13

Obiekt: Projekt przydomowej oczyszczalni ścieków

Lokalizacja: obr. Szczepanki 0013: działka nr 97/1
gm. Łasin, woj. Kujawsko - Pomorskie

Inwestor: Gmina Łasin
86-320 Łasin

Temat: Projekt budowlany instalacji sanitarnych

Opis rysunku: Plan zagospodarowania

Branża: Sanitarna

skala: 1:1000

Projektant: mgr inż. Paweł Tomaszewski
nr upr. KUP/0070/POOS/06

data: 01 / 2017

Asystent: tech Karol Wiczyński

nr rys.: 042

Starostwo Powiatowe - Grupa SBS
Pracownia Ochrony i Sanitacji
Bz105
Poświadczam, że zgodnie z najlepszą mapą
z oryginałem przystąpiła do podstawowego za-
gospodarowania i kanalizacyjnego w dniu
i zaewidencjonowanym pod nr

Niniejsza mapa nie może służyć
do celów projektowych.
Grudziądz, dnia 29. GRU. 2016

INSPEKTOR
mgr inż. Mirosław Jankowski