



Zbrojenie ławy fundamentowej ŁAW.1
skala 1:20

Przekrój a–a

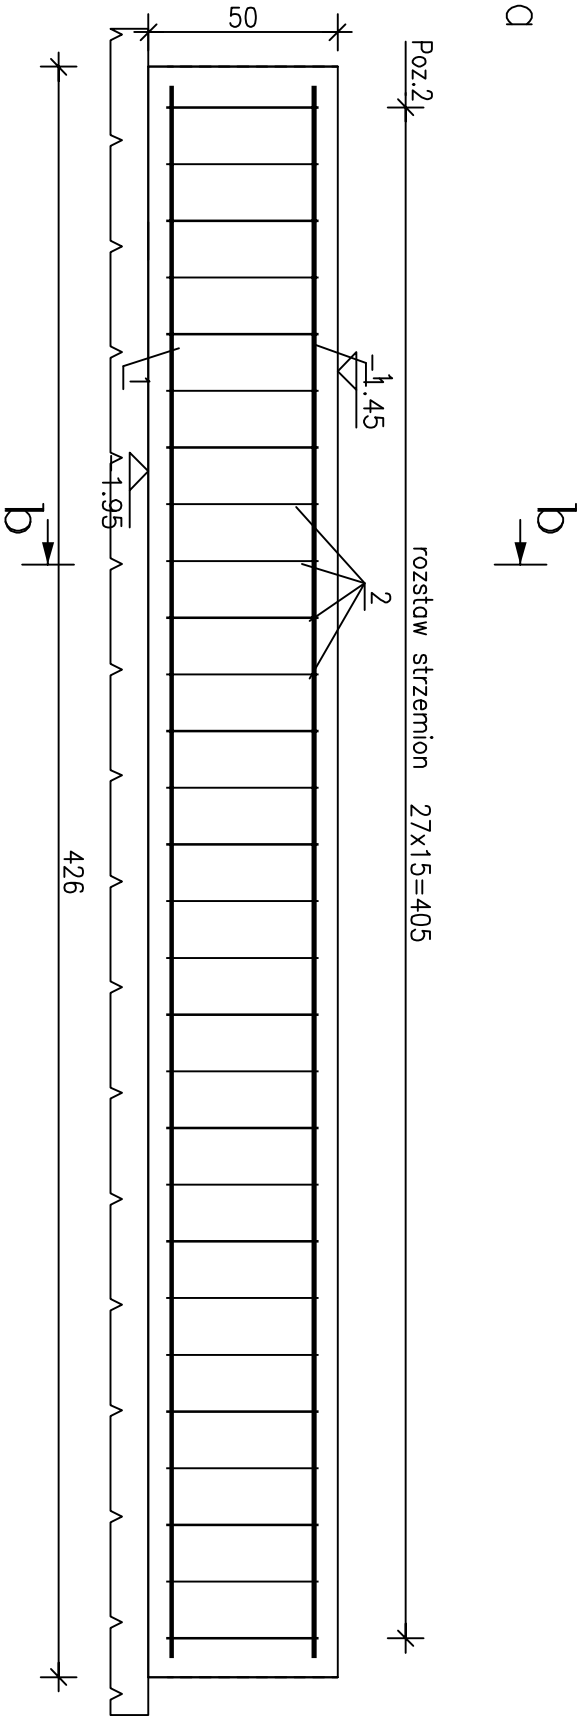


Przekrój b–b

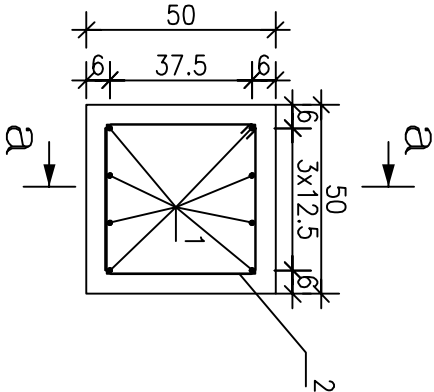

1 8Ø12 RB500W L=441 ŁAW.1

416

2 28Ø6 St3SX-b L=161 ŁAW.1
co 15 cm

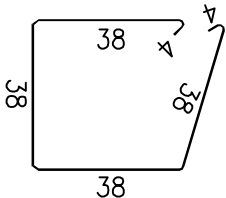


ZESTAWIENIE STALI

POZ.	NR PRĘTA	RODZAJ STALI	DŁUGOŚĆ [cm]	LICZBA SZTUK	DŁUGOŚĆ ŁĄCZNA [m]	
					RB500W	St3SX-b
T1-BŻ.1	1	Ø12 RB500W	416	8	33.28	
	2	Ø6 St3SX-b	161	28		45.08
DŁUGOŚĆ RAZEM [m]					33.28	45.08
MASA JEDNOSTKOWA [kg/m]					0.888	0.222
MASA [kg]					29.55	10.01
MASA OGÓŁEM [kg]					39.56	
WYKONAĆ: x 3					118.69	

Uwagi:

- Otulina prętów 50mm.
- Wymiary zbrojenia podano po osi pręta
- Pręty wyginać z zachowaniem normowych promieni gięcia

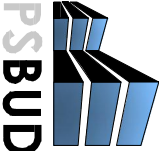INWESTOR:				Miasto i Gmina Łasin ul. Radzyńska 2, 86-320 Łasin					
INWESTYCJA:				Wykonanie projektu architektoniczno-budowlanego przebudowy i modernizacji Stadionu Miejskiego w Łasinie					
LOKALIZACJA:				ul. Tyśiąclecia, dz. nr 627, obr. 0021, jedn. ew. 040603_4 Łasin miasto					
<div><div><div>Pracownia projektowa architektoniczno - budowlana "PSBUD" mgr inż. Piotr Świrzyński 86-302 Wałkowo Szlacheckie 87 G tel. kom. 607-820-777 e-mail: psbud@interia.pl</div></div></div>									
NAZWA WYSIUNKU				SKALA		BRANŻA			
Ława fundamentowa nr 1				1:20		Budowlana			
FAZA				DATA		NR ARKUSZA			
Projekt budowlano - wykonawczy				19.11.2016r.		KT - Ł1			
FUNKCJA:		AUTOR:		NR UPRAWNIEN		SPECJALNOŚĆ		PODPIS	
PROJEKTANT		mgr inż arch. Radosław Glowacki		8/KPOKK/2015		ARCHITEKTONICZNA			
PROJEKTANT		mgr inż. Piotr Świrzyński		KUP/0130/PWOK/09		KONSTRUKCJA			