

MAPA ZASADNICZA

obr. Plesewo 0010: dz. 63

SKALA 1:1000


Legenda:

- kanalizacja grawitacyjna
- kanalizacja tłoczna (jeżeli występuje)
- drenaż rozsączający
- wentylacja wysoka
- przewód elektryczny zasilający oczyszczalnię

Uwagi:

- Właściciel posesji jest zobowiązany do wyrażenia zgody na montaż elementów oczyszczalni na terenie jego działki nr 63, wykonanie prac ziemnych ręczno-mechanicznych związanych z wykonaniem oczyszczalni, podłączenie zasilania elektrycznego oczyszczalni oraz na rozplantowanie ziemi pozostałej z wykupu na terenie działki, usunięcia przeszkód i obiektów z lokalizacji oczyszczalni (np. pojazdy, sprzęt rolniczy itp.)
- Należy umożliwić dostęp do wjazdu koparki w miejsce montażu oczyszczalni
- Wentylację wysoką poprowadzić po szczytowej ścianie budynku mieszkalnego i wyprowadzić ponad dach
- W razie konieczności właściciel posesji na trasie kanalizacji musi przesadzić istniejące krzewy lub zostaną usunięte przez wykonawcę
- Wymiary i lokalizację sprawdzić w naturze
- W razie niezgodności skontaktować się z projektantem
- Nie wykonuje się występowania w terenie infrastruktury nie oznaczonej na mapie, napotkane przewody energetyczne, telekomunikacyjne, wodociągowe itp. Napotkane przewody zabezpieczyć przed uszkodzeniem poprzez zastosowanie rur ochronnych dwudzielnych
- Minimalny spadek dla kanalizacji: 1%, minimalne przykrycie 0,9m

29 GRU. 2016
INSPEKTOR
mgr inż. Miroslaw Jablonski

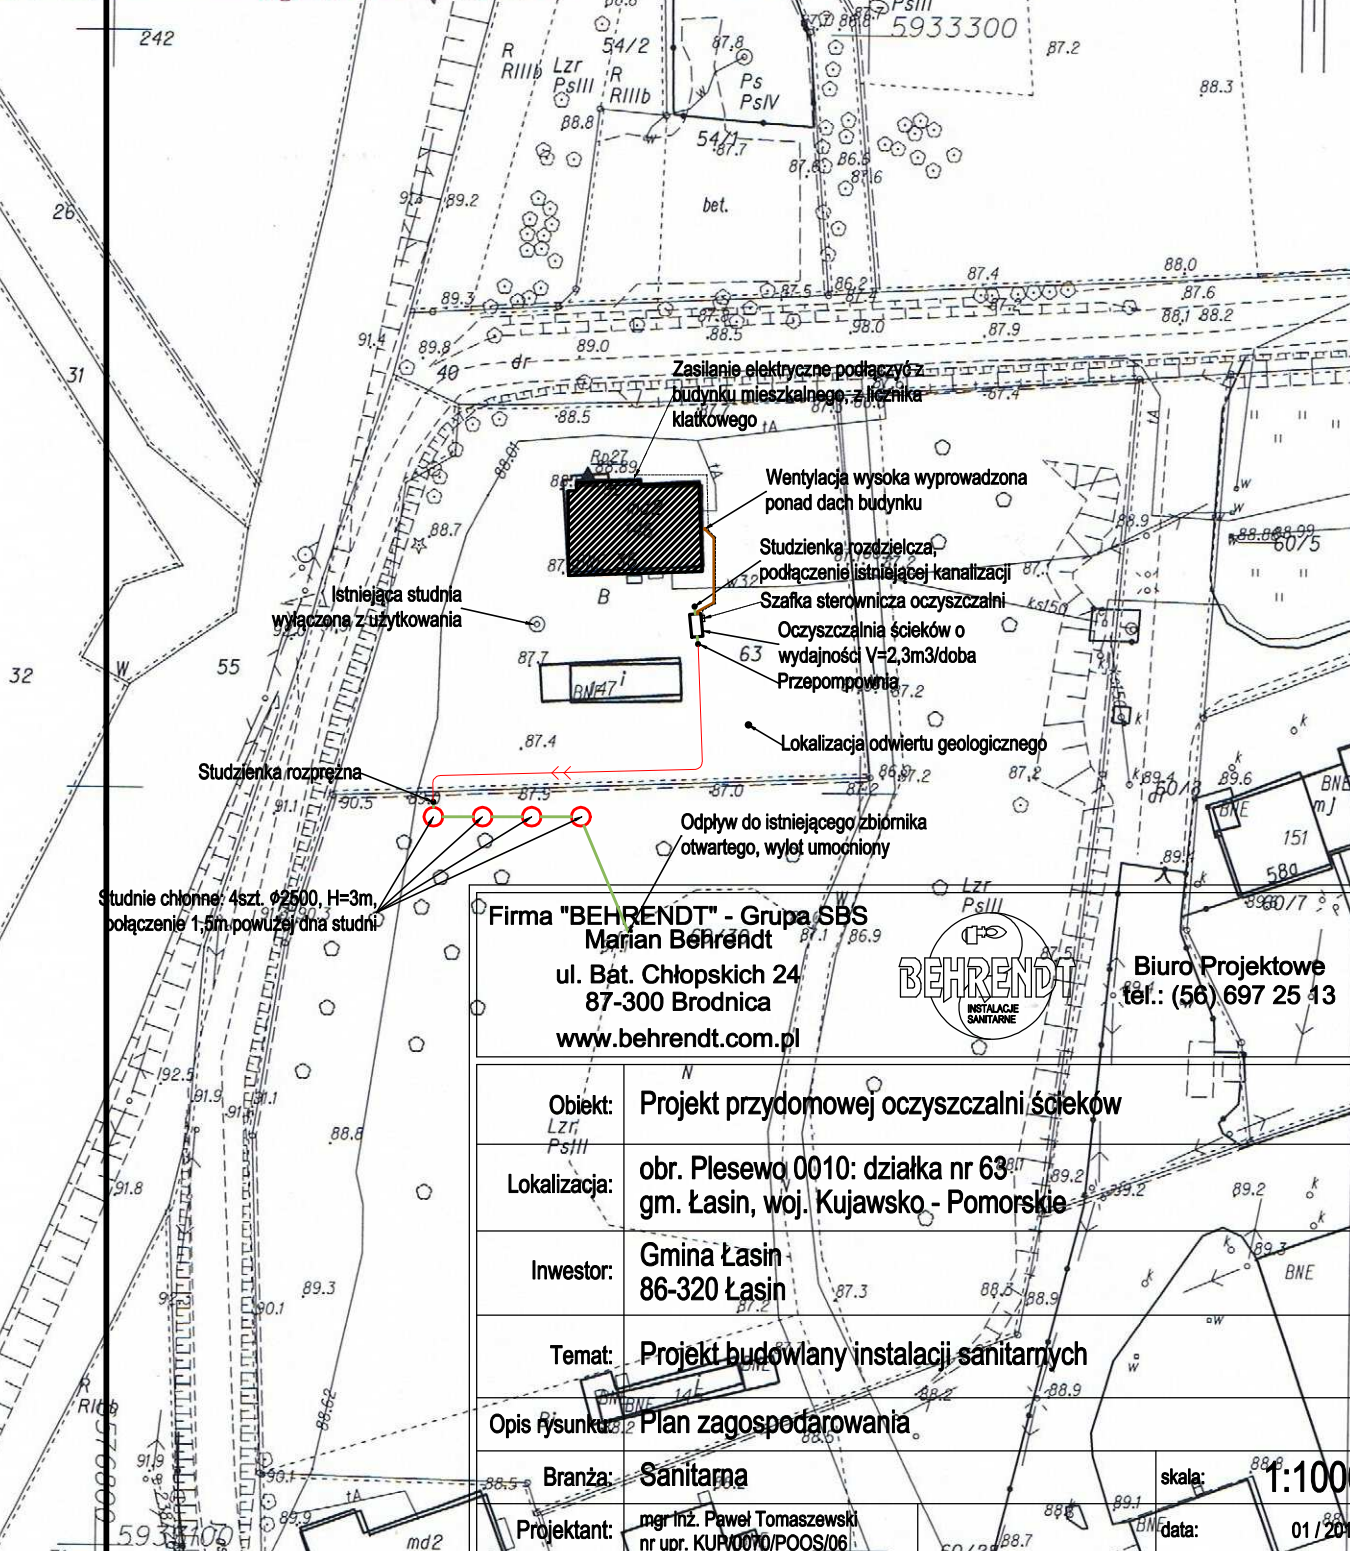

Firma "BEHRENDT" - Grupa SBS
Marian Behrendt
ul. Bt. Chłopskich 24
87-300 Brodnica
www.behrendt.com.pl



Biuro Projektowe
tel.: (56) 697 25 43

Obiekt:	Projekt przydomowej oczyszczalni ścieków
Lokalizacja:	obr. Plesewo 0010: działka nr 63 gm. Łasin, woj. Kujawsko - Pomorskie
Inwestor:	Gmina Łasin 86-320 Łasin
Temat:	Projekt budowlany instalacji sanitarnych
Opis rysunku:	Plan zagospodarowania
Branża:	Sanitarna
Projektant:	mgr inż. Paweł Tomaszewski nr upr. KUP/0070/POOS/06
Asystent:	tech Karol Węczyński
skala:	1:1000
data:	01/2017
nr rys.:	088