



Projekt zagospodarowania terenu

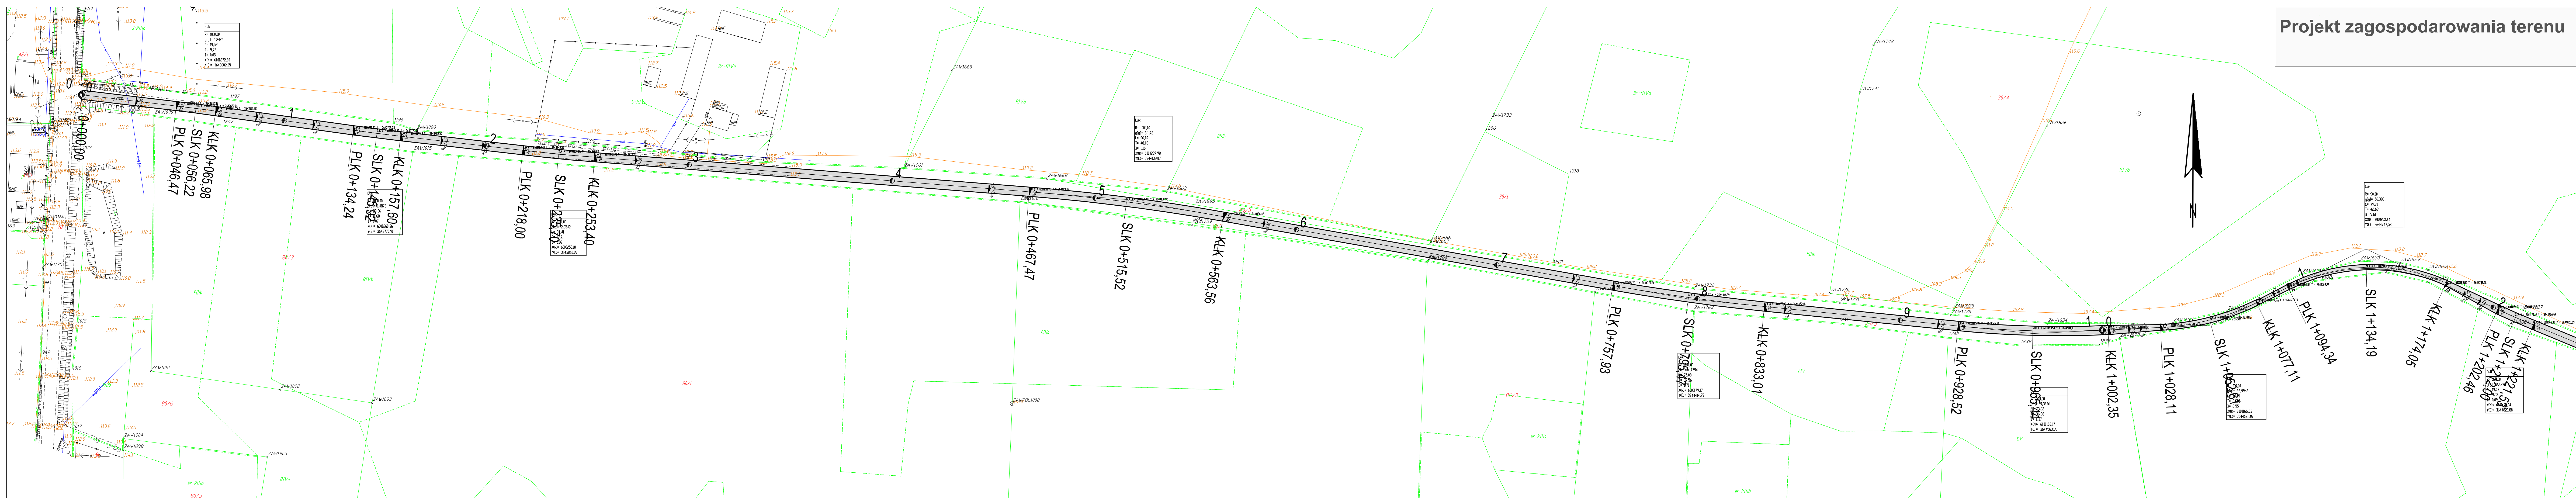



USŁUGI PROJEKTOWE MGR INŻ. GENOWEFA PYLIŃSKA 10-444 Olsztyn, ul. Kołobrzęska 13/75, tel. 601392373		Strona: 1 Data: 2023-09-20
Temat:	PRZEBUDOWA DROGI ZAWDA-ZAWDZKA WOLA- POWIERZCHOWNIA UTRWALENIE	Rodzaj: drogową
Obiekt: Adres:	PROJEKT SYTUACYJNO-WYSOKOŚCIOWY dz. nr 41,4/95 obręb 19, 178, 205/7, 209/2 obręb 15 Zawda	Skala: 1:1000 Data: 06.20.16
projektował: opracował:	mgr. inż. Genowefa Pylińska inż. Krzysztof Pyliński	Upr. Nr 2125/156 Rys nr: 1A

Projekt zagospodarowania terenu

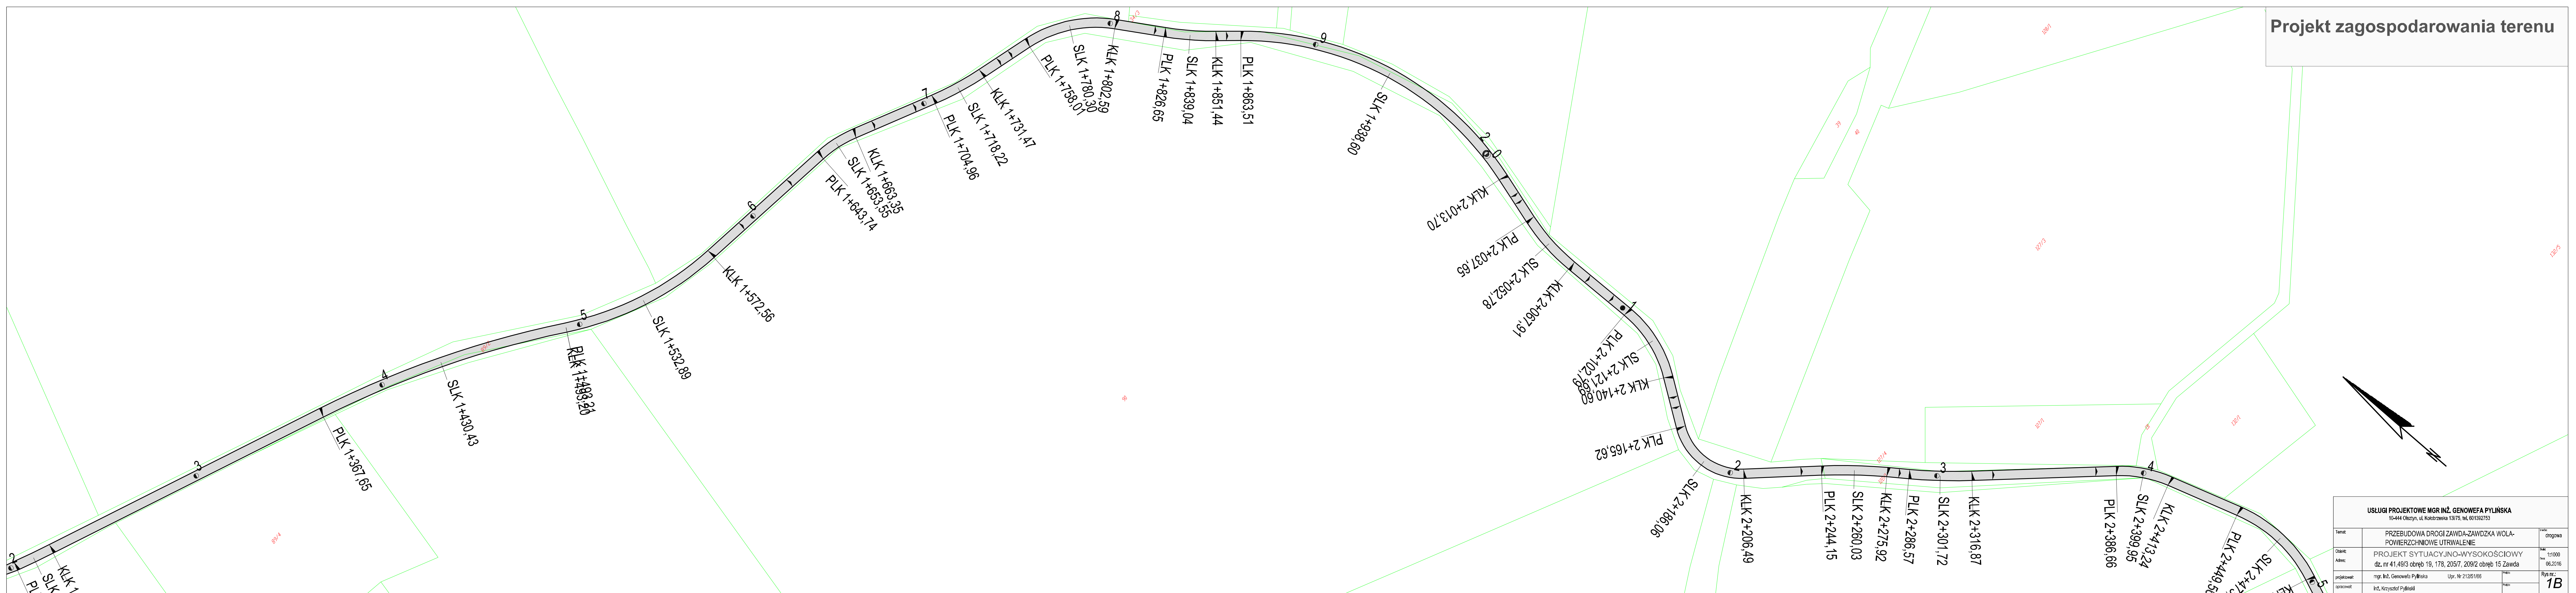

USŁUGI PROJEKTOWE MGR INŻ. GENOWEFA PYLIŃSKA			
10-444 Oleśtyn, ul. Kolobrzaska 131/75, tel. 601382753			
Temat:	PRZEBUDOWA DROGI ZAWDA-ZAWDZKA WOLA- POWIERZCHNIOWE UTRWALENIE	Wzrost:	drogowa
Obiekt:	PROJEKT SYTUACYJNO-WYSOKOŚCIOWY	Skala:	1:1000
Adres:	dz. nr 41,49/3 obręb 19, 178, 205/7, 209/2 obręb 15 Zawda	Dat:	06.2016
projektował:	mgr. inż. Genowefa Pylińska	Upr.:	Nr 21261/86
opracował:	inż. Krzysztof Pyliński	Wzrost:	
			Rys nr.: 1B

Projekt zagospodarowania terenu

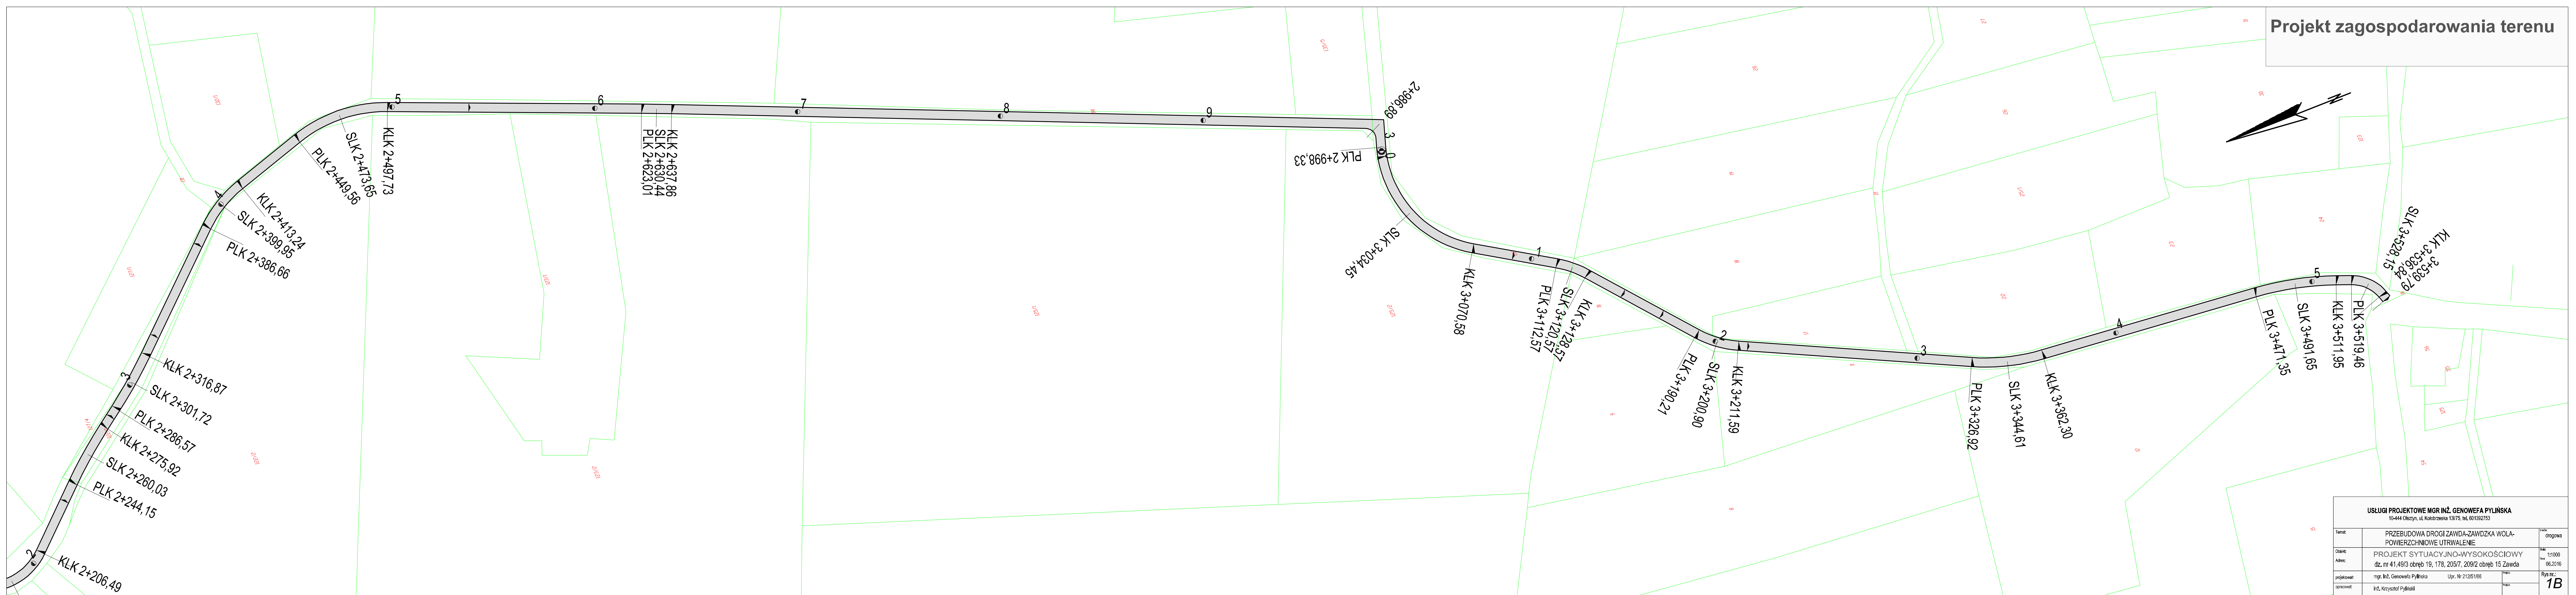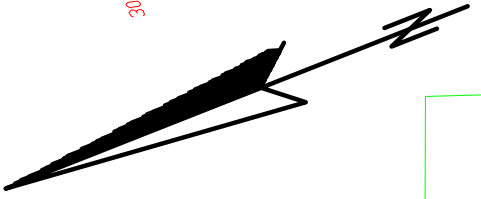

USŁUGI PROJEKTOWE MGR INŻ. GENOWEFA PYLIŃSKA			
10-444 Oleśtyn, ul. Kolobrzewska 131/75, tel. 601382783			
Temat:	PRZEBUDOWA DROGI ZAWDA-ZAWDZKA WOLA- POWIERZCHNIOWE UTRWALENIE	Wsk:	drogowa
Obiect:	PROJEKT SYTUACYJNO-WYSOKOŚCIOWY	Skal:	1:1000
Adres:	dz. nr 41,49/3 obręb 19, 178, 205/7, 209/2 obręb 15 Zawda	Dat:	06.2016
projektował:	mgr. inż. Genowefa Pylińska	Upr.:	Nr 21261/86
opracował:	inż. Krzysztof Pyliński	Wsk:	
Rys nr.:			1B