


Poświadczam, że niniejsza kopia jest zgodna z oryginałem	
Organ prowadzący państwowy zasób geodezyjny i kartograficzny	
STAROSTA GRUDZIĄDZKI Powiatowy Ośrodek Dokumentacji Geodezyjnej i Kartograficznej 86-300 Grudziądz, ul. Małomysłowska 1	
Nazwa materiału zasobu	
Identyfikator ewidencyjny materiału zasobu	P.04.06.20.12.2018
Osoba wykonująca kopię	
INSPEKTOR	

MAPA ZASADNICZA
SKALA 1:500



OZNACZENIA

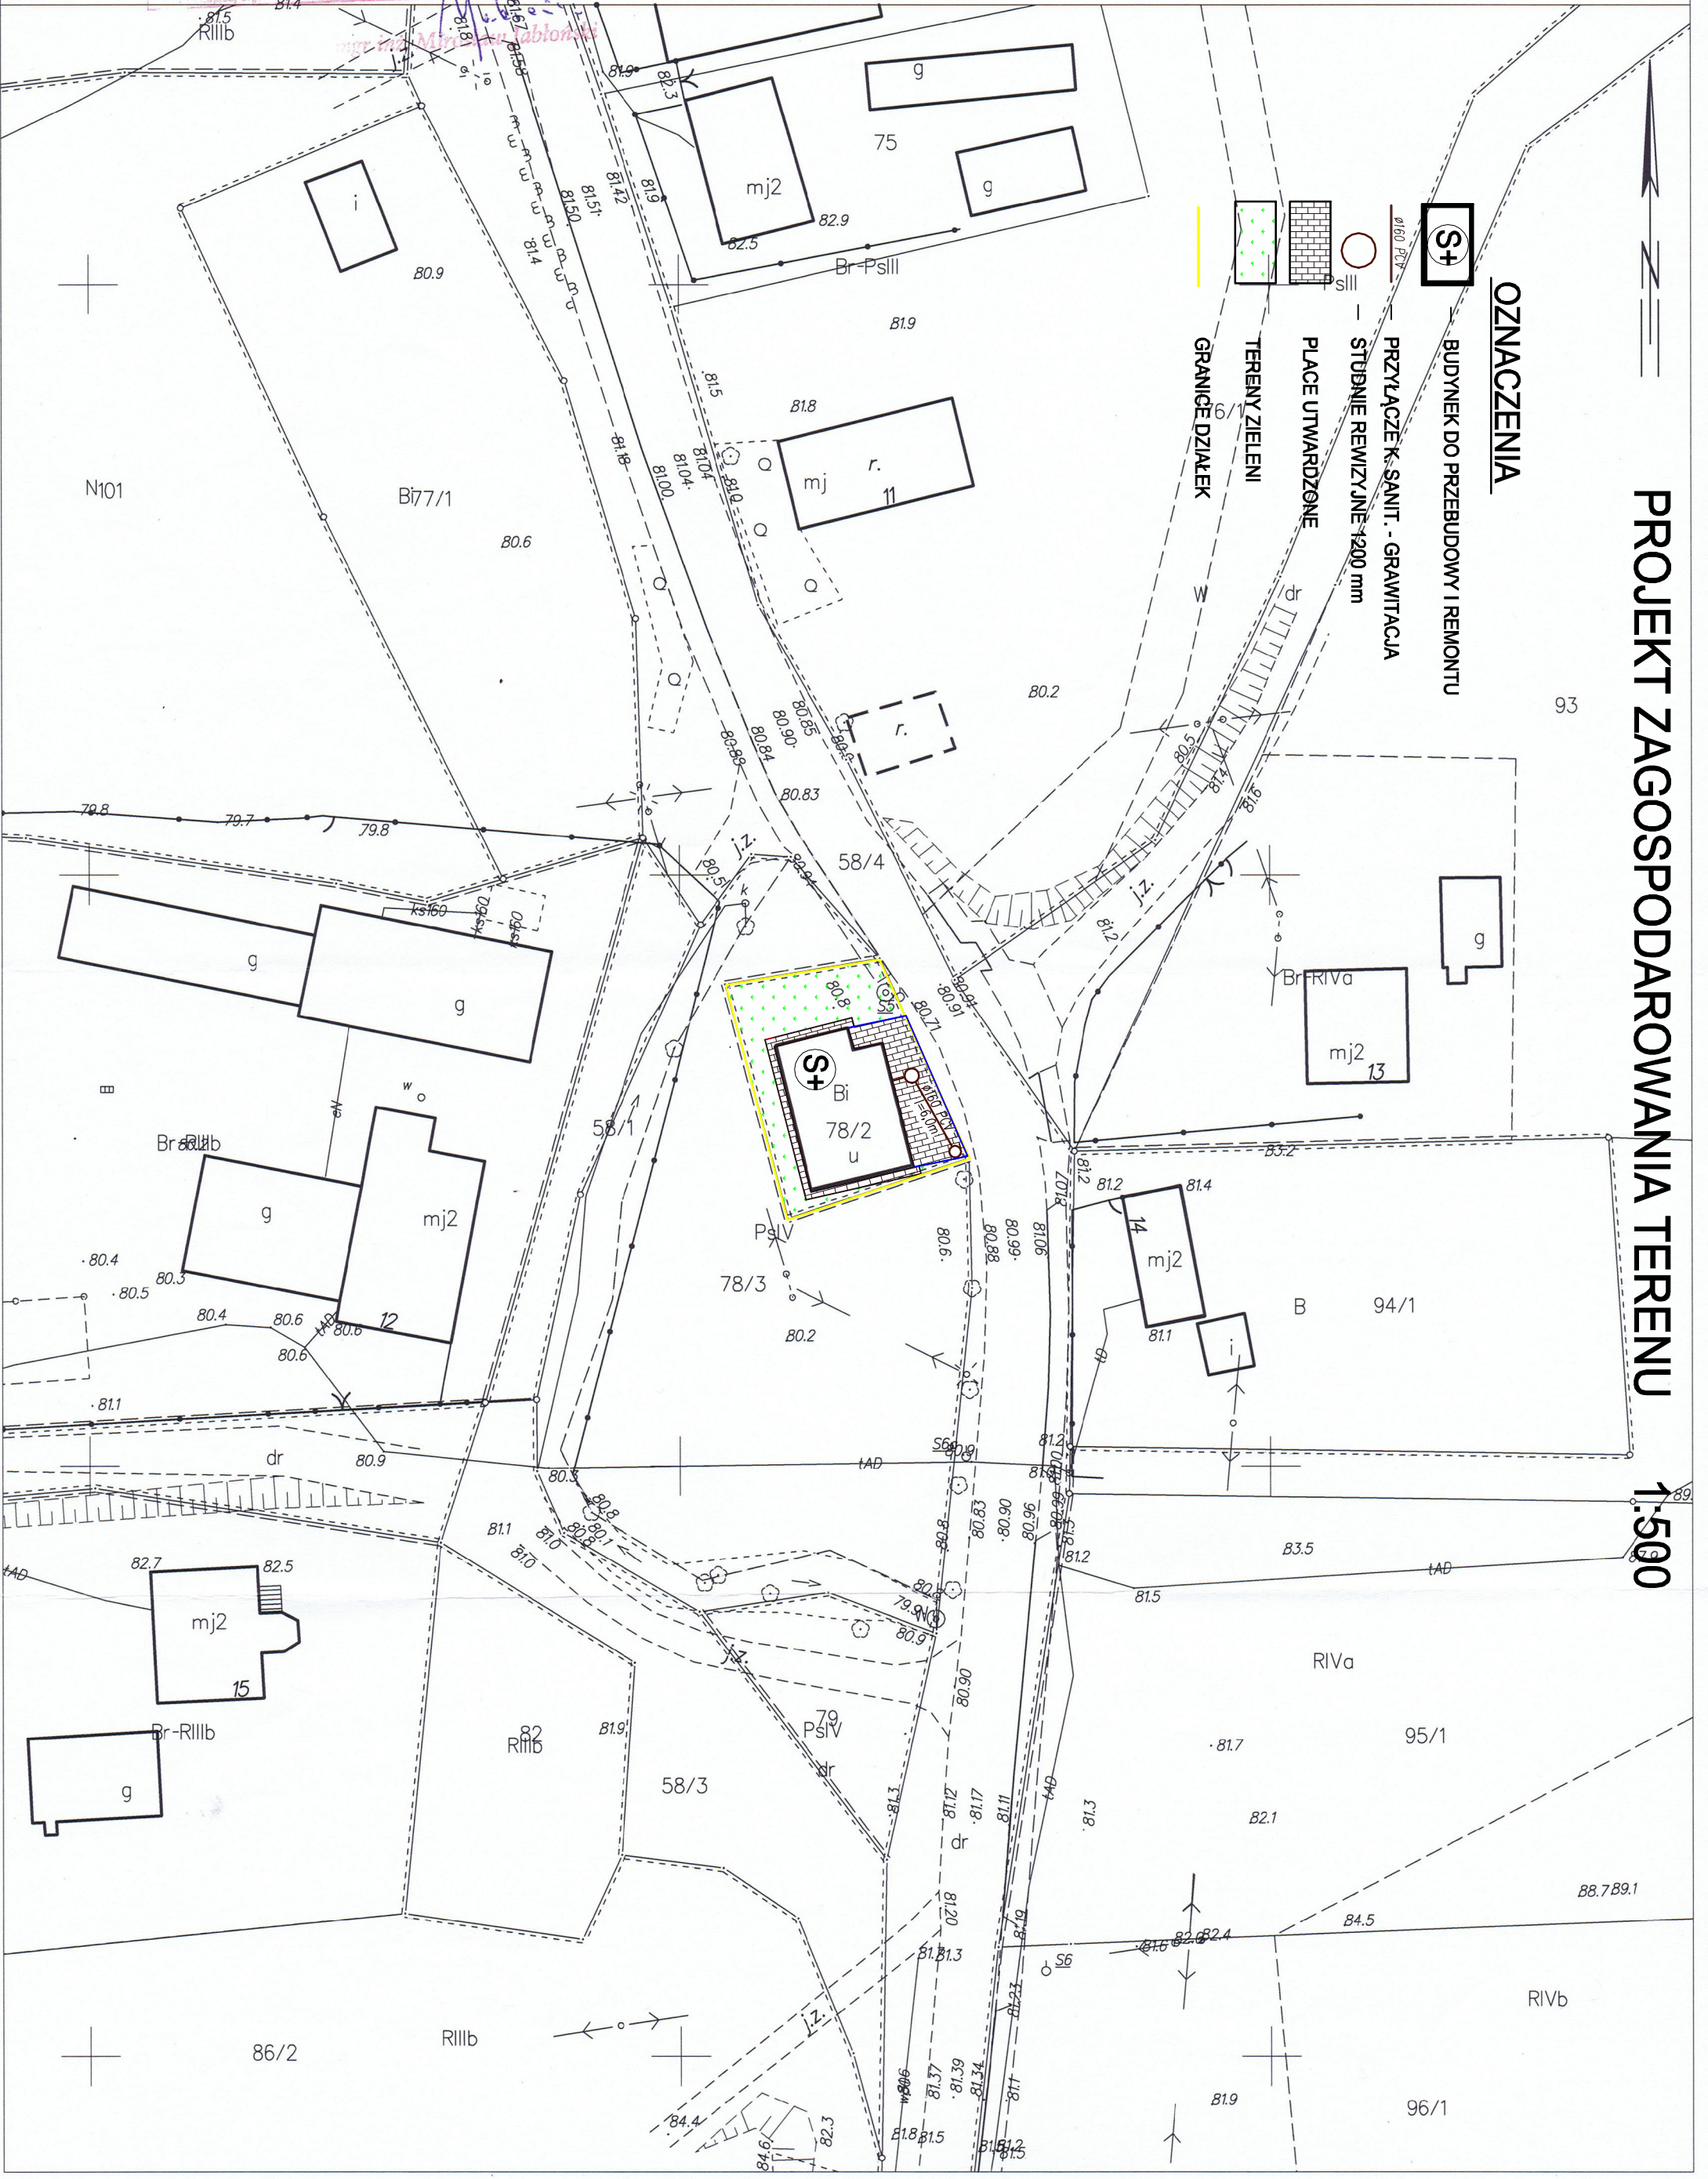

BUDYNEK DO PRZEBUDOWY I REMONTU

PRZYŁĄCZE K. SANIT. - GRAWITACJA

STUJNIE REWIZYJNE 1200 mm

PLACE UTWARDZONE

TERENY ZIELENI

GRANICE DZIAŁEK

PROJEKT ZAGOSPODAROWANIA TERENU
1:500