


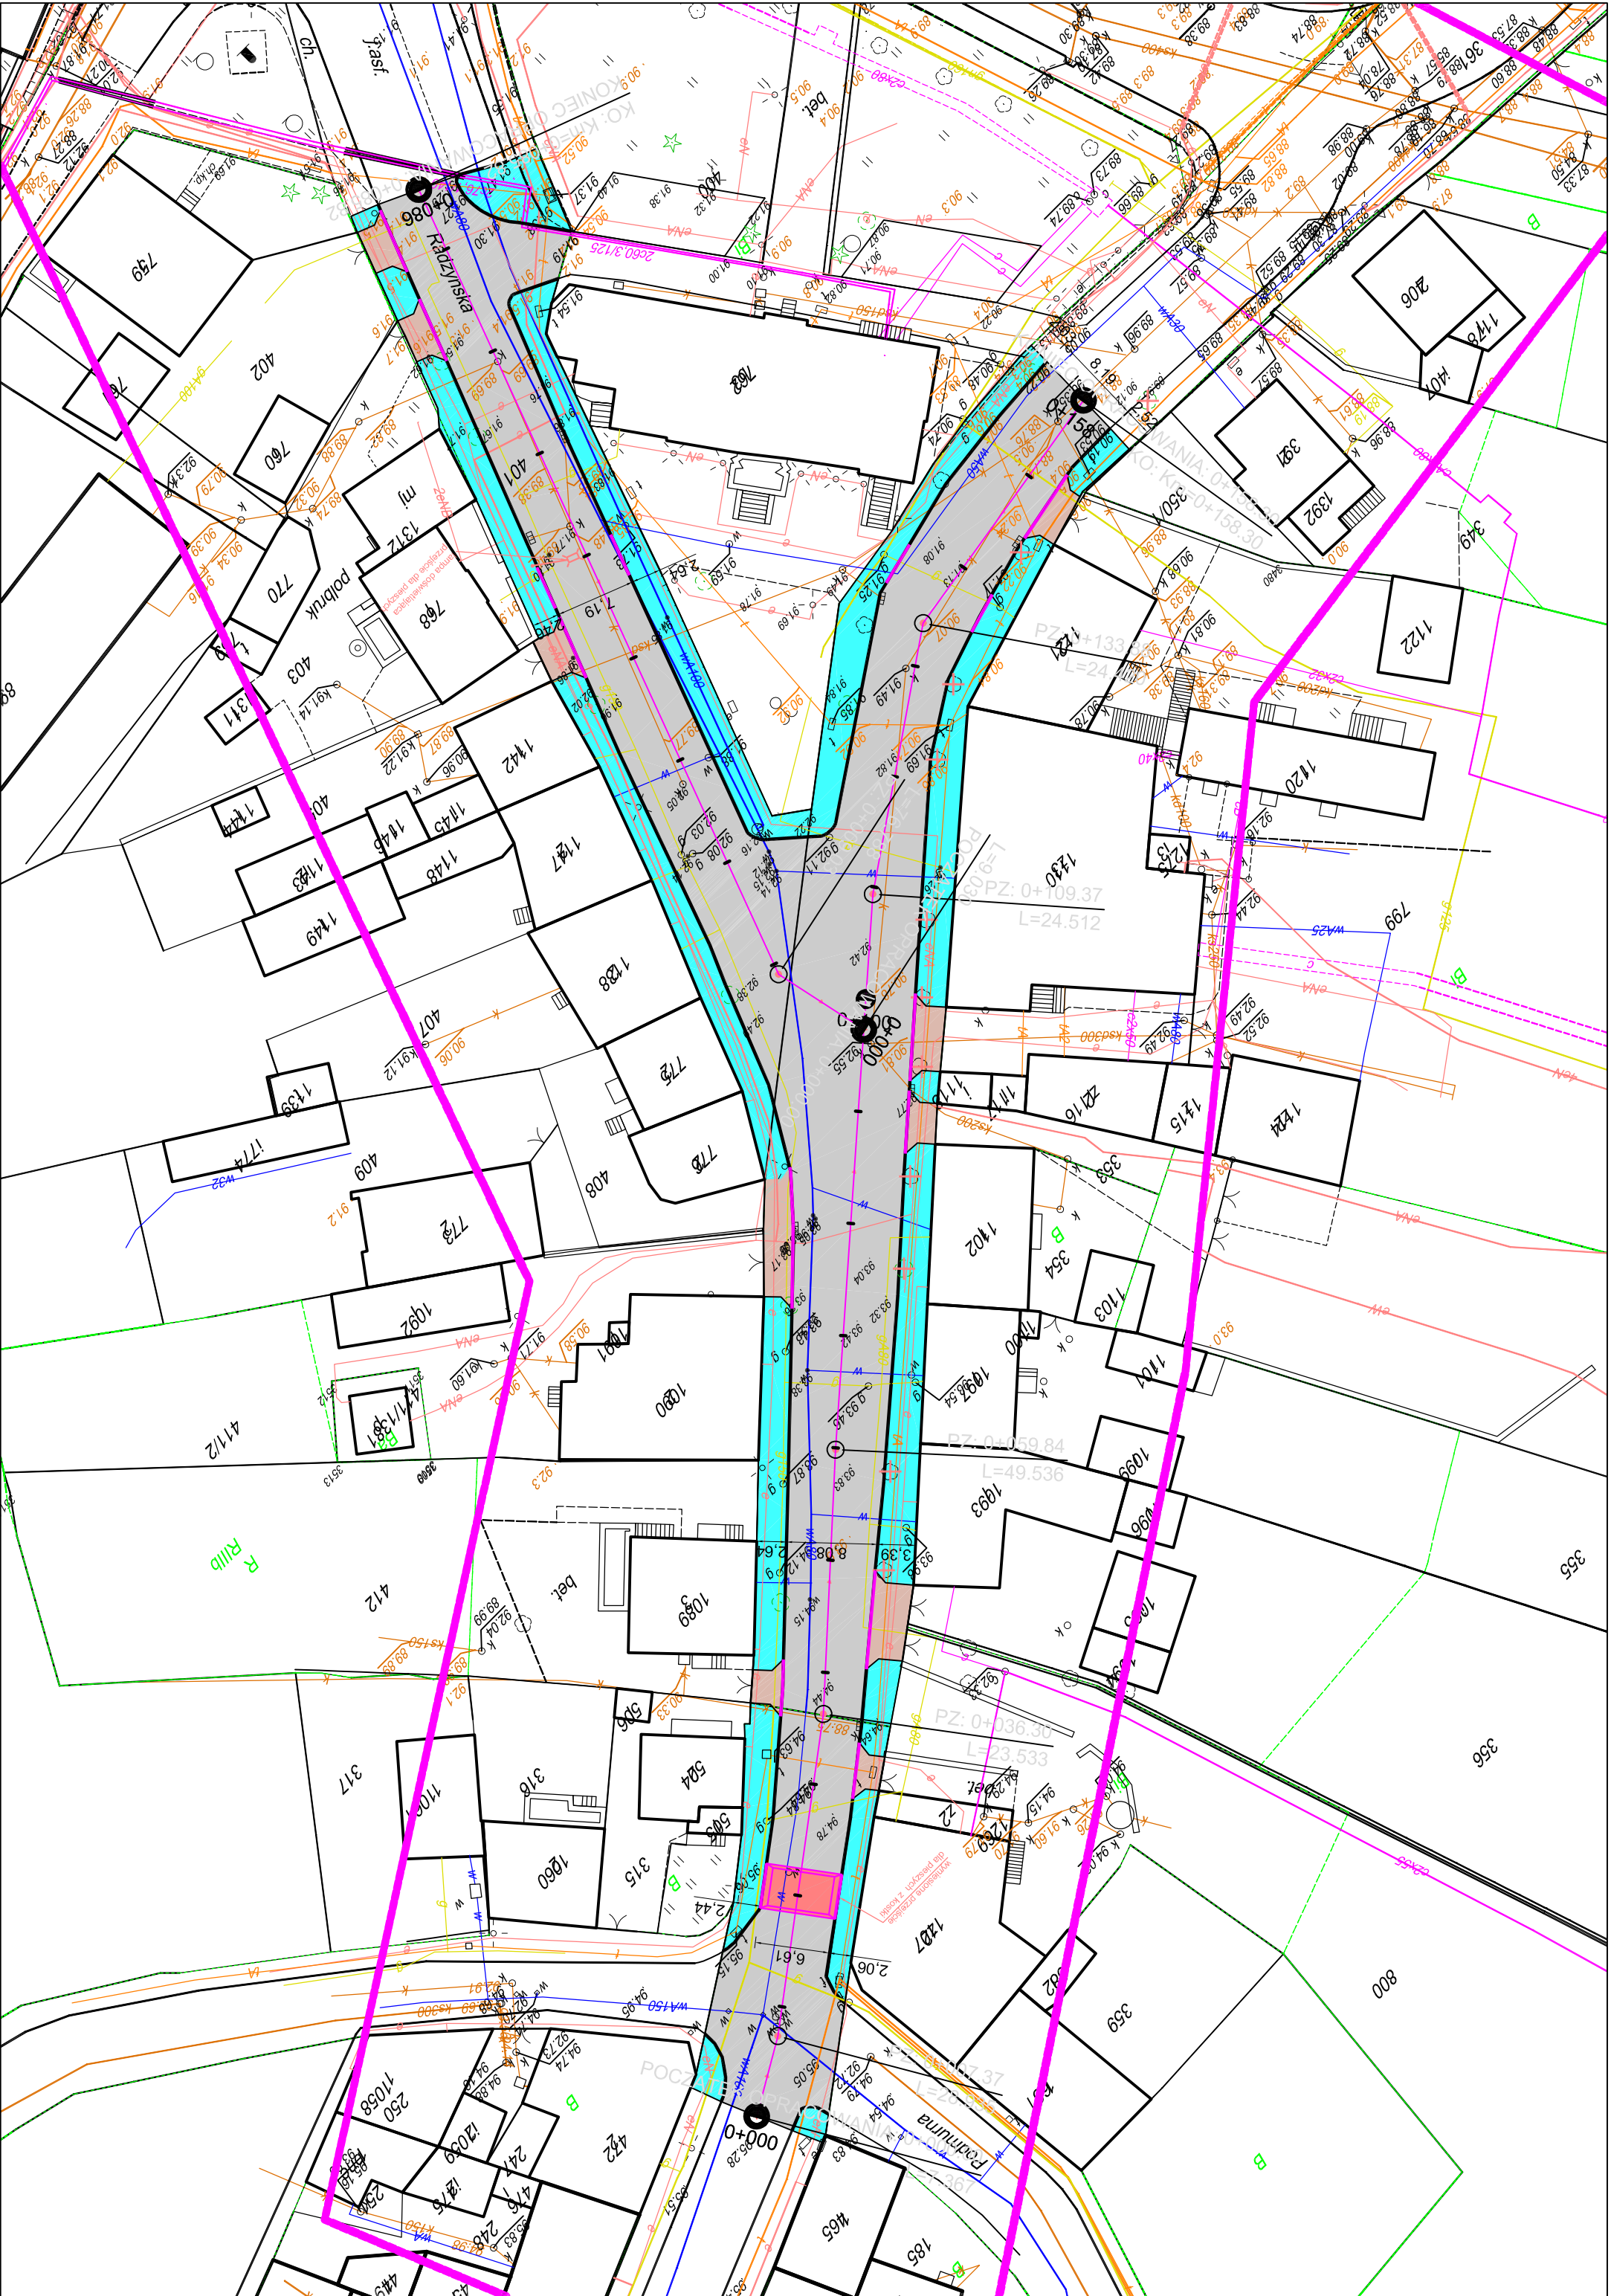

PROJEKT ZAGOSPODAROWANIA TERENU

Przebudowa części ul. Kościuszki i ul. Radzyńskiej w Łasinie

LEGENDA:

- projektowana przebudowa nawierzchni asfaltowej
- projektowana przebudowa chodników
- projektowana przebudowa zjazdów
- projektowany krawężnik wystający 15x30cm
- projektowany krawężnik najazdowy 15x22cm
- urządzenia do regulacji

OPRACOWAŁ - Z.U.H. PROJEKT, UL.PIKUSKIEGO 91, GRUDZIĄDZ

OBJEKT			
Przebudowa części ul. Kościuszki i ul. Radzyńskiej w Łasinie			
FUNKCJA		NR UPRAW.	SPECJALNOŚĆ
PROJEKTANT		GP.1.7342/3237/O/94	KONSTRUKCYJNO
		BA-IV. 8346/76/TO/90	INŻYNIERYJNA
TYTUŁ RYSUNKU PROJEKT ZAGOSPODAROWANIA TERENU			
FAZA - PB		SKALA 1 : 500	SIERPIEŃ 2018
			Rys. nr
BRANŻA DROG.			