


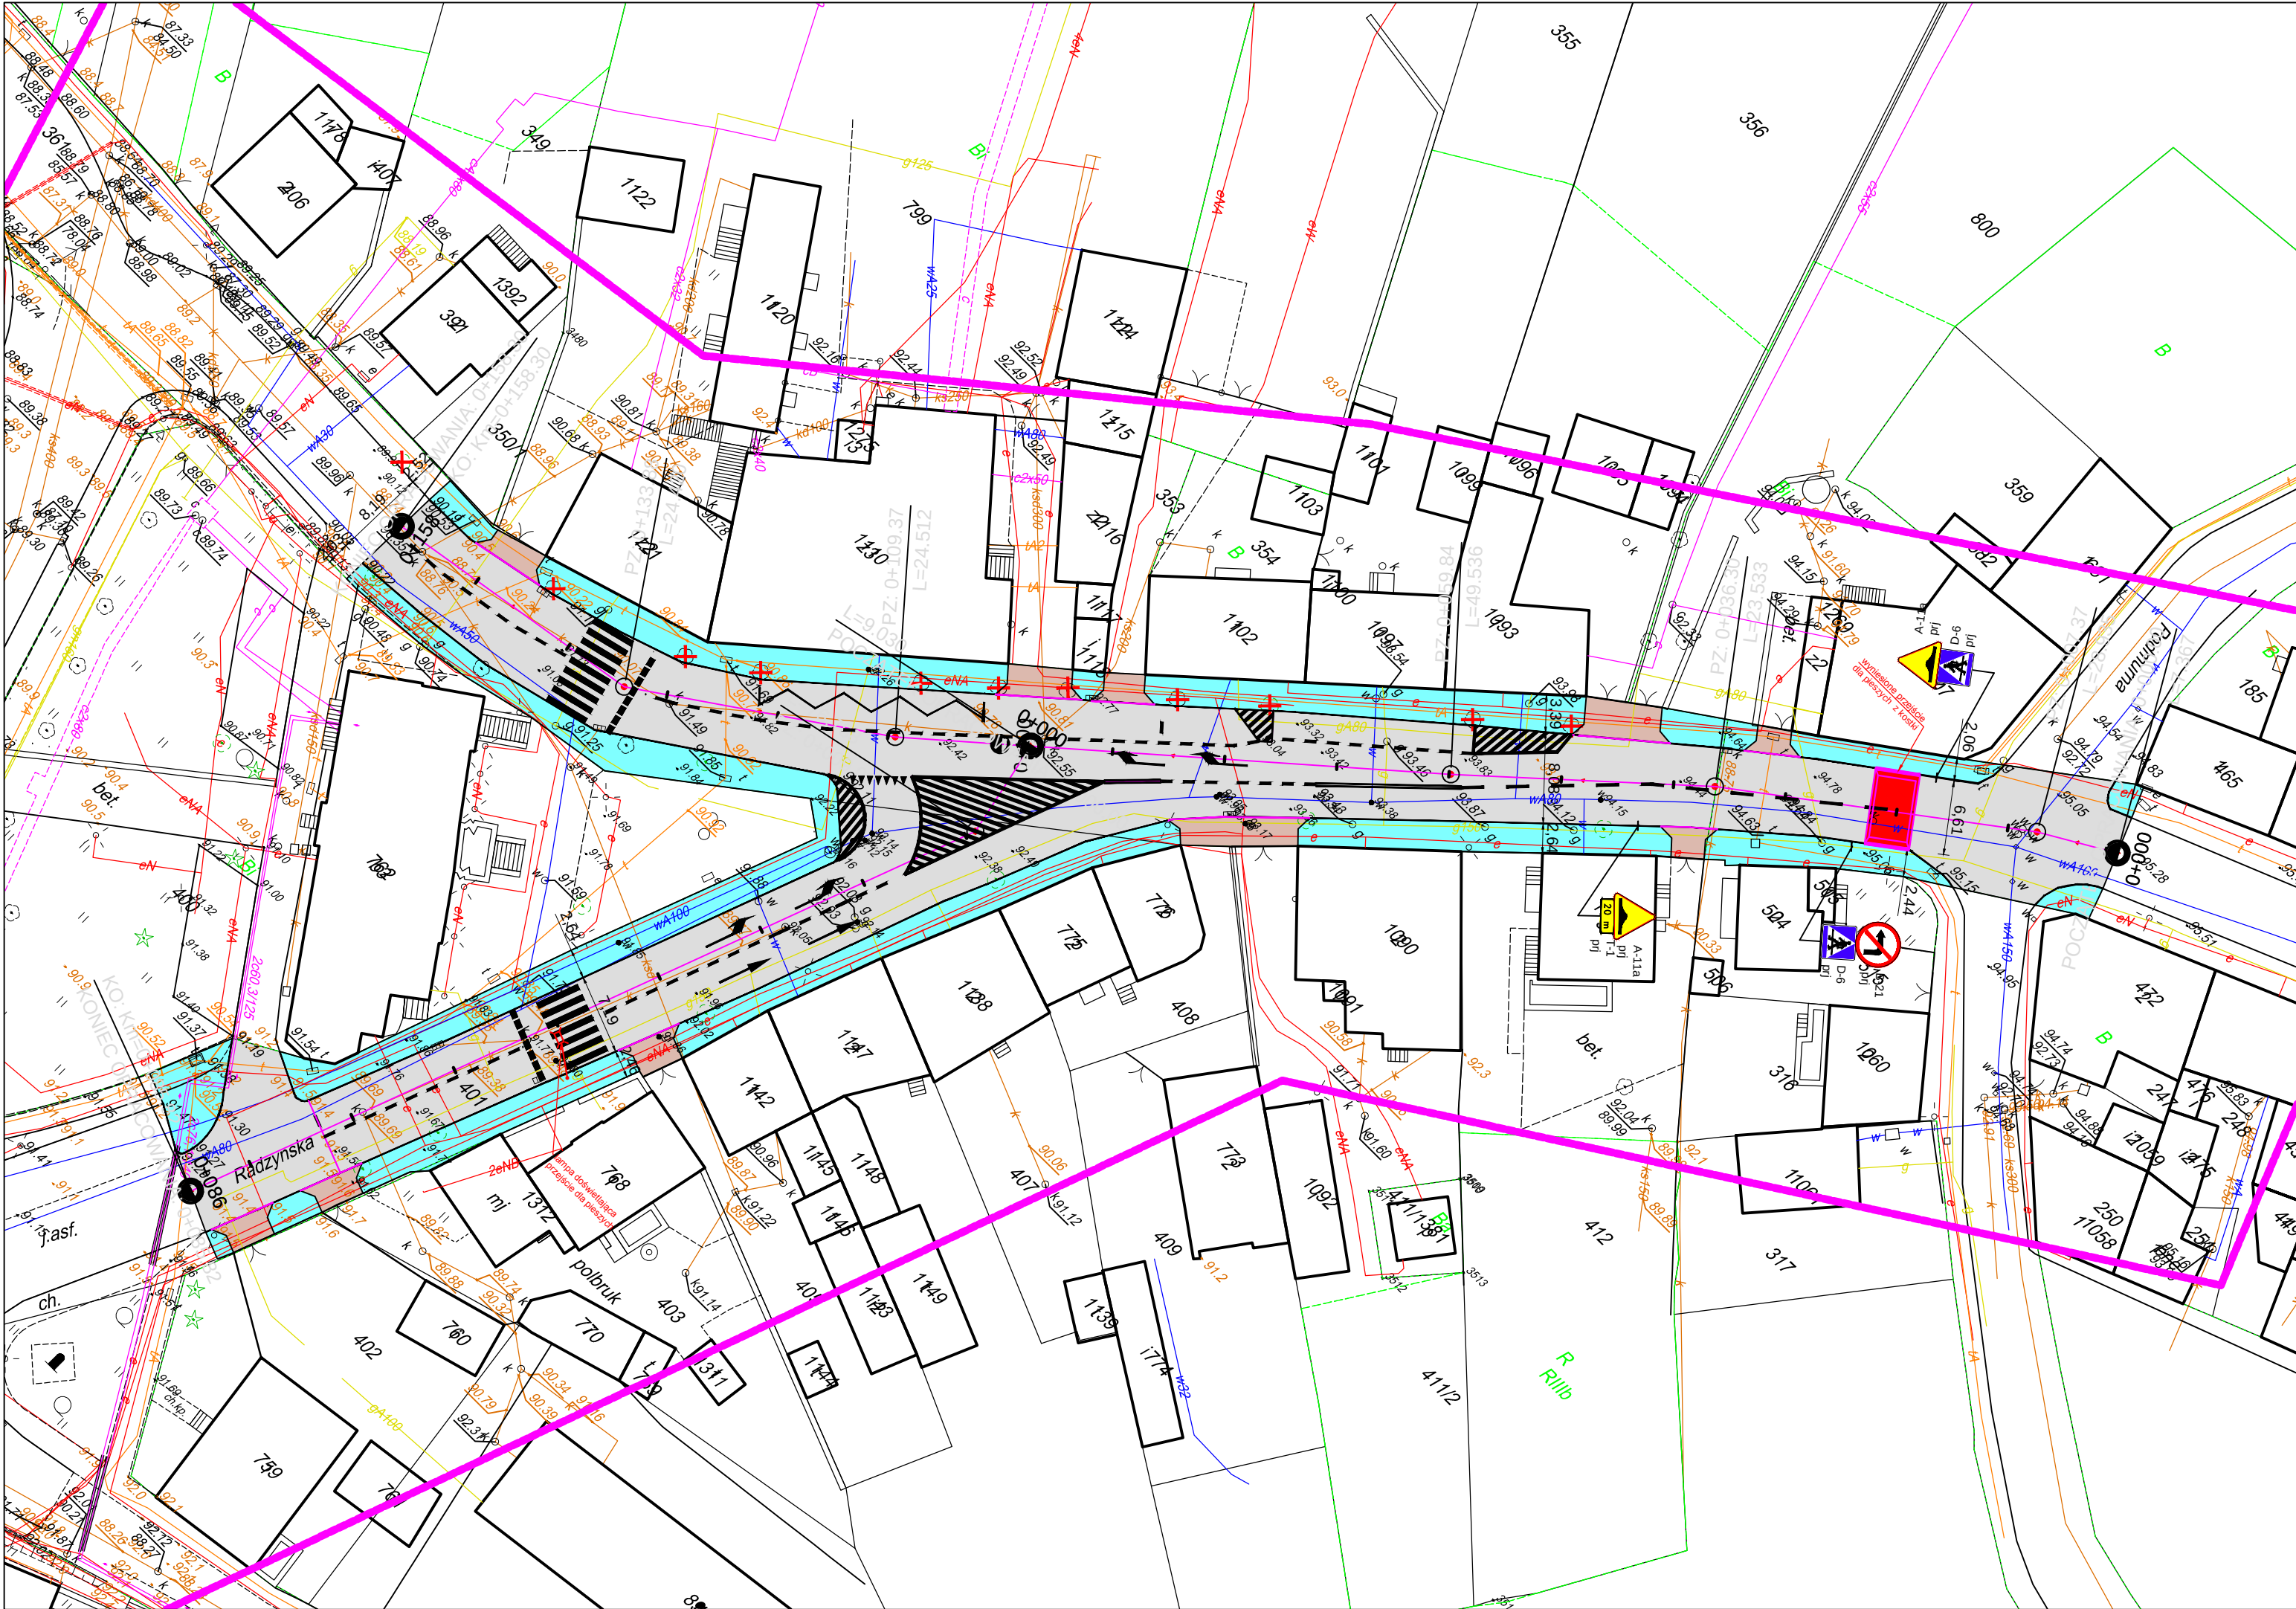

PROJEKT ZAGOSPODAROWANIA TERENU

Przebudowa części ul. Kościuszki i ul.
Radzyńskiej w Łasinie

LEGENDA:



- projektowane oznakowanie poziome

Oznakowanie poziome

Nazwa	Stan	Dł./Pow./Szt.	Pow. mal.
P-21a	Projektowane	104.1960	39.60
P-10	Projektowane	24.6878	51.75
P-4	Projektowane	17.9676	4.31
P-1e	Projektowane	134.4615	16.14
P-8d krótki	Projektowane	2.0000	2.98
P-8b krótki	Projektowane	2.0000	2.98
P-8a krótki	Projektowane	2.0000	2.42
P-17	Projektowane	20.0000	3.16
P-1c	Projektowane	40.3076	4.84
P-7a	Projektowane	32.7328	3.93
P-7b	Projektowane	94.5181	21.8
P-14	Projektowane	15.3678	5.77
P-13	Projektowane	5.6074	1.47

Oznakowanie pionowe

Nazwa	Stan	Szt.
A-11a	Projektowane	2
B-21	Projektowane	1
T-1	Projektowane	1
D-6	Projektowane	2

OPRACOWAŁ - Z.U.H. PROJEKT, UL.PIŁSUDSKIEGO 91, GRUDZIĄDZ

OBIEKT	Przebudowa części ul. Kościuszki i ul. Radzyńskiej w Łasinie		
FUNKCJA	IMIĘ I NAZWISKO	NR UPRAW.	SPECJALNOŚĆ
PROJEKTANT	Wojciech Zawadziński	GP.I.7342/ 323/TO/94 BA-IV. 8346 /76/TO/90	KONSTRUKCYJNO INŻYNIERYJNA
TYTUŁ RYSUNKU PROJEKT ZAGOSPODAROWANIA TERENU - oznakowanie poziome i pionoweRys. nr			
FAZA - PB	SKALA 1 : 500	SIERPIEŃ 2018	BRANŻA DRÓG.