



MAPA DO CELÓW PROJEKTOWYCH

Skala mapy		1:500
Nr kancelaryjny zgłoszenia		6640.1002.2016
Jednostka ewidencyjna	Identyfikator	040603_5
	Nazwa	Łasin
Obręb ewidencyjny	Identyfikator	0008
	Nazwa	Nowe Jankowice
Numer działki ewidencyjnej		24/25
Identyfikator działki		040603_5.0008.24/25
Nazwa układu współrzędnych	prostokątnych płaskich	1965 strefa 3
	wysokości	Kronsztadt 60
Oznaczenie granic obszaru, który był przedmiotem aktualizacji		
Służebności gruntowe na obszarze objętym inwestycją		
Klauzule i zastrzeżenia	Na obszarze objętym treścią mapy nieznajdą się punkty osnowy geodezyjnej podlegające ochronie	
	Na obszarze objętym treścią mapy nie wyklucza istnienia podziemnych sieci i urządzeń terenu nieobjętych geodezyjną inwentaryzacją powykonawczą	
Usługi Geodezyjne		
GEOPAM		
Wojciech Cyniak		
Nogat 6, 86-320 Łasin		
IP 8762459913, Regon 141346802		
ZSWŁADZIK GUGLIK Nr 1920 Adam Piotrowski		

ORIENTACJA

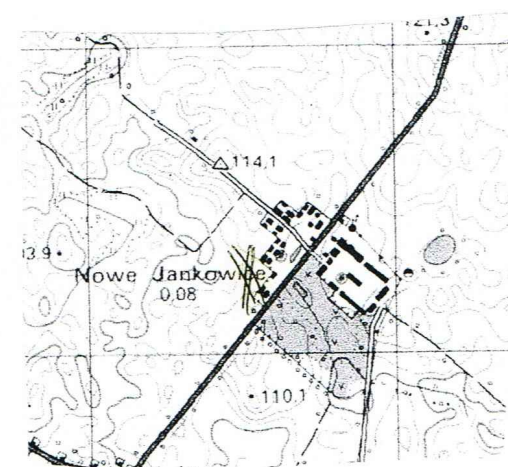

skala 1 : 25 000

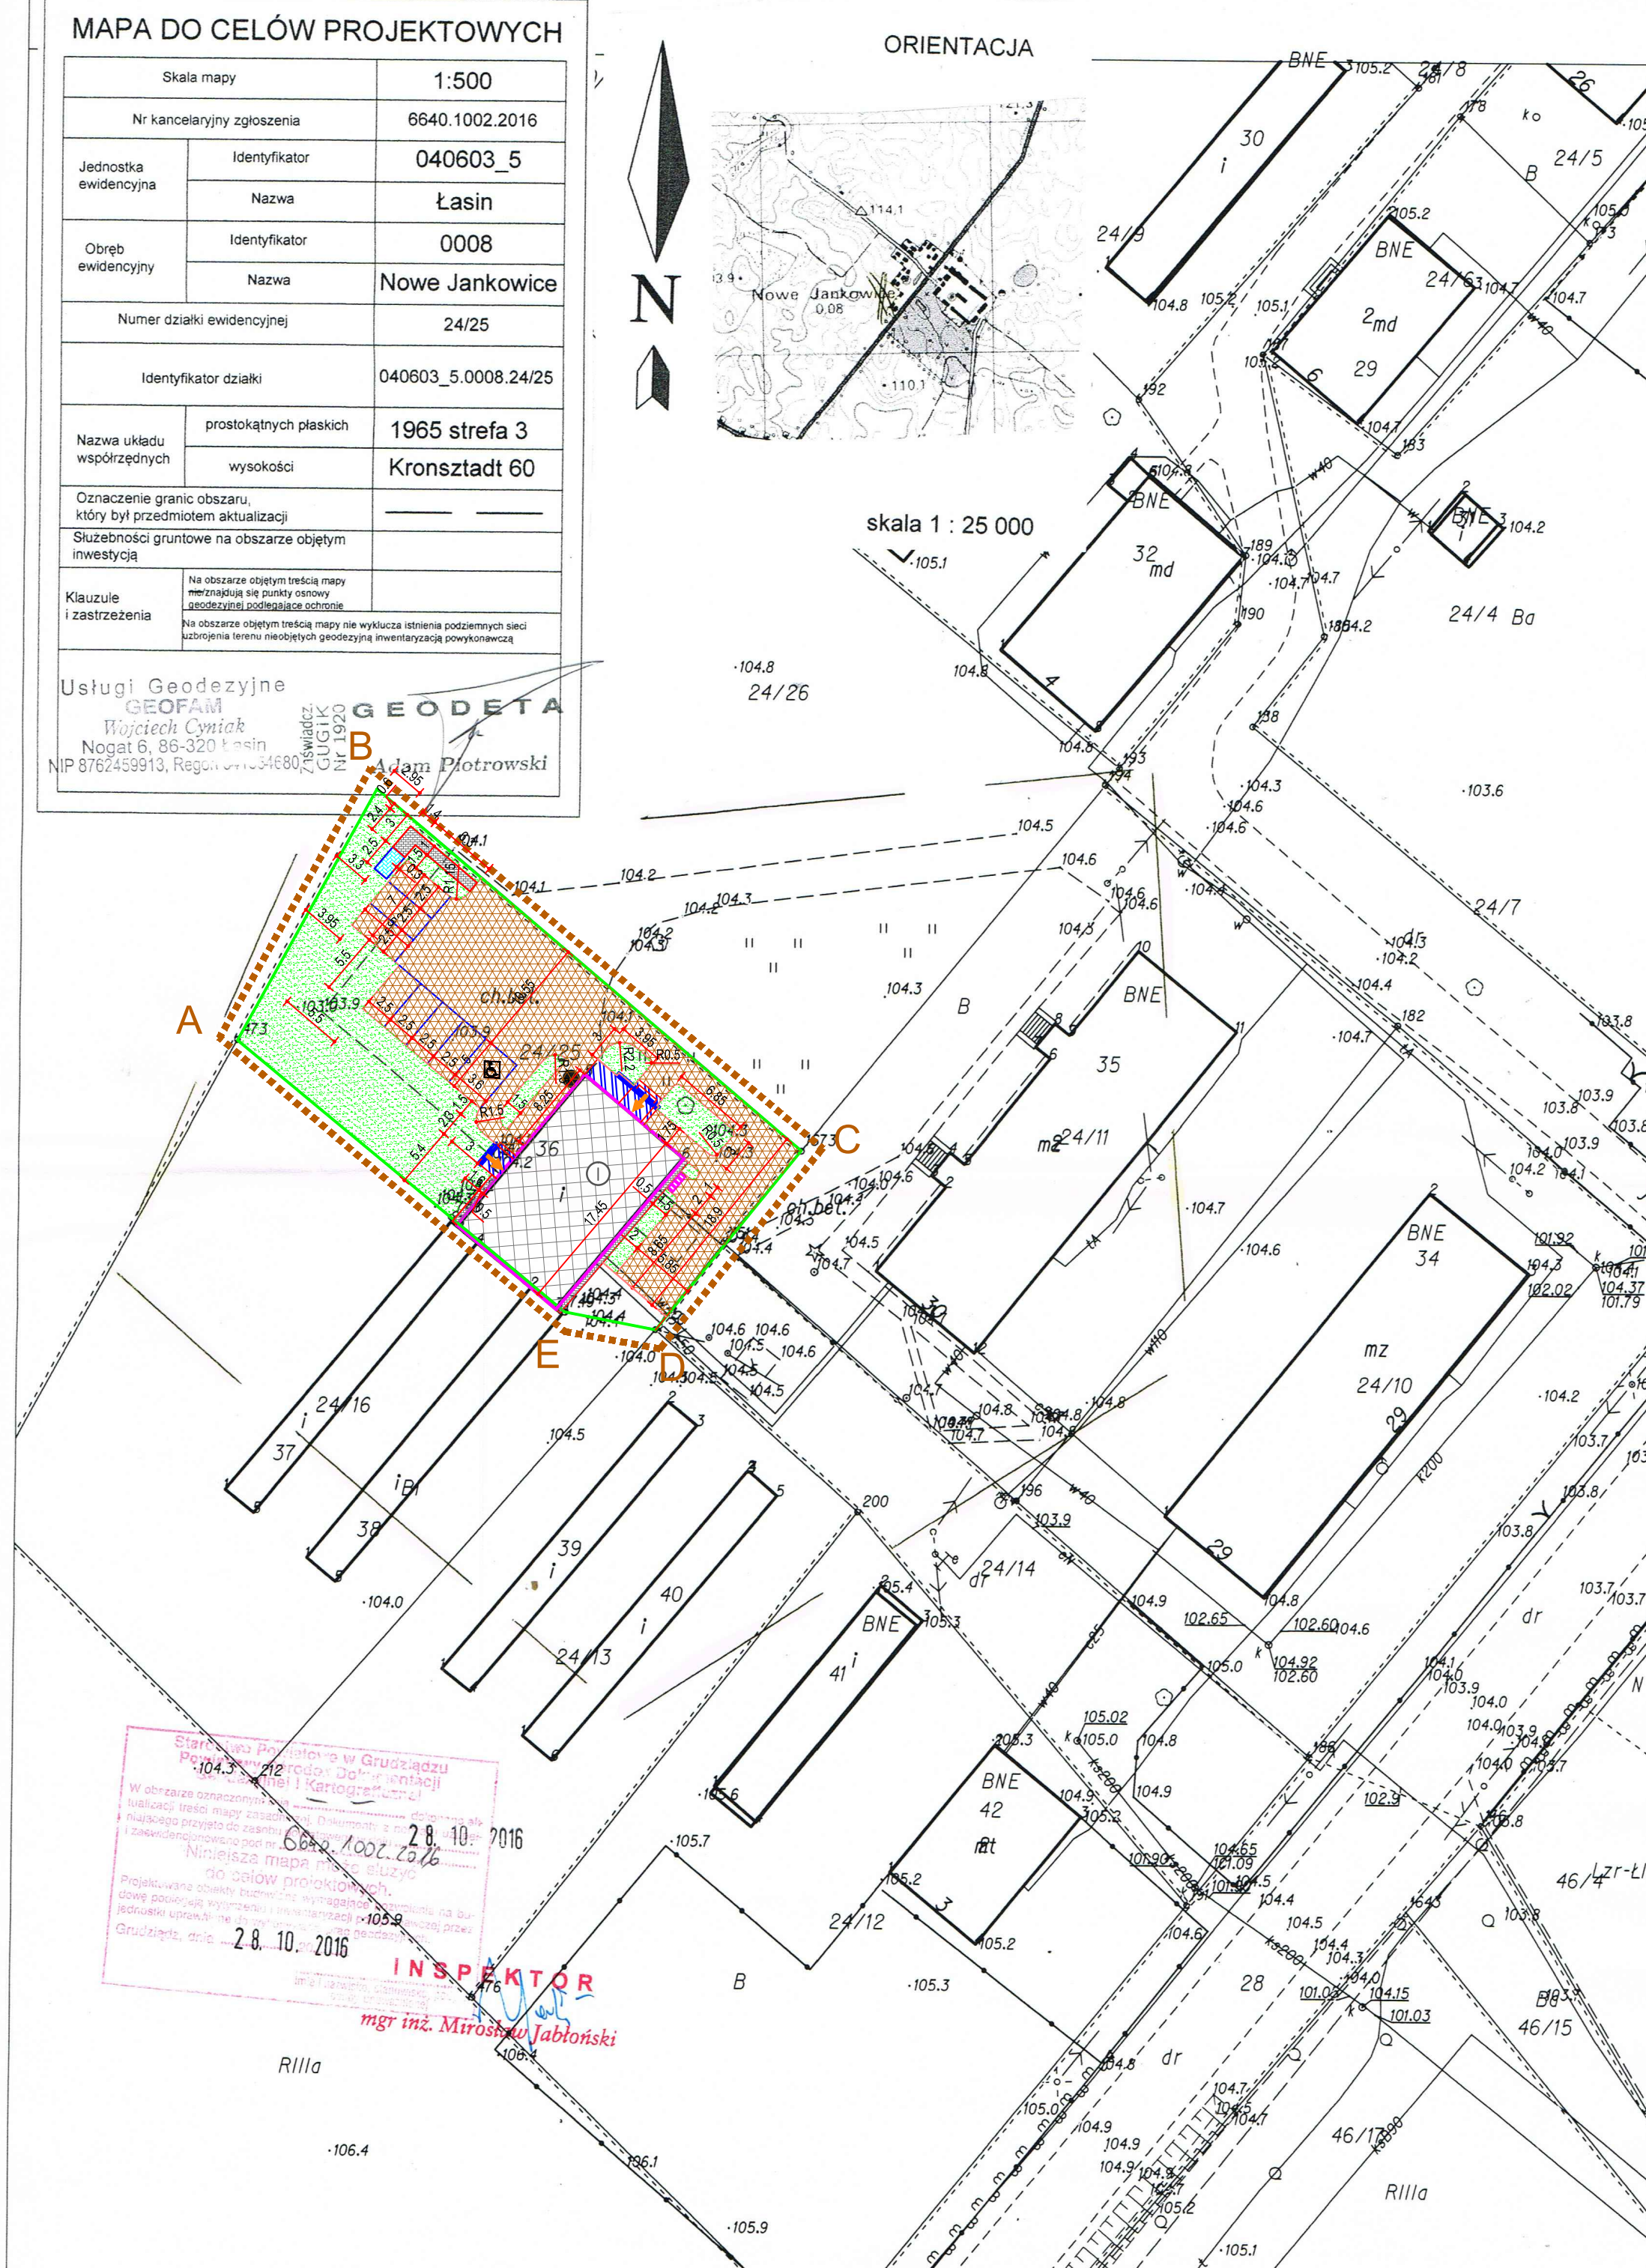

LEGENDA:

- Teren objęty opracowaniem
- Granica działki
- Projektowana rozbudowa
- Istniejący budynek podlegający przebudowie
- Projektowany podjazd oraz parking z kostki betonowej gr. 8 cm
- Projektowane utwardzenie terenu (chodniki) kostak betonowa gr. 6 cm
- Teren podlegający ogólnej pielęgnacji
- Liczba kondygnacji nadziemnych
- Wejścia do budynku
- Miejsce składowania odpadów stałych
- Stojak na rowery - 5 stanowisk
- Miejsca parkingowe 2,5x5,0 m
- Miejsca parkingowe dla osób niepełnosprawnych 3,6x5,0 m

Projektowany poziom posadzki:
PPP = 114,00 m n.p.m. - pos. parteru bez zmian

INWESTOR: Miasto i Gmina Łasin ul. Radzyńska 2, 86-320 Łasin	
INWESTYCJA: Zmiana sposobu użytkowania z przebudową, rozbudową i modernizacją kotłowni na świetlicę wiejską w miejscowości Nowe Jankowice dz. Nr 24/25, 24/16 obr. 0008 Nowe Jankowice gm. Łasin	
Pracownia projektowa architektoniczno - budowlana "PSBUD" mgr inż. Piotr Świrzyński 86-302 Wądoła Szlachecka 87 G tel. kom. 607-820-777 e-mail: psbud@interia.pl	
NAZWA RYSUNKU: Projekt zagospodarowania terenu	SKALA: 1:500
BRANŻA: Budowlana	
FAZA: Projekt budowlany o szczegółowości projektu wykonawczego	DATA: 28.11.2017 r.
NR ARKUSZA: PZT-1	
FUNKCJA:	AUTOR:
PROJEKTANT mgr inż. arch. Janina Czechowska-Wójcik	NR UPRAWNIENI A-70/84
PROJEKTANT mgr inż. Piotr Świrzyński	SPECJALNOŚĆ ARCHITEKTURA
ASYSTENT mgr inż. Robert Polom	KONSTR.-BUDOWL.
	KONSTR.-BUDOWL.