
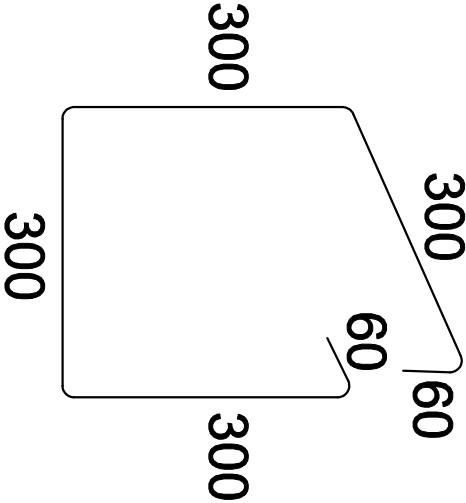


Ława fundamentowa F1

Skala 1:20

Nr 2 Ø6 L=1320
co 20 cm

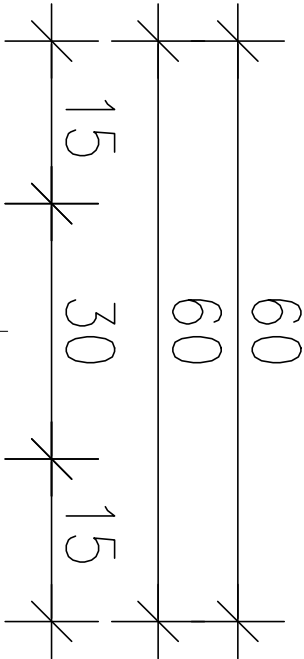


-0,800





Nr2 Ø6 2 c.

40

-1,200

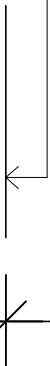


Nr1 4Ø12

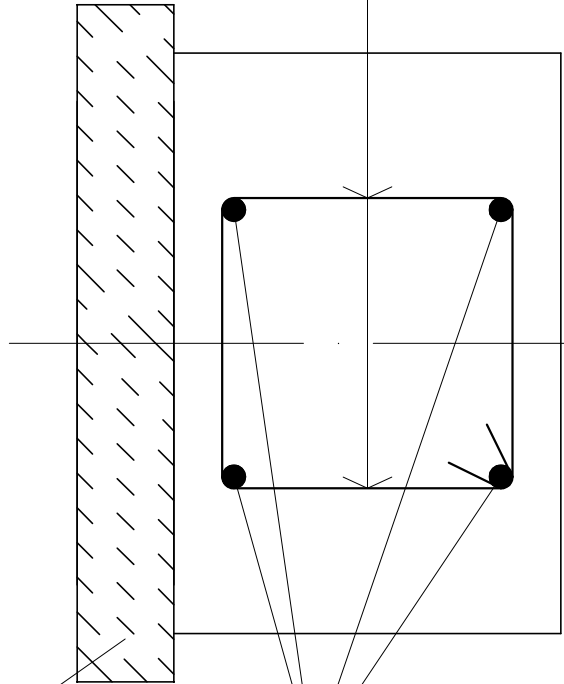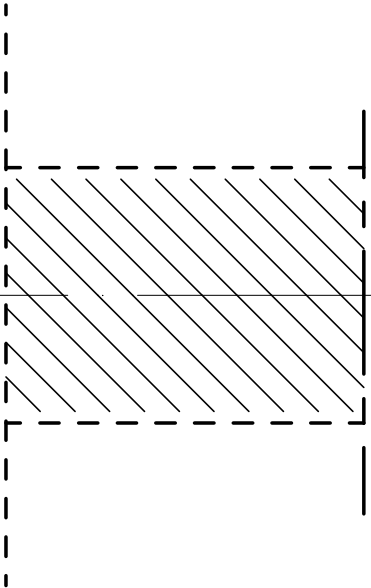

chudy beton

ZESTAWIENIE STALI ZBROJENIOWEJ na mb ława F1					
Nr	Średnica	Długość	Liczba	A-IIIN	A-IIIN
				ø6	ø12
[-]	[mm]	[m]	[szt.]	[m]	[m]
1	12	1,000	4		4,00
2	6	1,320	5	6,60	
Długość wg. średnic:		6,60	4,00		
Masa jednostkowa:		0,222 kg/m	0,888 kg/m		
Masa wg. średnic:		1,47 kg	3,55 kg		
Masa wg. gatunku:		1,47 kg	3,55 kg		
Masa razem:		5,02 kg			
Masa razem na 22,65 mb:		113,703 kg			

Beton:
C20/25 (B25)
Stal:
A-IIIN RB500W
Otulina:
50 mm

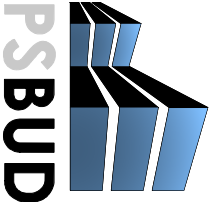INWESTOR:		Miasto i Gmina Łasin		
		ul. Radzyńska 2, 86-320 Łasin		
INWESTYCJA:				
Zmiana sposobu użytkowania z przebudową, rozbudową i modernizacją kotłowni na świetlicę wiejską w miejscowości Nowe Jankowice dz. Nr 24/25, 24/16 obr. 0008 Nowe Jankowice gm. Łasin				
 Pracownia projektowa architektoniczno - budowlana "PSBUD" mgr inż. Piotr Świrzyński 86-302 Wądkowo Szlacheckie 87 G tel. kom. 607-820-777 e-mail: psbud@interia.pl				
NAZWA RYSUNKU:		SKALA:	BRANŻA:	
Konstrukcja ławy fundamentowej F1		1:20	Budowlana	
FAZA:		DATA:	NR ARKUSZA	
Projekt budowlany o szczegółowości projektu wykonawczego		28.07.2017 r.	K-04	
FUNKCJA:	AUTOR:	NR UPRAWNIENIĘ	SPECJALNOŚĆ	PODPIS
PROJEKTANT	mgr inż. Piotr Świrzyński	8/KPOK/2015	KONSTR.-BUDOWL.	
PROJEKTANT	mgr inż. Robert Polom		KONSTR.-BUDOWL.	