


PROJEKT ARCH.-BUDOWLANY  
RZUT PARTERU  
1 : 50

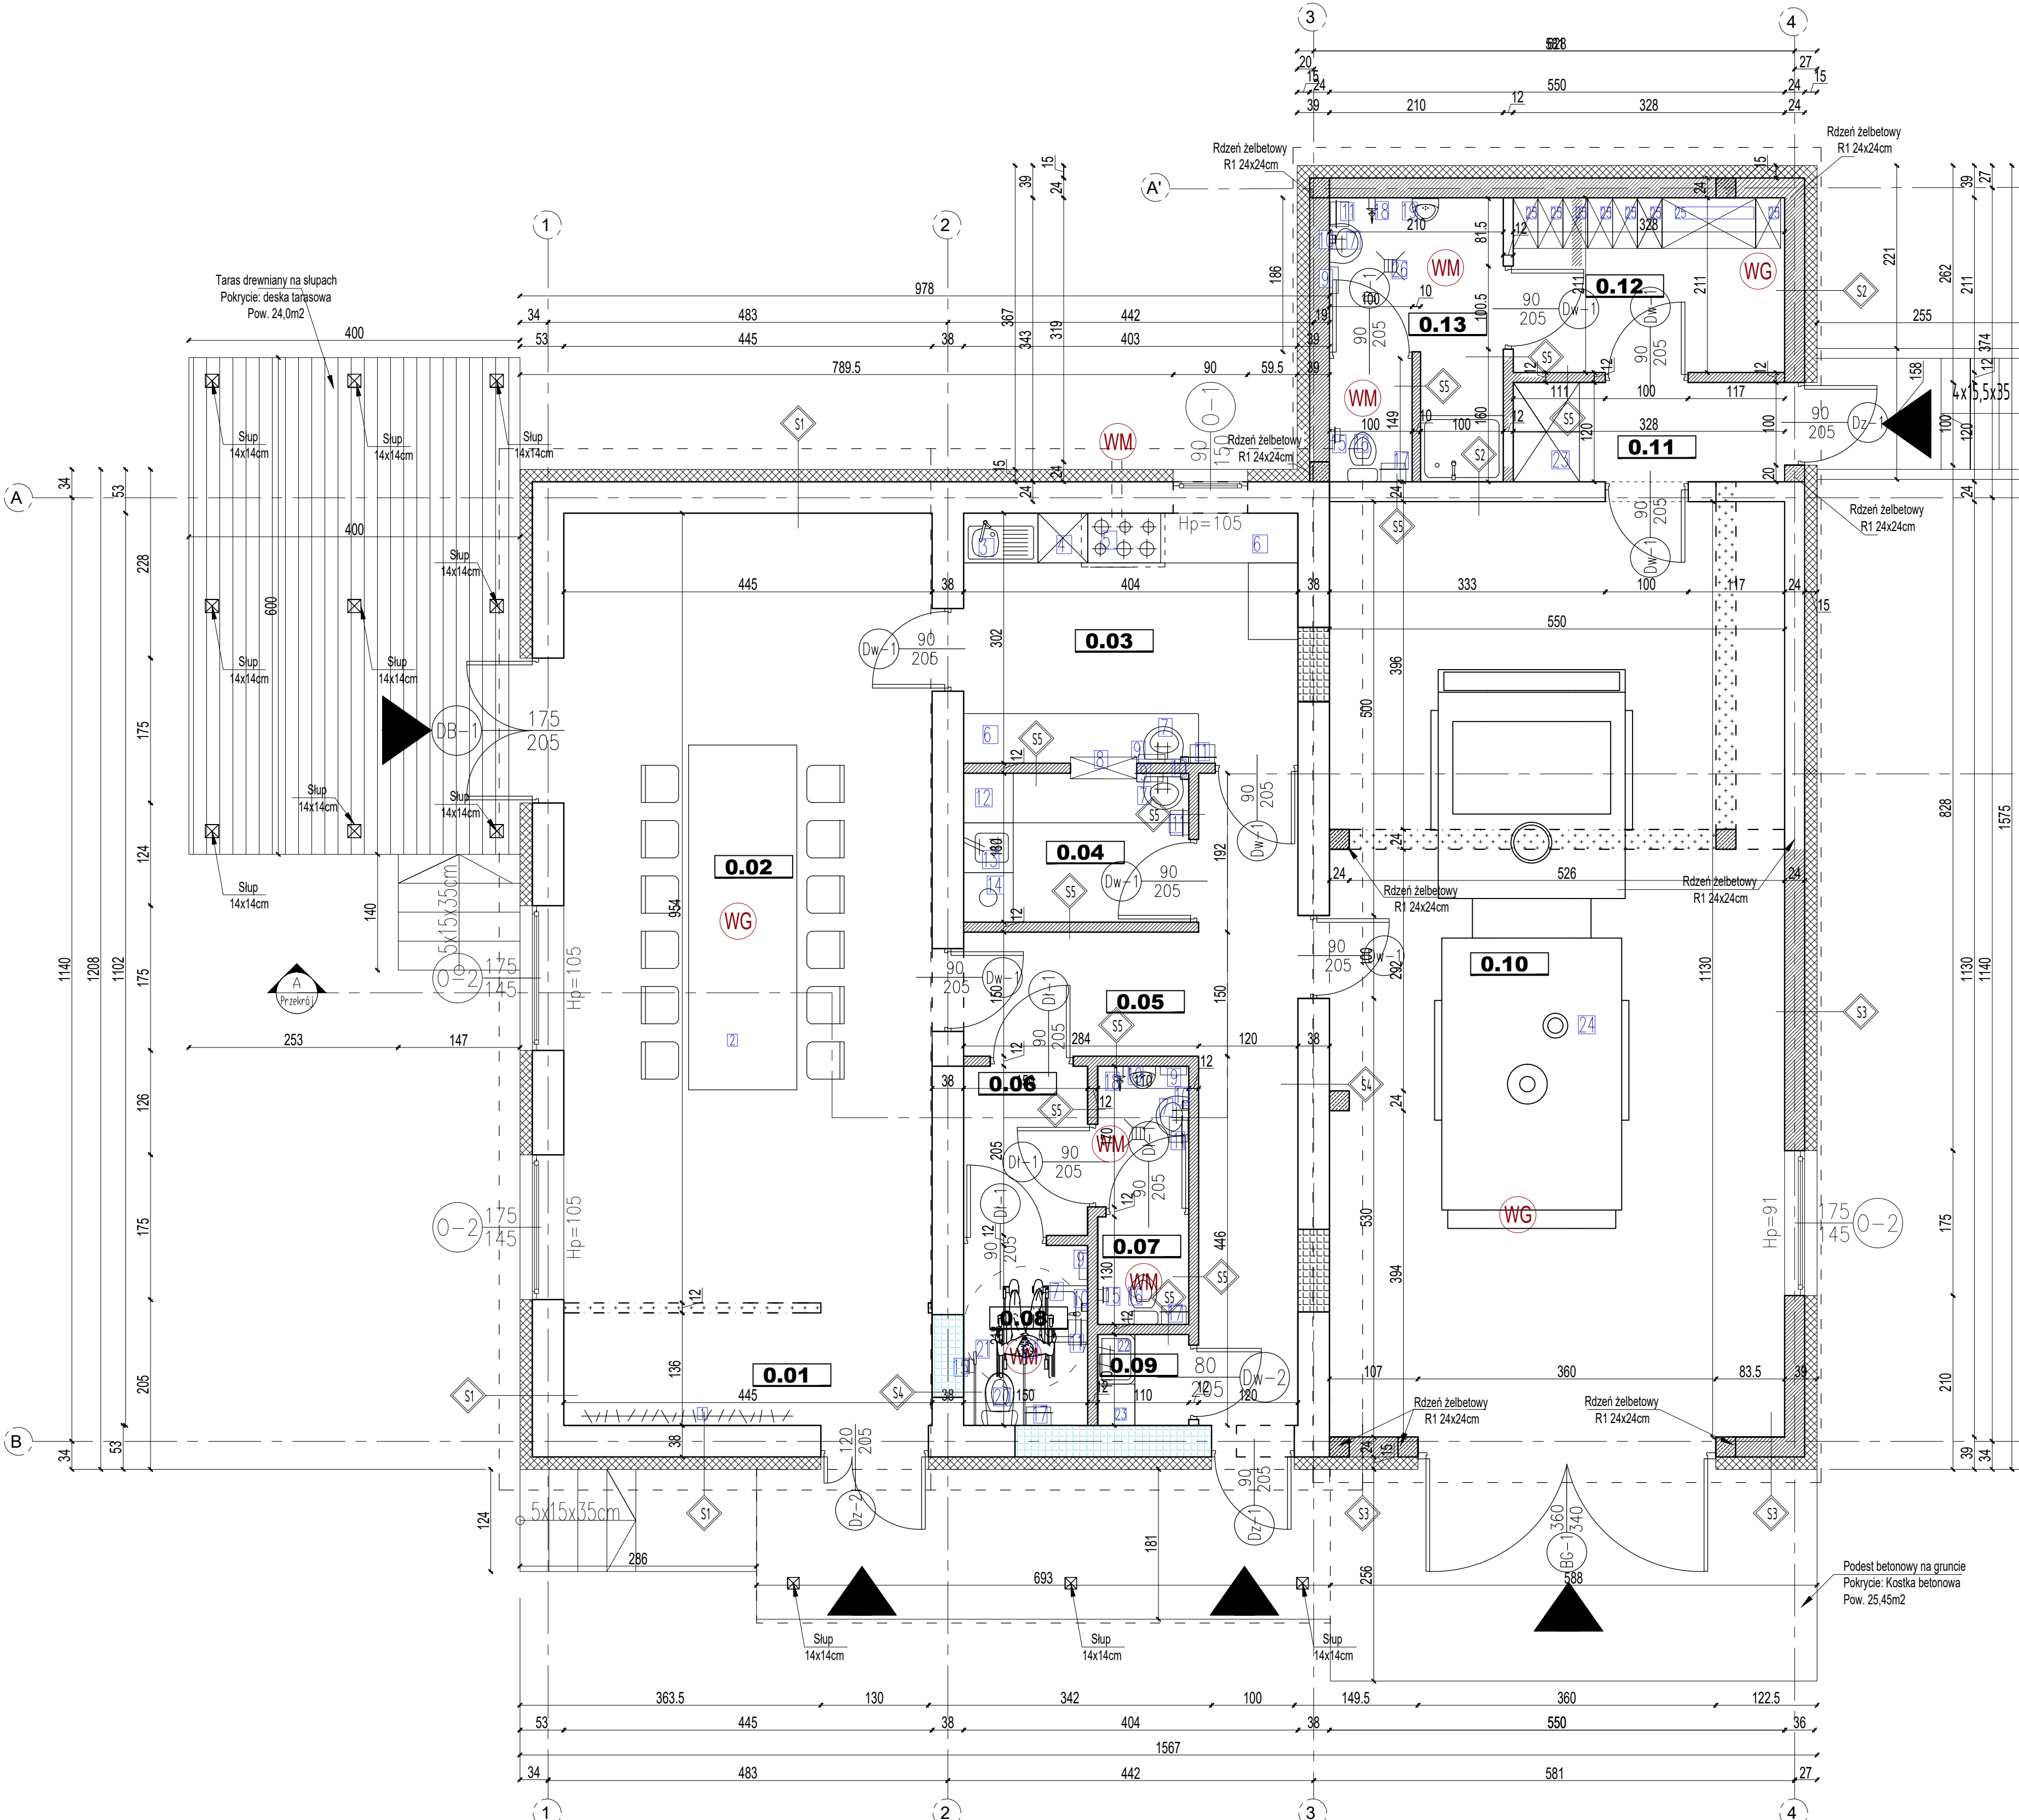

ZESTAWIENIE WYPOSAŻENIA	
PARTER	
NR	NAZWA WYPOSAŻENIA
POMIESZCZENIE 0.01	
1	WIESZAKI NA UBRANIE
POMIESZCZENIE 0.02	
2	STÓŁ Z KRZESŁAMI
POMIESZCZENIE 0.03	
3	ZLEWOZMYWAK JEDNOKOMOROWY 60X90 Z OCIEKACZEM + BATERIA SZTORCOWA MIESZACZOWA
4	REGAŁ
5	KUCHENKA Z 6 PALNIKAMI
6	BLAT
7	UMYWALKA CERAMICZNA 50cm + BATERIA SZTORCOWA MIESZACZOWA
8	SZAFKA PRZESUWNA NA CZYSTE NACZYNIA
9	PODAJNIK RECNIKÓW PAPIEROWYCH
10	MYDŁO W PŁYNIE
11	POJEMNIK NA ZUŻYTE RECNIKI
POMIESZCZENIE 0.04	
7	UMYWALKA CERAMICZNA 50cm + BATERIA SZTORCOWA MIESZACZOWA
9	PODAJNIK RECNIKÓW PAPIEROWYCH
10	MYDŁO W PŁYNIE
11	POJEMNIK NA ZUŻYTE RECNIKI
12	ZMYWARKA
13	ZLEWOZMYWAK Z ELEKTRYCZNYM MŁYNKIEM
14	POJEMNIK NA ODPADKI KOMUNALNE
POMIESZCZENIE 0.07	
7	UMYWALKA CERAMICZNA 50cm + BATERIA SZTORCOWA MIESZACZOWA
9	PODAJNIK RECNIKÓW PAPIEROWYCH
10	MYDŁO W PŁYNIE
11	POJEMNIK NA ZUŻYTE RECNIKI
15	UCHWYT NA PAPIER TOALETOWY
16	MISKA USTĘPOWA CERAMICZNA ZE SPŁUCZKĄ
17	POJEMNIK NA ODPADKI KOMUNALNE
18	KRAN Z WĘŻKĄ
19	PISUAR ZE SPŁUCZKĄ
POMIESZCZENIE 0.08	
7	UMYWALKA CERAMICZNA 50cm + BATERIA SZTORCOWA MIESZACZOWA
9	PODAJNIK RECNIKÓW PAPIEROWYCH
10	MYDŁO W PŁYNIE
11	POJEMNIK NA ZUŻYTE RECNIKI
15	UCHWYT NA PAPIER TOALETOWY
20	MISKA USTĘPOWA CERAMICZNA ZE SPŁUCZKĄ
21	PORĘCZ DLA OSÓB NIEPEŁNOSPRAWNYCH

POMIESZCZENIE 0.09	
22	ZLEWOZMYWAK
23	SZAFKA PORZĄDKOWA
POMIESZCZENIE 0.10	
24	WÓZ BOJOWY
POMIESZCZENIE 0.11	
23	SZAFKA PORZĄDKOWA
POMIESZCZENIE 0.12	
25	SZAFKA NA UBRANIA
POMIESZCZENIE 0.13	
7	UMYWALKA CERAMICZNA 50cm + BATERIA SZTORCOWA MIESZACZOWA
9	PODAJNIK RECNIKÓW PAPIEROWYCH
10	MYDŁO W PŁYNIE
11	POJEMNIK NA ZUŻYTE RECNIKI
15	UCHWYT NA PAPIER TOALETOWY
16	MISKA USTĘPOWA CERAMICZNA ZE SPŁUCZKĄ
17	POJEMNIK NA ODPADKI KOMUNALNE
18	KRAN Z WĘŻKĄ
19	PISUAR ZE SPŁUCZKĄ
26	KRATKA ŚCIEKOWA

Legenda:


- projektowane docieplenie ścian istniejących;
- projektowane ściany zewnętrzne;
- projektowane ściany wewnętrzne;
- otwór do wykucia
- ściany do wyburzenia
- otwór do zamurowania
- wejście do budynku

ZESTAWIENIE POWIERZCHNI POMIESZCZEN ŚWIETLICY		
NR	NAZWA POMIESZCZENIA	POW. [m <sup>2</sup> ]
POMIESZCZENIA		
0.01	SZATNIA+WATROLAP	5.99
0.02	ŚWIETLICA	42.51
0.03	PRZYGOTOWALNIA	12.20
0.04	ZMYWALNIA	4.90
0.05	KOMUNIKACJA	13.86
0.06	PRZEDSIONEK	3.06
0.07	WC MĘSKI	3.43
0.08	WC DLA OSÓB NIEPEŁNOSPRAWNYCH	3.24
0.09	POM. PORZĄDKOWE	1.21
0.10	POM. NA WÓZ BOJOWY	62.15
0.11	PRZEDSIONEK	3.93
0.12	POM. SUSZENIA ODIĘŻY	6.92
0.13	POM. SOCJALNE	5.03
SUMA CAŁKOWITA		168.4200

S1	ISTNIEJĄCA ŚCIANA ZEWNĘTRZNA - docieplona
1,5 mm	Tynk mineralny na siatce
15 cm	Styropian
38 cm	Istniejąca ściana zewnętrzna
S2	ISTNIEJĄCA ŚCIANA ZEWNĘTRZNA - docieplona
1,5 mm	Tynk mineralny na siatce
15 cm	Styropian
25 cm	Istniejąca ściana zewnętrzna
S3	PROJEKTOWANA ŚCIANA ZEWNĘTRZNA
1,5 mm	Tynk mineralny na siatce
15 cm	Styropian
24 cm	Gazobeton na zaprawie
1,5 cm	Tynk cem.-wap. marki M5
S4	ISTNIEJĄCA ŚCIANA WEWNĘTRZNA
-	Gładź gipsowa + farba emulsyjna
1,5 cm	Tynk cem.-wap. marki M5
38 cm	Istniejąca ściana wewnętrzna
1,5 cm	Tynk cem.-wap. marki M5
-	Gładź gipsowa + farba emulsyjna
S5	PROJEKTOWANA ŚCIANA WEWNĘTRZNA
-	Gładź gipsowa + farba emulsyjna
1,5 cm	Tynk cem.-wap. marki M5
12 cm	Gazobeton na zaprawie
1,5 cm	Tynk cem.-wap. marki M5
-	Gładź gipsowa + farba emulsyjna

WG - wentylacja grawitacyjna  
WM - wentylacja mechaniczna

S3 PROJEKTOWANA ŚCIANA ZEWNĘTRZNA  
- tynk mineralny na siatce 1,5mm  
- klej+szpalki z włókna szklanego  
- styropian 15cm  
- gazobeton 24cm na zaprawie  
- tynk cem.wap. marki M5 1,5cm

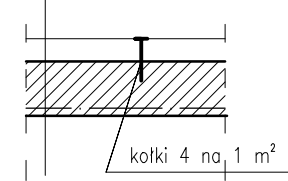

Z UWAGI NA TO, ŻE JEST TO ROZBUDOWA I PRZEBUDOWA  
WSZYSTKIE WYMIARY NALEŻY SPRAWDZIĆ W NATURZE,  
A EWENTUALNE ROZBIEŻNOŚCI SKONSULTOWAĆ Z  
PROJEKTANTEM

JEDNOSTKA PROJEKTOWA	BRANŻA: BUDOWLANA	NR RYS. A-1
ARCHI-BUD PROJEKTOWANIE I NADZÓR BUDOWLANY MGR INŻ. MICHAŁ KAMIŃSKI 13-332 JAMIELNIK UL. NOWA 9 NIP 744 175 51 16	PROJEKTOWAŁ: mgr inż. architekt Michał Kamiński WAM0040/PWOK/15 23/WMO/KK/2017 SPRAWDZIŁ: ASYSTENT PROJEKTANTA: Justyna Malinowska	
LOKALIZACJA: ZAWODZKA WÓLA DZ NR 15 GM LASIN	TYTUŁ RYSUNKU: PROJEKT ARCH.-BUDOWLANY RZUT PARTERU 1 : 50	
INWESTOR: MIASTO I GMINA LASIN UL. RZECZYPOSLNA 2 60-300 LASIN		
DATA: 07.2019	SKALA: 1 : 50	