


Plan zagospodarowania  
terenu  
skala: 1:500

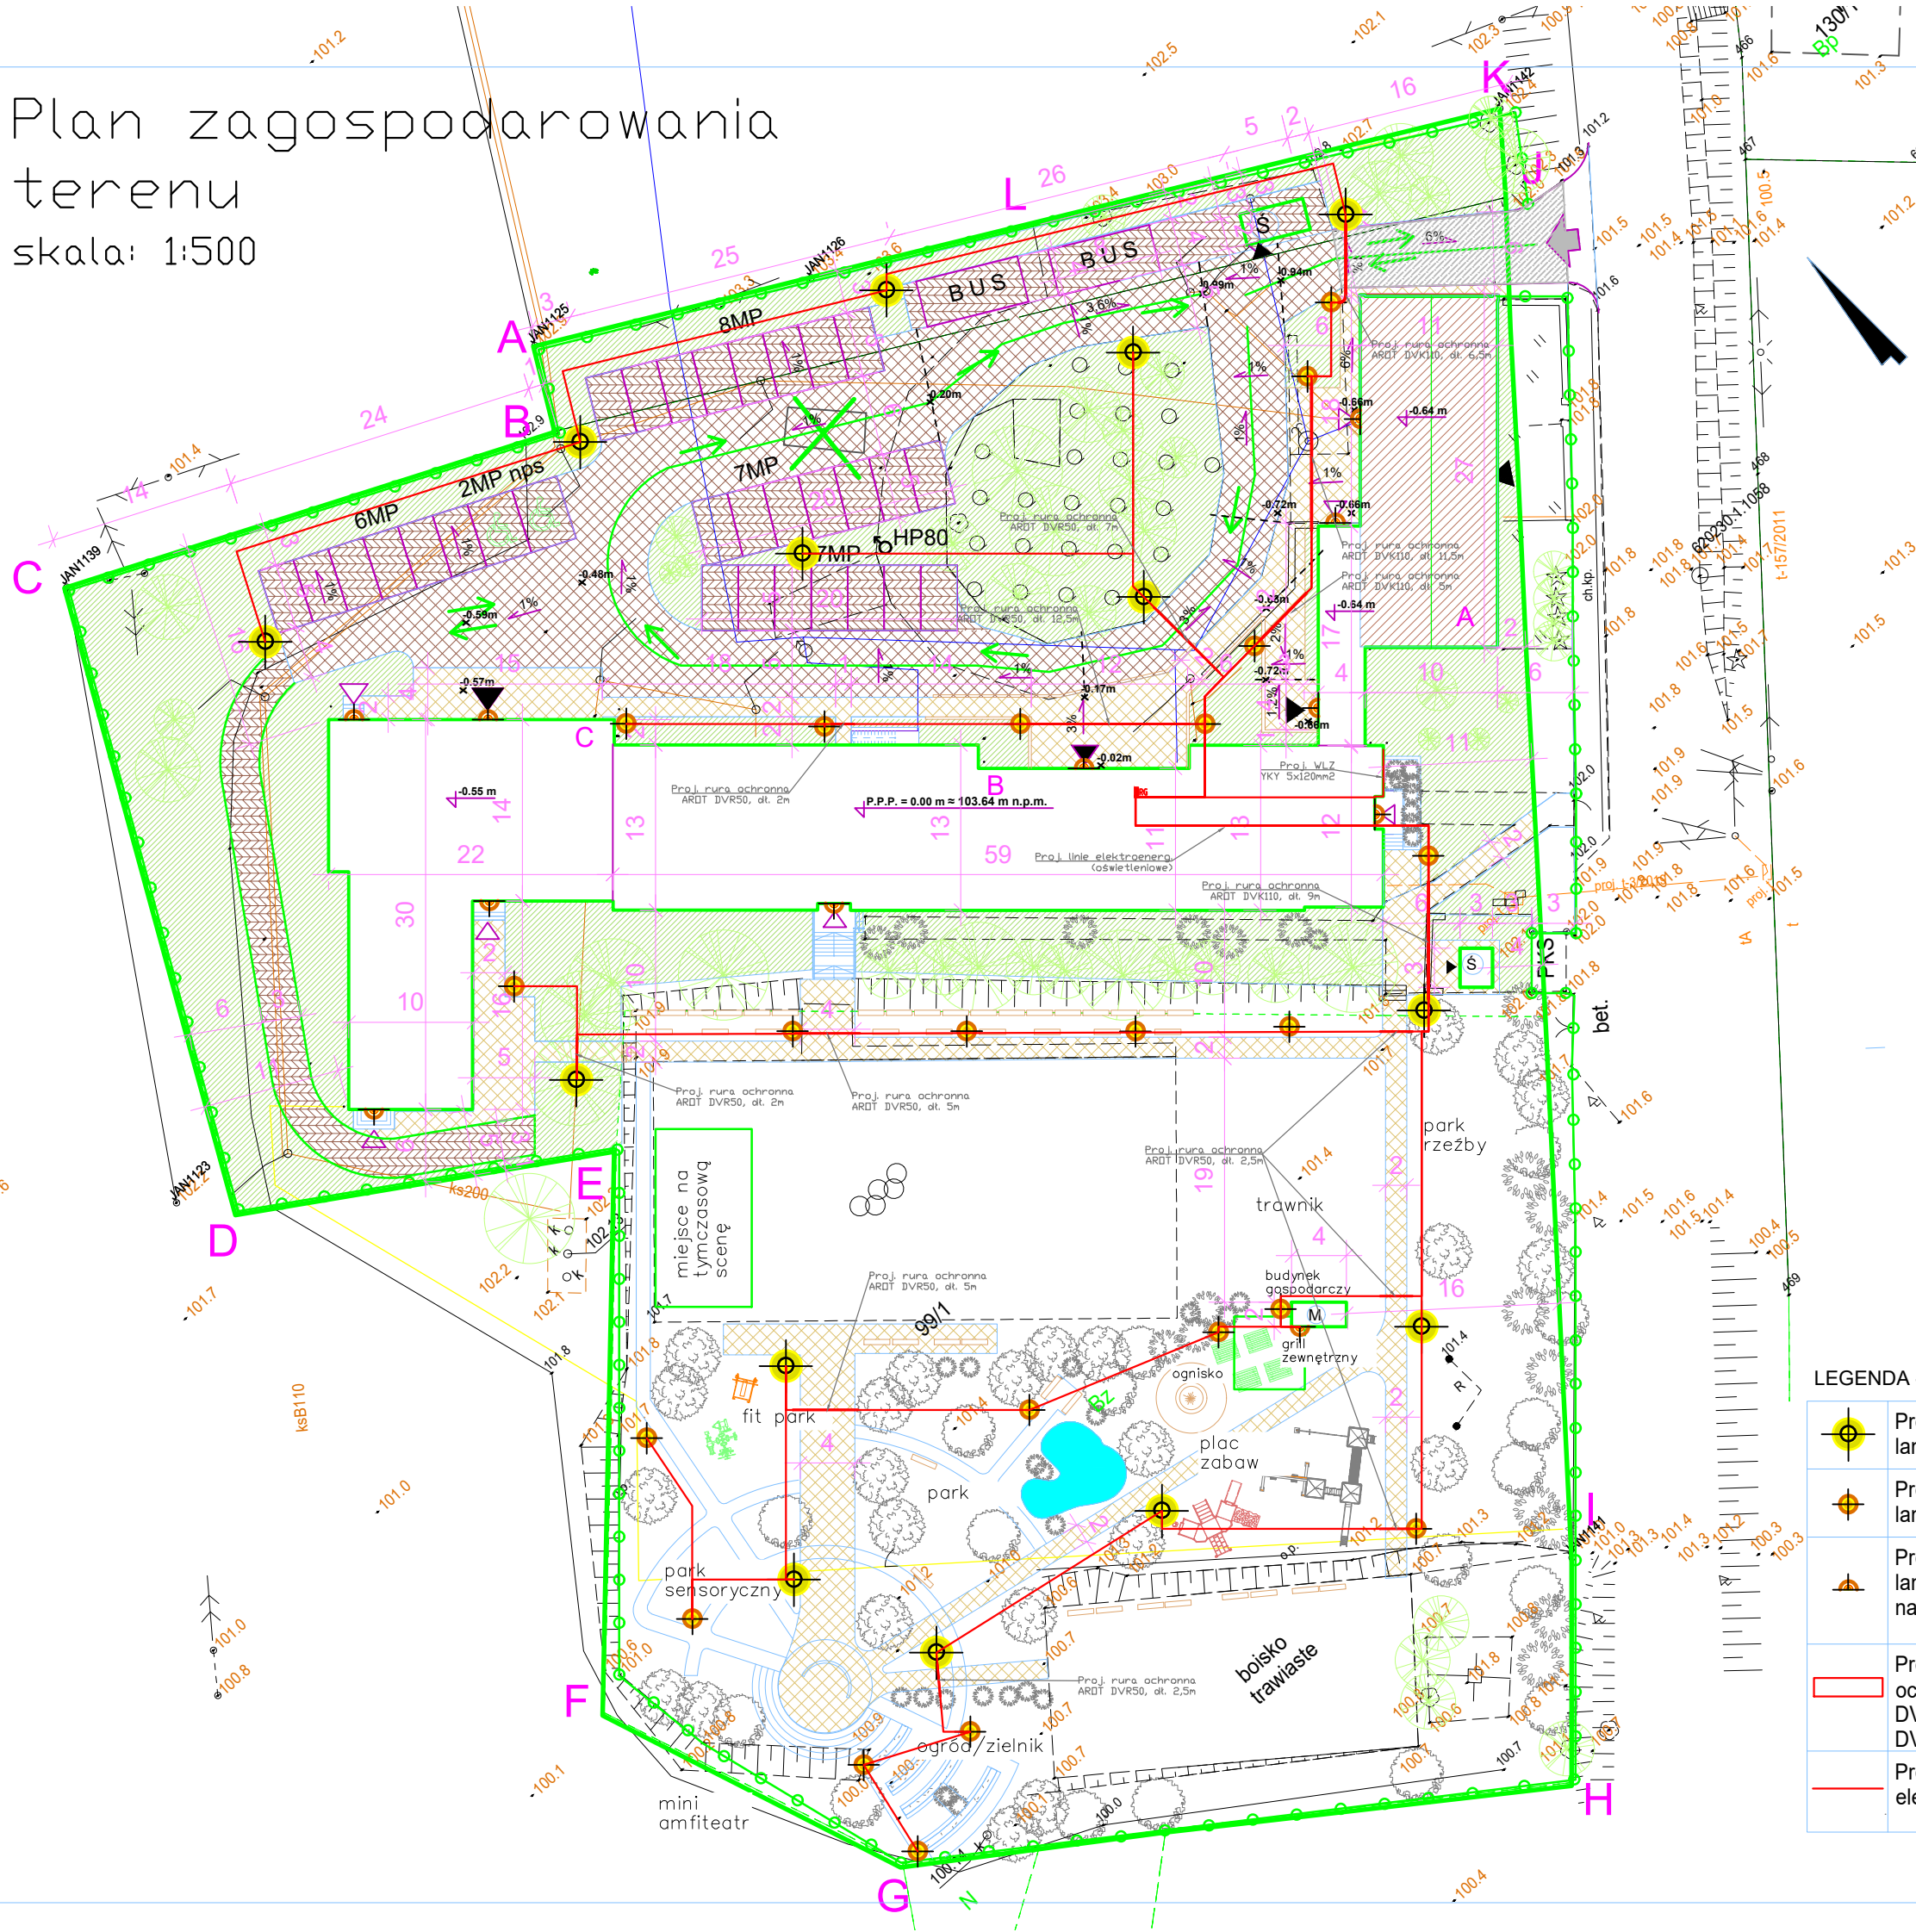

LEGENDA:

|                                                                                       |                                                                                                  |
|---------------------------------------------------------------------------------------|--------------------------------------------------------------------------------------------------|
|    | granica działki                                                                                  |
|    | wjazd na działkę                                                                                 |
|    | istniejący budynek objęty opracowaniem                                                           |
|    | istniejący wjazd na działkę - pozostaje bez zmian                                                |
|    | budynek gospodarczy projektowany                                                                 |
|    | wiatra śmietnikowa projektowana                                                                  |
|    | budynek historyczny szkoły nr 18<br>Zanajdujący się w gminnej i wojewódzkiej ewidencji zabytków. |
|    | istniejące wejścia do budynku                                                                    |
|    | projektowane wejścia do budynku                                                                  |
|    | ciągi pieszce<br>obramowane obrzeżem chodnikowym                                                 |
|    | utwardzenie geokrąką - pieszko-jezdnie                                                           |
|    | utwardzenie geokrąką - parkingi                                                                  |
|    | droga tymczasowa                                                                                 |
|    | zielen, trawnik                                                                                  |
|    | projektowane spadki                                                                              |
|   | projektowane nowe ogrodzenie                                                                     |
|  | projektowane wyburzenia                                                                          |
|  | zielen średnia i wysoka, istniejąca                                                              |
|  | zielen średnia i wysoka, projektow.                                                              |
|  | miejsca parkingowe                                                                               |
|  | miejsca parkingowe dla nps.                                                                      |
|  | miejsca parkingowe dla busów                                                                     |
|  | Ruch jednostronny                                                                                |
|  | Ruch dwustronny                                                                                  |
|  | Projektowany hydrant                                                                             |

LEGENDA - Oświetlenie

|                                                                                       |                                                  |
|---------------------------------------------------------------------------------------|--------------------------------------------------|
|  | Projektowane lampy wysokie                       |
|  | Projektowane lampy niskie                        |
|  | Projektowane lampy ŚCIENNE nad wejściem          |
|  | Projektowane rura ochronna AROT DVR50 lub DVK110 |
|  | Projektowana sieć elektroenerg.                  |

|   |                               |   |                  |                                                            |
|---|-------------------------------|---|------------------|------------------------------------------------------------|
| UWAGA: WZKŁADKI PRAWA AUTORSKIE DO NINIEJSZEGO OPACZANOWA ZA ZASTRZEŻENIE.<br>KOPIOWANIE, ROZPOWŚNIACZANIE I UDOSTĘPNIANIE SĄ BEZPŁATNE PRZECIEM TRZECIM STRONAM<br>CZĘŚCI BEZ ZGODY AUTORÓW SĄ ZABRONIONE. (Dz.U.2/19/1984, poz.83, art. 115-118) | NAZWA I ADRES<br>INWESTYCJE:  | <b>Zmiana sposobu użytkowania, modernizacja i remont zespołu budynków po Gimnazjum w Jankowicach na cele Środowiskowego Domu Samopomocy oraz Miejskiej Chronioch</b><br><br><b>na terenie działek 98/1, 99/1 w Jankowicach, gm. Lasin</b> |                  |                                                            |
|   | INWESTOR:                     |   |                  | Miasto i Gmina Lasin<br>ul. Rodzyńskiego 2<br>86-320 Łasin |
|   |                               | BIURO PROJEKTOWE:<br>PERFECT Nieruchomości Sp. z o.o.<br>ul. Kościelna 7      Tel: (0-56) 494 10 91<br>87-300 Brodnica      Fax: (0-56) 697 15 59<br>e-mail: zbperfect@wp.pl                                                              |                  |                                                            |
|   | <b>IMIĘ I NAZWISKO</b>        |   | <b>NR UPB.</b>   | <b>PODPIS:</b>                                             |
| PROJEKTANT:   | mgr inż. Piotr Łoś            |   | KUP/0138/POOE/14 |                                                            |
| PROJEKTANT SPRZAWIAJĄCY:   | mgr inż. Zdzisław Brząkiewicz |   | BP-RN-V/26/TO/84 |                                                            |
| ASISTENT PROJEKTANTA:   | mgr inż. Marcin Bytner        |   |                  |                                                            |
|   |                               |   |                  |                                                            |
|   |                               |   |                  |                                                            |
| FAZA :   | PROJEKT BUDOWLANY             |   |                  | DATA :                                                     |
| BRANŻA :   | ELEKTRYCZNA                   |   |                  | MARZEC<br>2020r.                                           |
| NAZWA RYSUNKU :   |                               |   |                  | SKALA :                                                    |
| <i>Plan zagospodarowania terenu</i>   |                               |   | <b>1:500</b>     |                                                            |
|   |                               |   | NR RYS. :        | PZT                                                        |