



POZ.2. SŁUP SCHODOWY SZEROKI NISKI

Skala 1:20

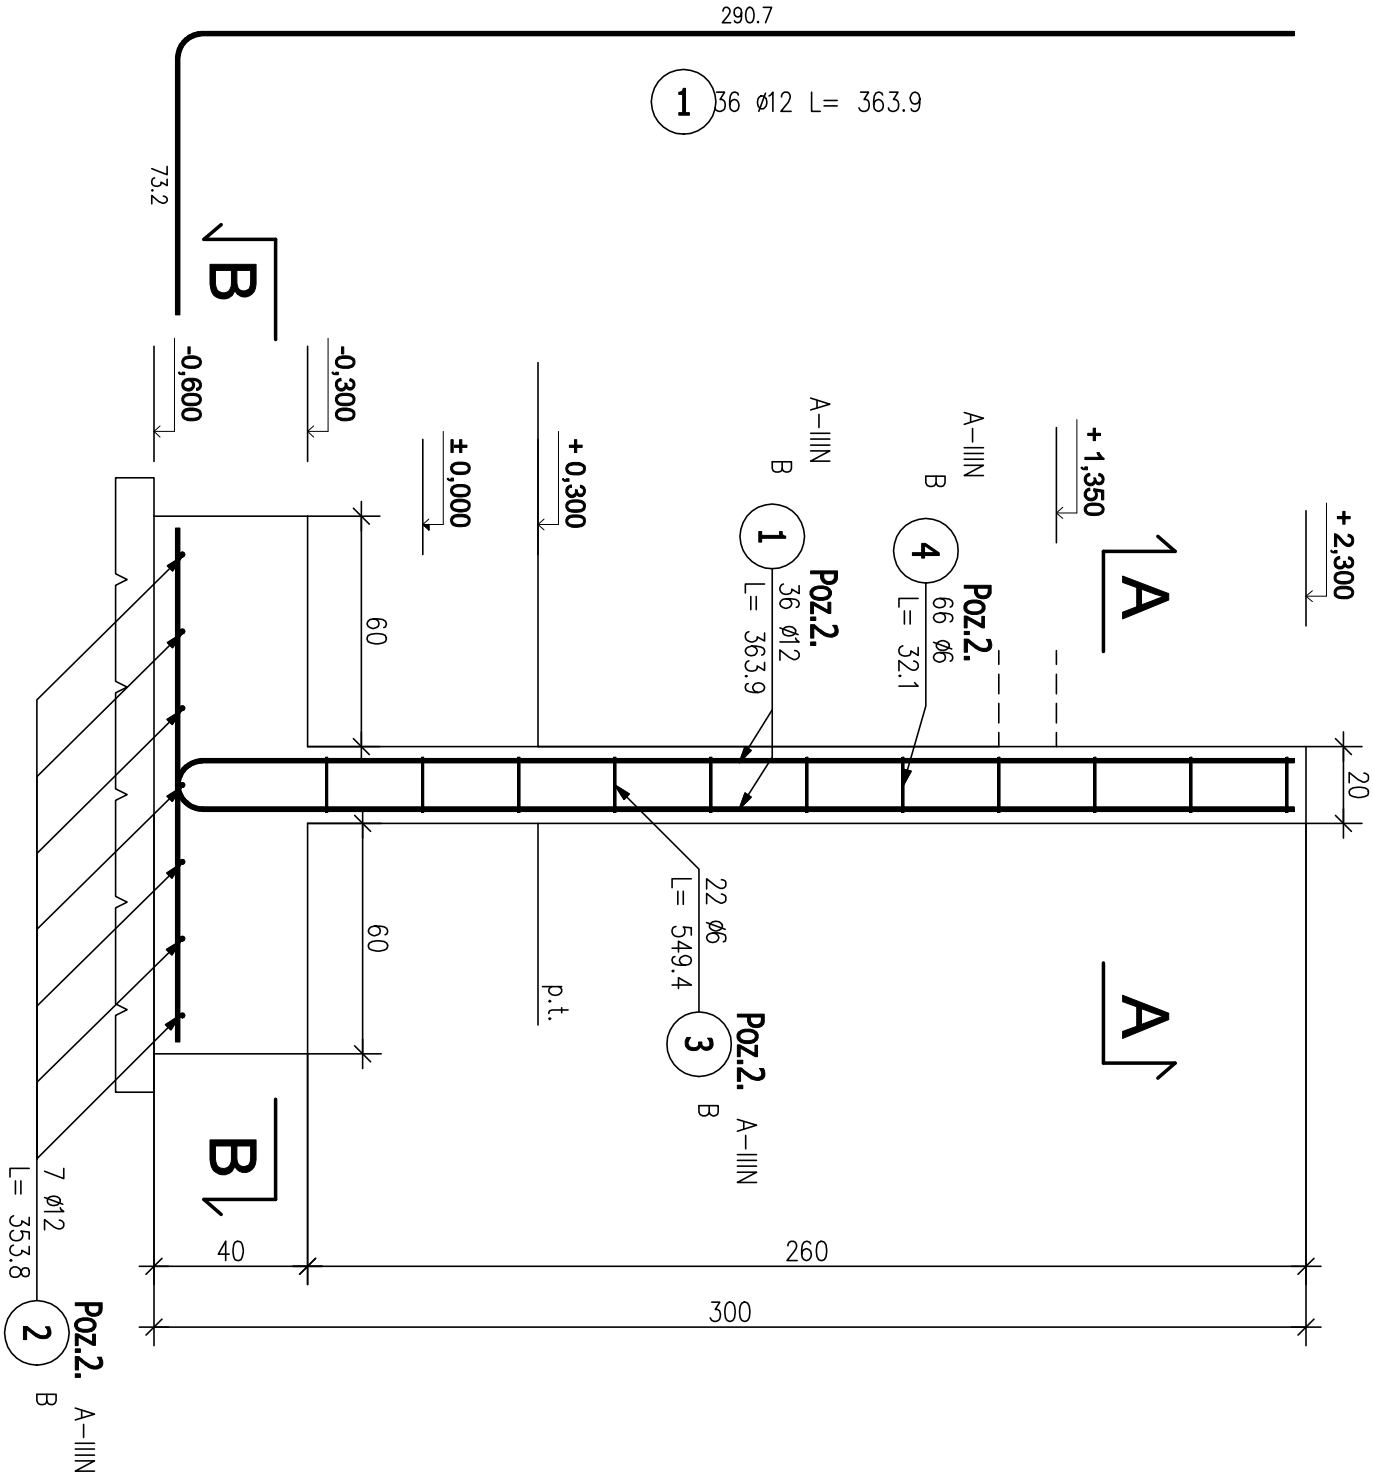


PRZEMKÓJ A - A

Skala 1:20

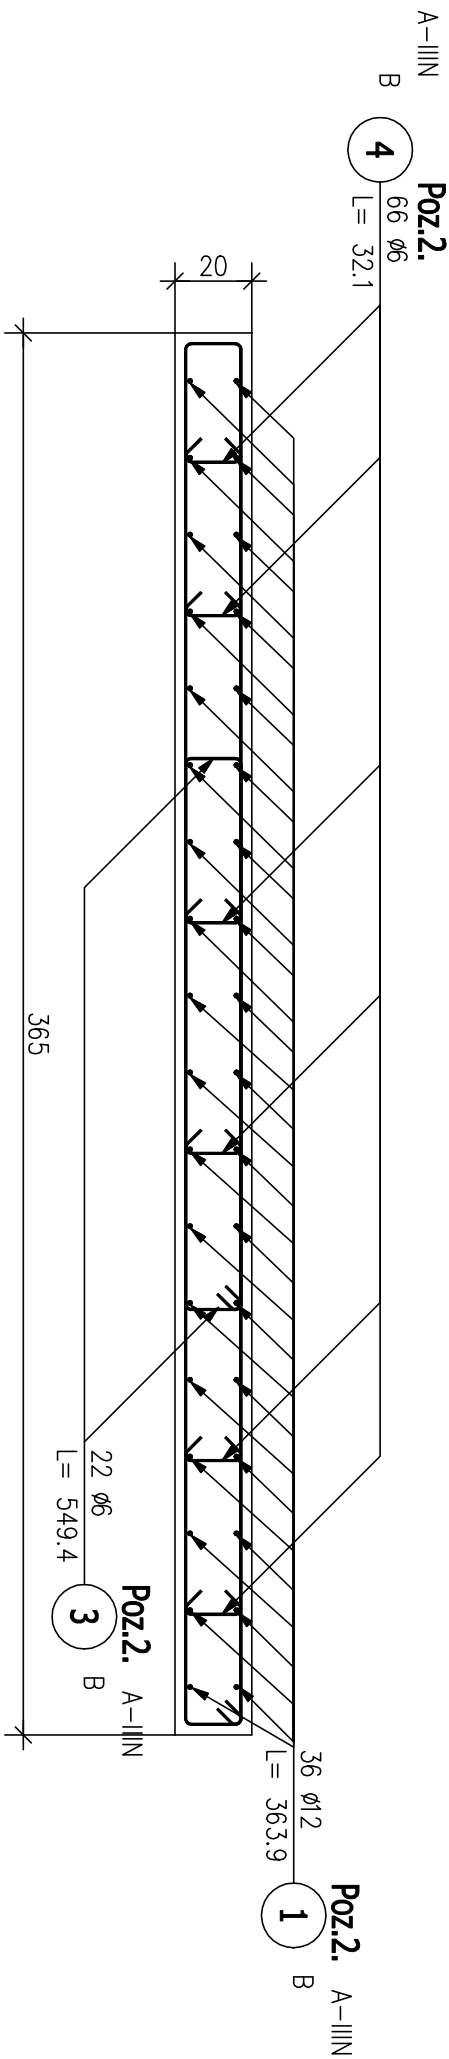

PRZEMKÓJ A - A

Skala 1:20

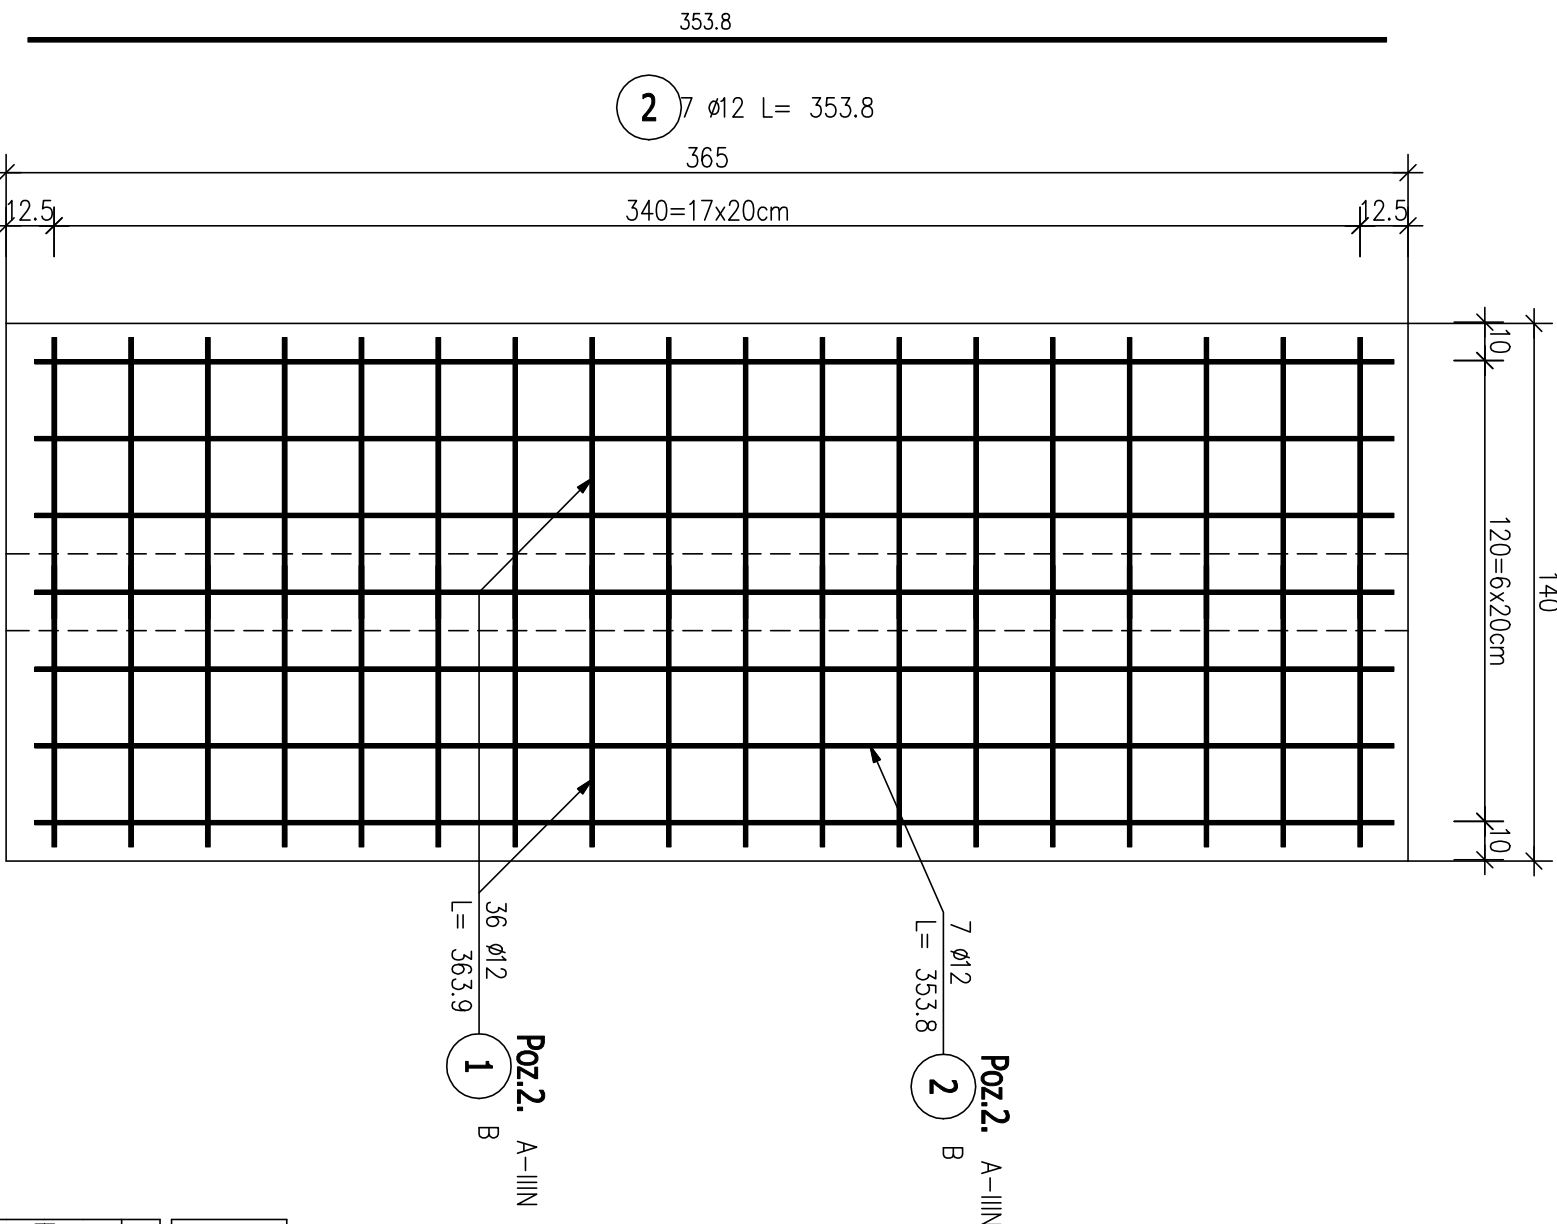

ZESTAWIENIE STALI ZBROJENIOWEJ

POZ.	NR PRĘTA	Ø [mm]	DŁUGOŚĆ [m]	ILOŚĆ		DŁ. ŁĄCZNA [m]
				PRĘTÓW x POZ.	RAZEM	A-I/IIIN Ø12
POZ.2.	1	12	3,639	36	1	36
	2	12	3,538	7	1	7
	3	6	5,494	22	1	22
	4	6	0,321	66	1	66
DŁUGOŚĆ RAZEM [m]			142,05		155,77	
MASA JEDNOSTKOWA [kg/m]			0,222		0,888	
MASA [kg]			31,54		138,32	
MASA CAŁKOWITA [kg]					169,86	

- 1) Opis kształtu pręta: PN-EN ISO 3766 metoda B (osiowo)
- 2) Opis długości haka: gabarytowy
- 3) Długość pręta L: suma wymiarów osiowych

Beton:
C20/25 (B25)

Stal:
A-IIIN RB500W

Otulina:
25 mm

INWENTARZ		Miejsko i Gmina Łasın	
ul. Radzyńska 2, 86-320 Łasın			
INWENTARZ			
Przebudowa i modernizacja świetlicy wiejskiej w miejscowości Hogot dz. nr 234/11 234/9 obr. 0006 Hogot gm. Łasın			
Nazwa obiektu: Konstrukcja słupa schodowego szerokiego		Skala: 1:20	
Data: 28.11.2017 r.		Miejsko: Budowlana	
Pracownia projektowa architektoniczno - budowlana "PSBUD" mgr inż. Piotr Świrzyński 86-302 Wąskowo Szulcowska 87 6 tel. kom. 607-820-777 e-mail: psbud@interia.pl			
FUNKCJA: AUTOR: mgr inż. Piotr Świrzyński		SPECJALNOŚĆ: K-04	
PROJEKTANT: mgr inż. Robert Polom		PROJEKTANT: mgr inż. Robert Polom	