



POZ.3. SŁUP SCHODOWY WYSOKI

Skala 1:20

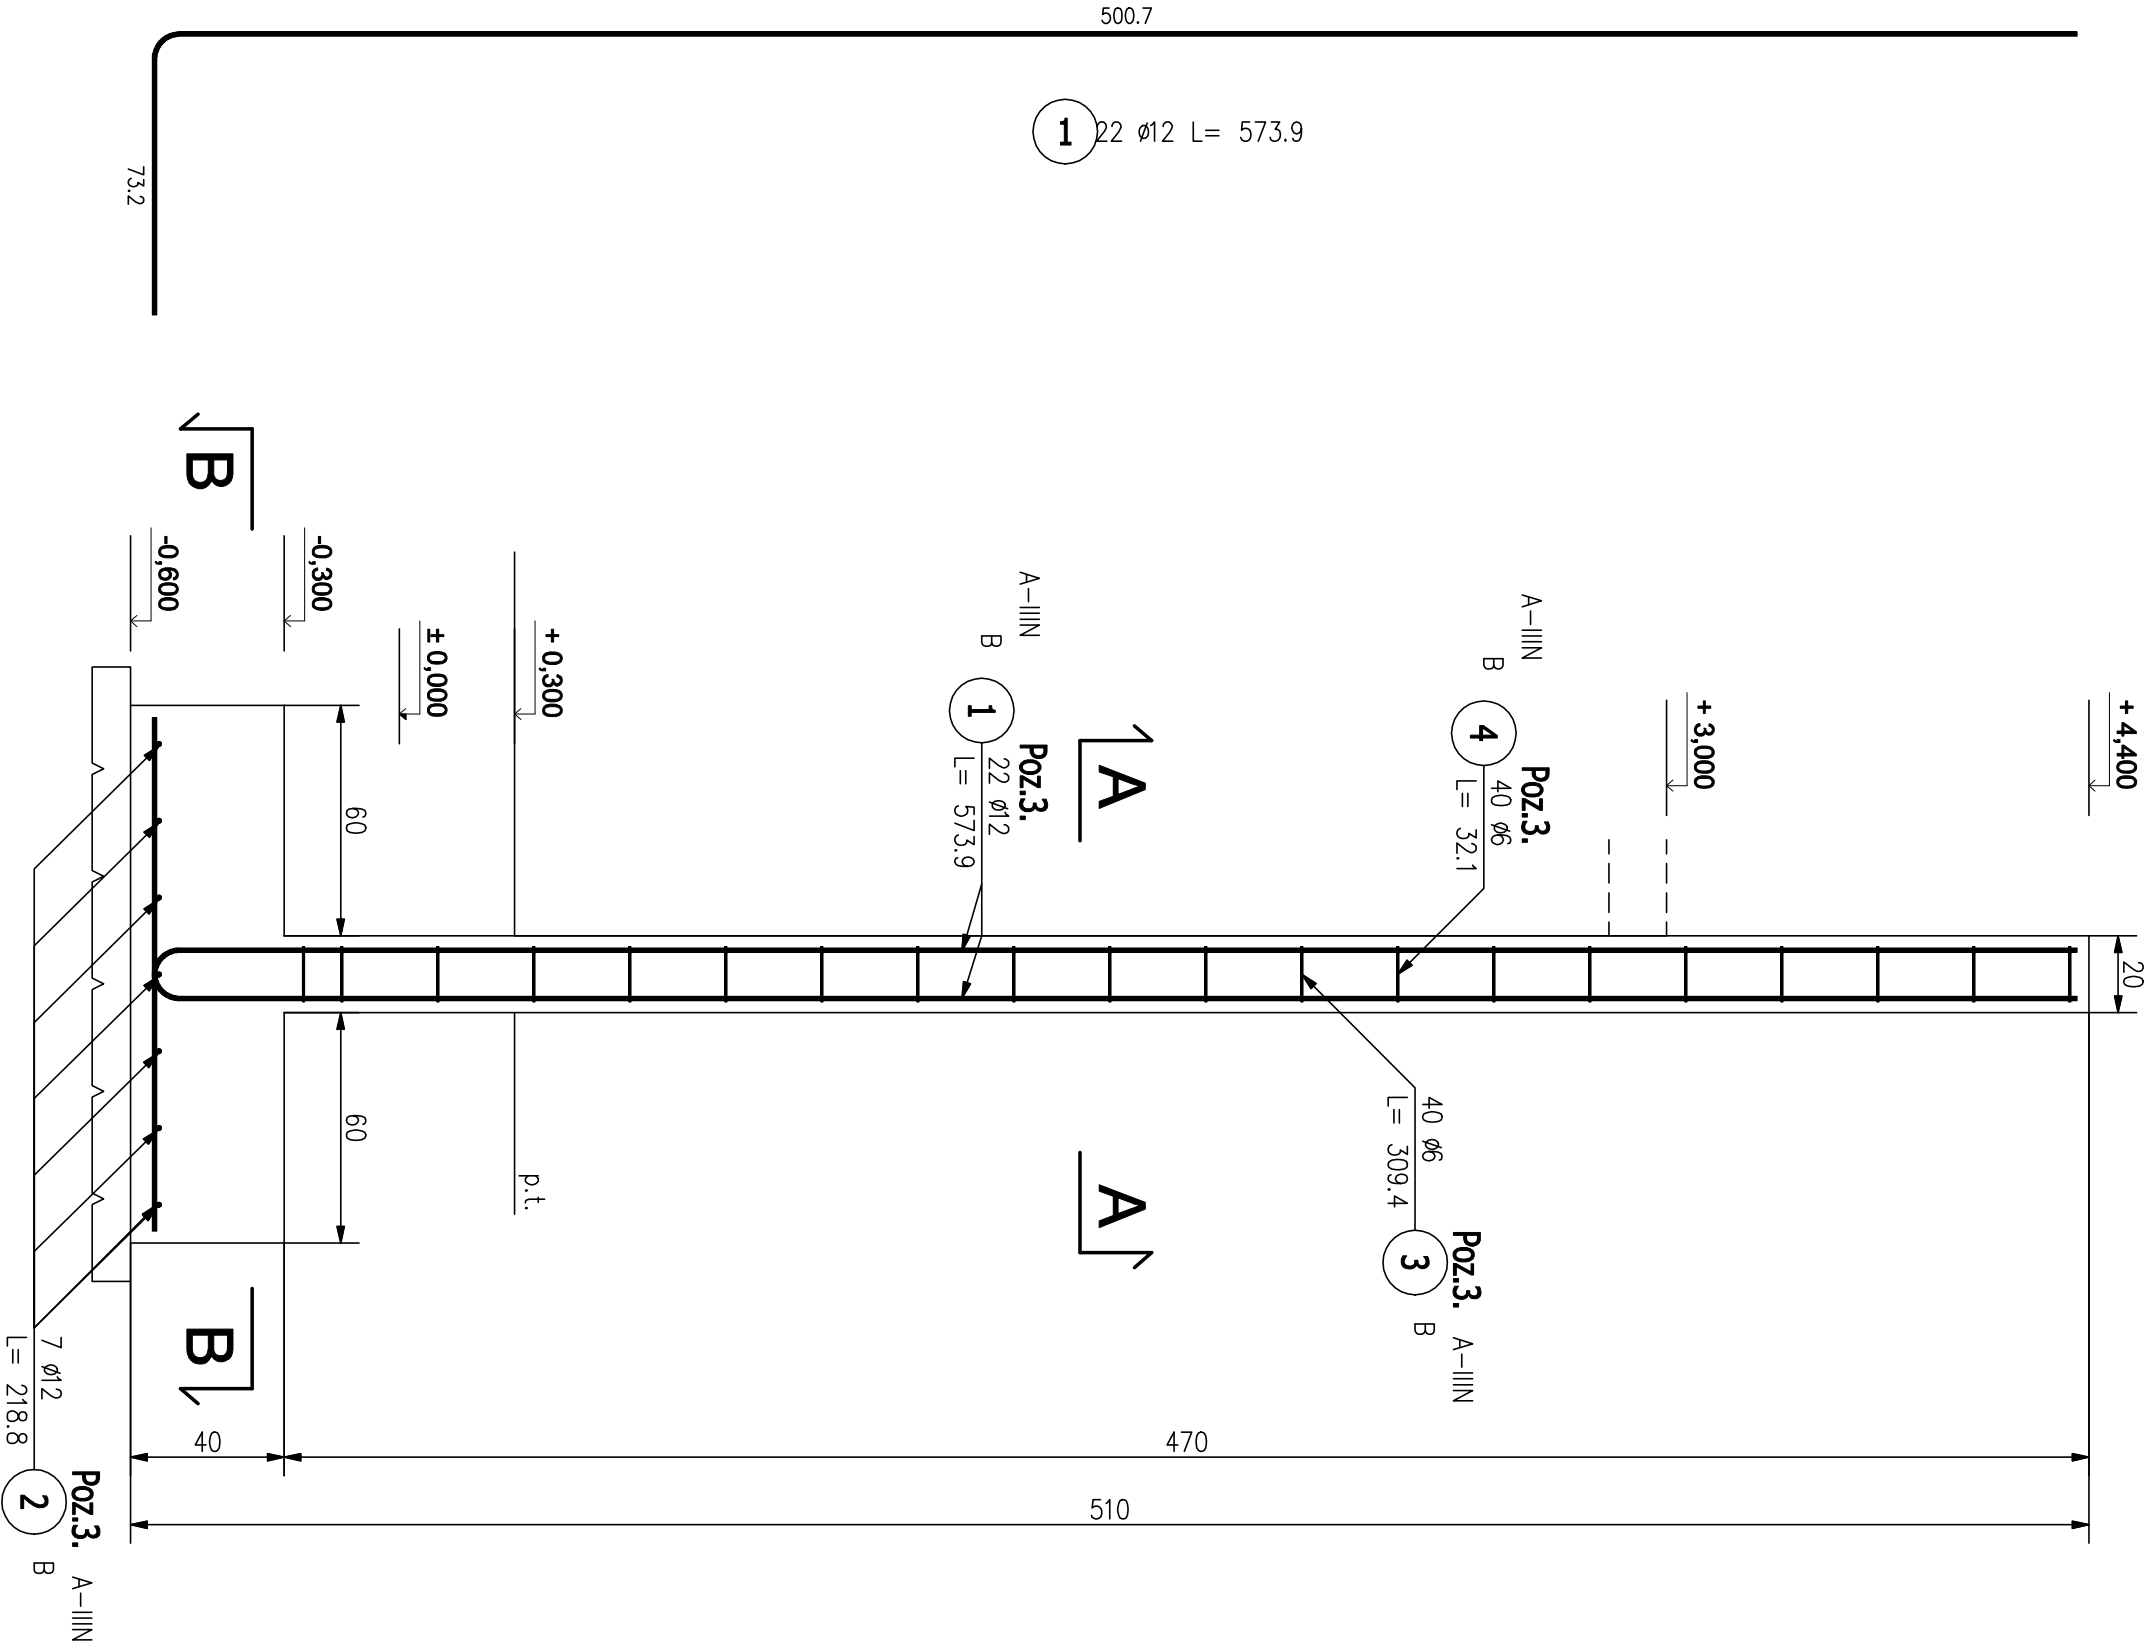


PRZEKRÓJ A - A

Skala 1:20

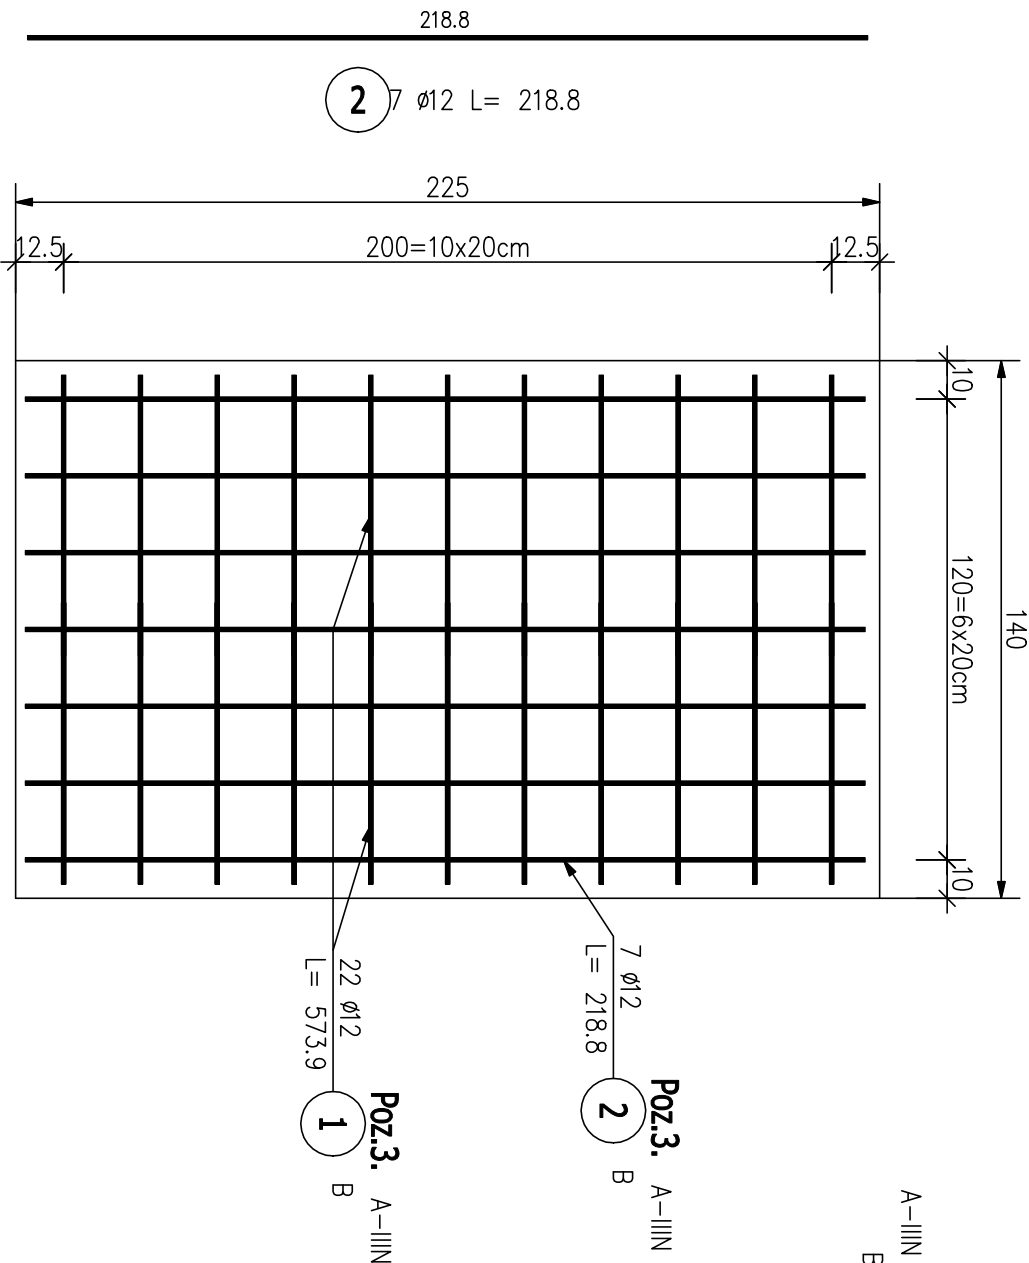

PRZEKRÓJ A - A

Skala 1:20

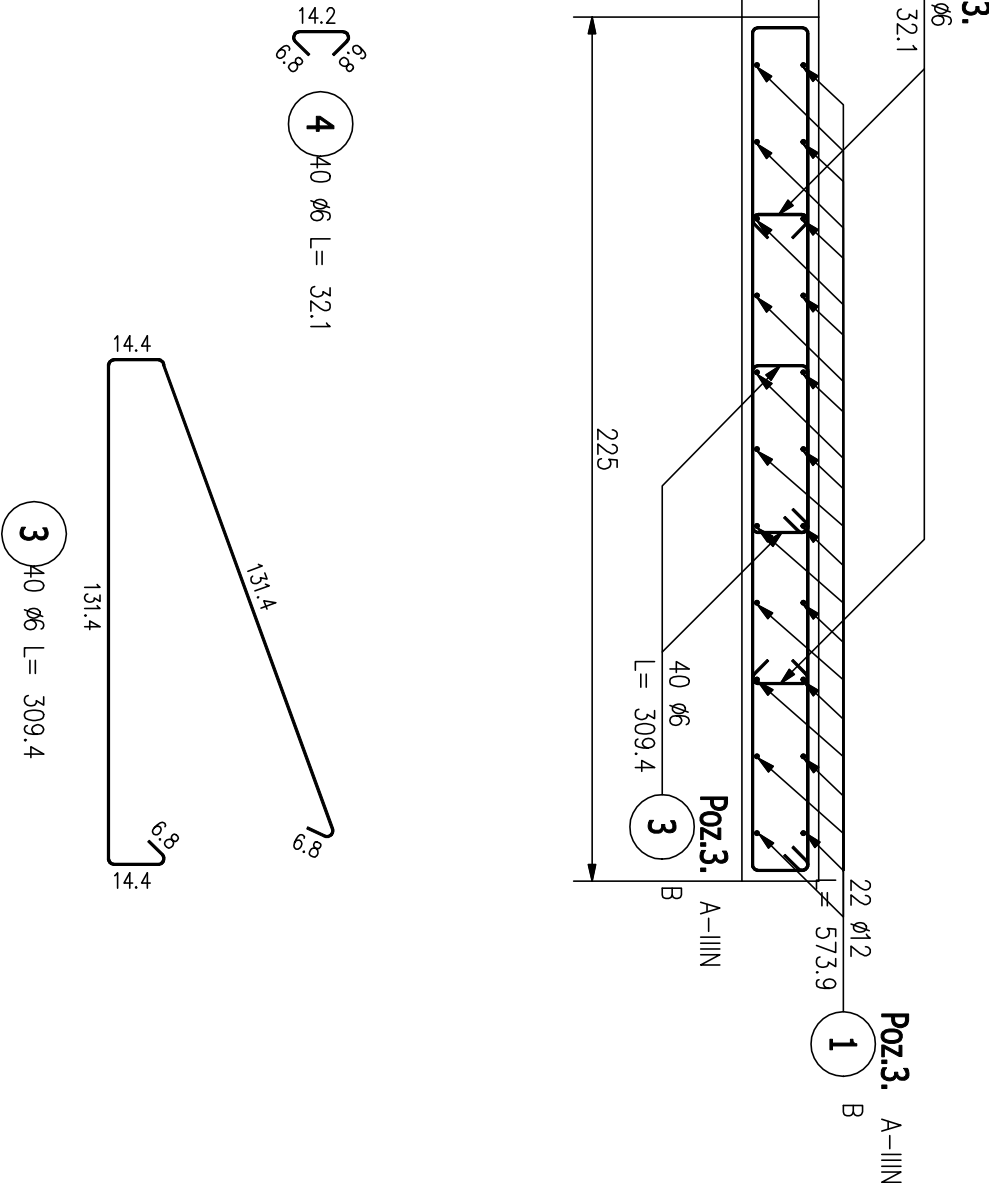

ZESTAWIENIE STALI ZBROJENIOWEJ

POZ.	NR PRĘTA	Ø [mm]	DŁUGOŚĆ [m]	ILOŚĆ		DŁ. ŁĄCZNA [m]		
				PRĘTÓW	x POZ.	RAZEM	A-IIIIN	
							Ø6	Ø12
Poz. Poz.3. – Słup schodowy wysoki – 1 szt.								
Poz.3.	1	12	5,739	22	1	22		126,26
	2	12	2,188	7	1	7		15,32
	3	6	3,094	40	1	40	123,76	
	4	6	0,321	40	1	40	12,84	
DŁUGOŚĆ RAZEM [m]			136,60					141,57
MASA JEDNOSTKOWA [kg/m]			0,222					0,888
MASA [kg]			30,33					125,72
MASA CAŁKOWITA [kg]			156,04					

- 1) Opis kształtu pręta: PN-EN ISO 3766 metoda B (osiowo)
- 2) Opis długości haka: gabarytowy
- 3) Długość pręta L: suma wymiarów osiowych

Beton:
C20/25 (B25)

Stal:
A-IIIN RB500W

Otulina:
25 mm

INWESTOR:		Miaso i Gmina Łasin	
INWESTOR:		ul. Radzyńska 2, 96-320 Łasin	
INWESTOR:		Przebudowa i modernizacja budynku wiatki w miejscowości Mogot	
INWESTOR:		dz. nr 234/11 234/9 obr. 0006 Mogot gm. Łasin	
INWESTOR:		Pracownia projektowa architektoniczno - budowlana	
INWESTOR:		"PSBUD" mgr inż. Piotr Świrzyński	
INWESTOR:		96-302 Wiskowo Śladachcie 87 G	
INWESTOR:		tel. kom. 607-820-777	
INWESTOR:		e-mail: psbud@interia.pl	
INWESTOR:		KONSTRUKCJA SŁUPA SCHODOWEGO WYSOKIEGO	
INWESTOR:		1:20	
INWESTOR:		Budowlana	
INWESTOR:		K-05	
INWESTOR:		AUTOR:	
INWESTOR:		mgr inż. Piotr Świrzyński	
INWESTOR:		8/2006/2015	
INWESTOR:		KONSTR. - BUDOWA	
INWESTOR:		KONSTR. - BUDOWA	