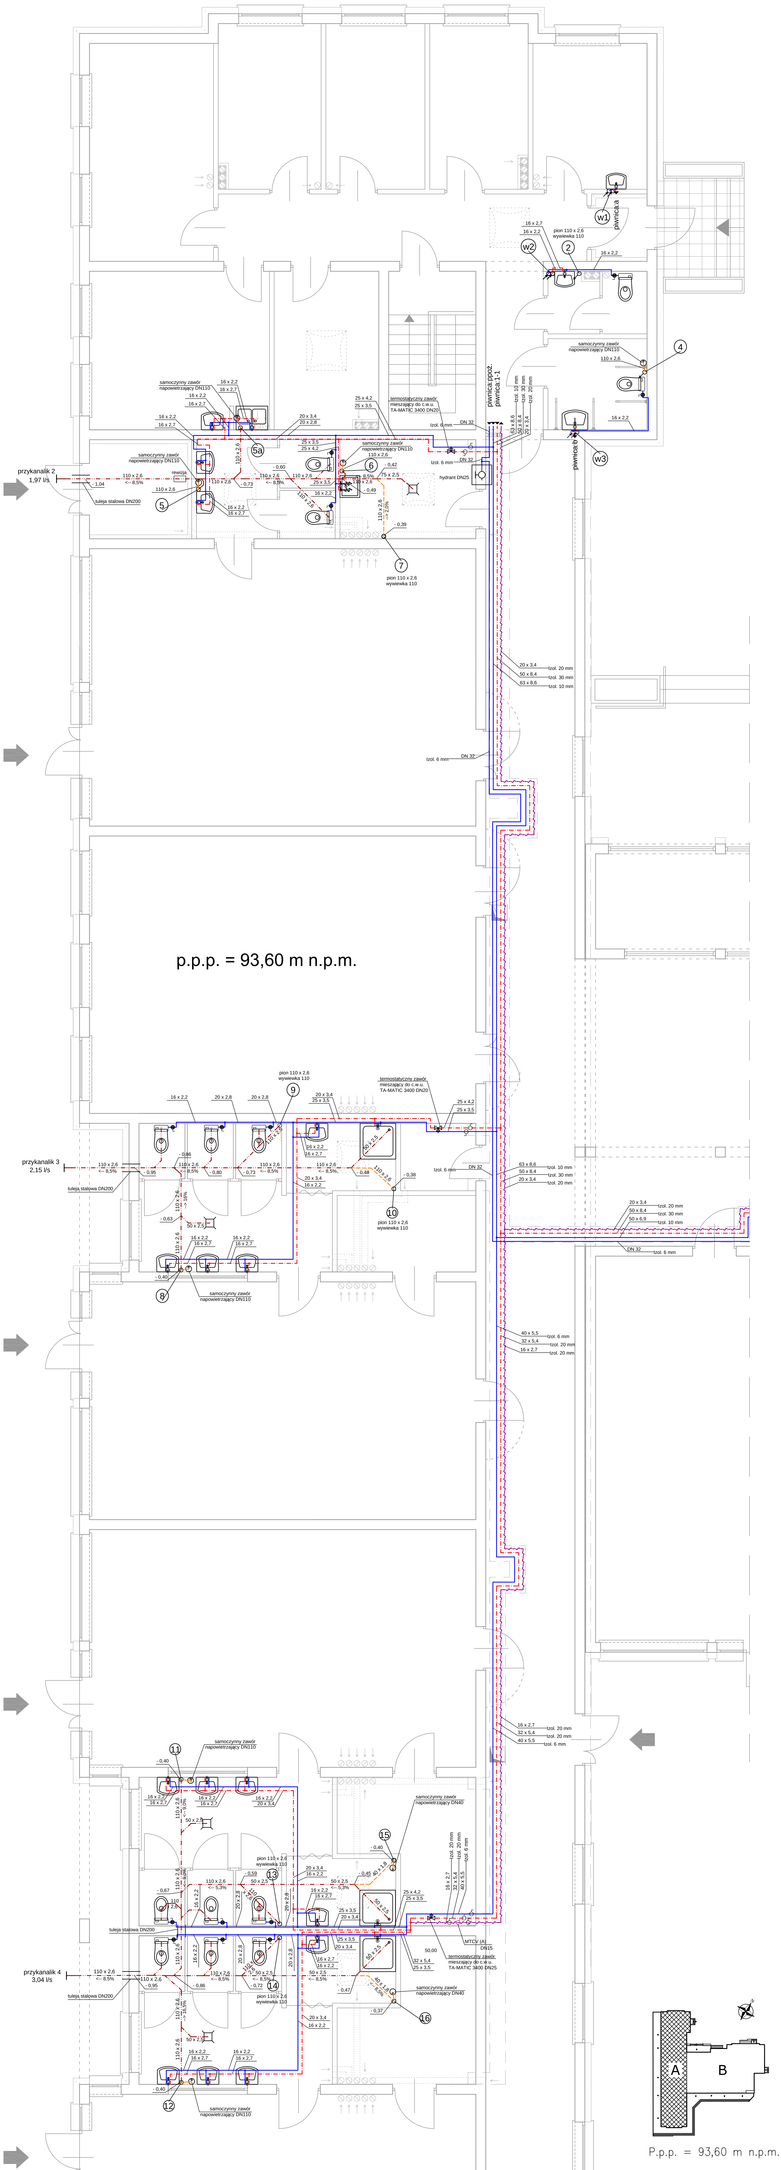

Uwaga:
zawory wypływowe ze złączką do węża wyposażyć w zawory antyskażeniowe typ HA

INWESTOR:	**Miasto i Gmina Łasin** **ul. Radzyńska 2, 86-320 Łasin**		
INWESTYCJA:	**Budowa przedszkola miejskiego 6-cio oddziałowego** **ul. Aleja Młodości 1 w Łasinie, działka nr 623 obr. Łasin**		
GENERALNY PROJEKTANT:	**Z.P. i U.B. BENBUD** **inż. Benedykt Rodzr** ul. Ks. Ir. WP, Lugi 127 86-300 Grudziądz		
NAZWA RYSUNKU:	**Instalacja wodno-kanalizacyjna** **rzut parteru skrzydło "A"**	SKALA: **1:50**	BRANŻA: **Sanitarna**
FAZA: **PBW**	DATA: **09.2009r.**		NR ARKUSZA **WK3**

FUNKCJA:	AUTOR:	NR UPRAWNIEŃ	SPECJAL.	PODPIS
PROJEKTANT	techn. Edmund Wiorchowski	GPB. PROJ. WP.WK-V/4778/79	Instal.-inżynier.	
SPRAWDZAJĄCY	mgr inż. Maciej Daniel	GPB. PROJ. WP.I.7343/1/PI/01/93	Instal.-inżynier.	
OPRACOWAŁ	mgr inż. Piotr Feldmann			