Usługi Geodezyjne
GEOFAM
Wojciech Cynkis
Nowa 6, 86-320 Łasin
NIP 8754439013, Regon 341654580

28. 10. 2016

28. 10. 2016 INSPEKTOR
mgr inż. Mirosław Jabłoński

Układ wsp. płaskich:65 strefa 3, układ odn.:Kronsztadt 60

Województwo: kujawsko-pomorskie
Powiat: grudziądzki
Jednostka ewidencyjna: 040603_4, Łasin - Miasto
Obręb: 0021, Miasto Łasin
Działka: 627

MAPA DO CELÓW PROJEKTOWYCH
SKALA 1:500

IEMZOT:6640.1005.2016
Wykonawca:

ORIENTACJA

skala 1 : 25 000

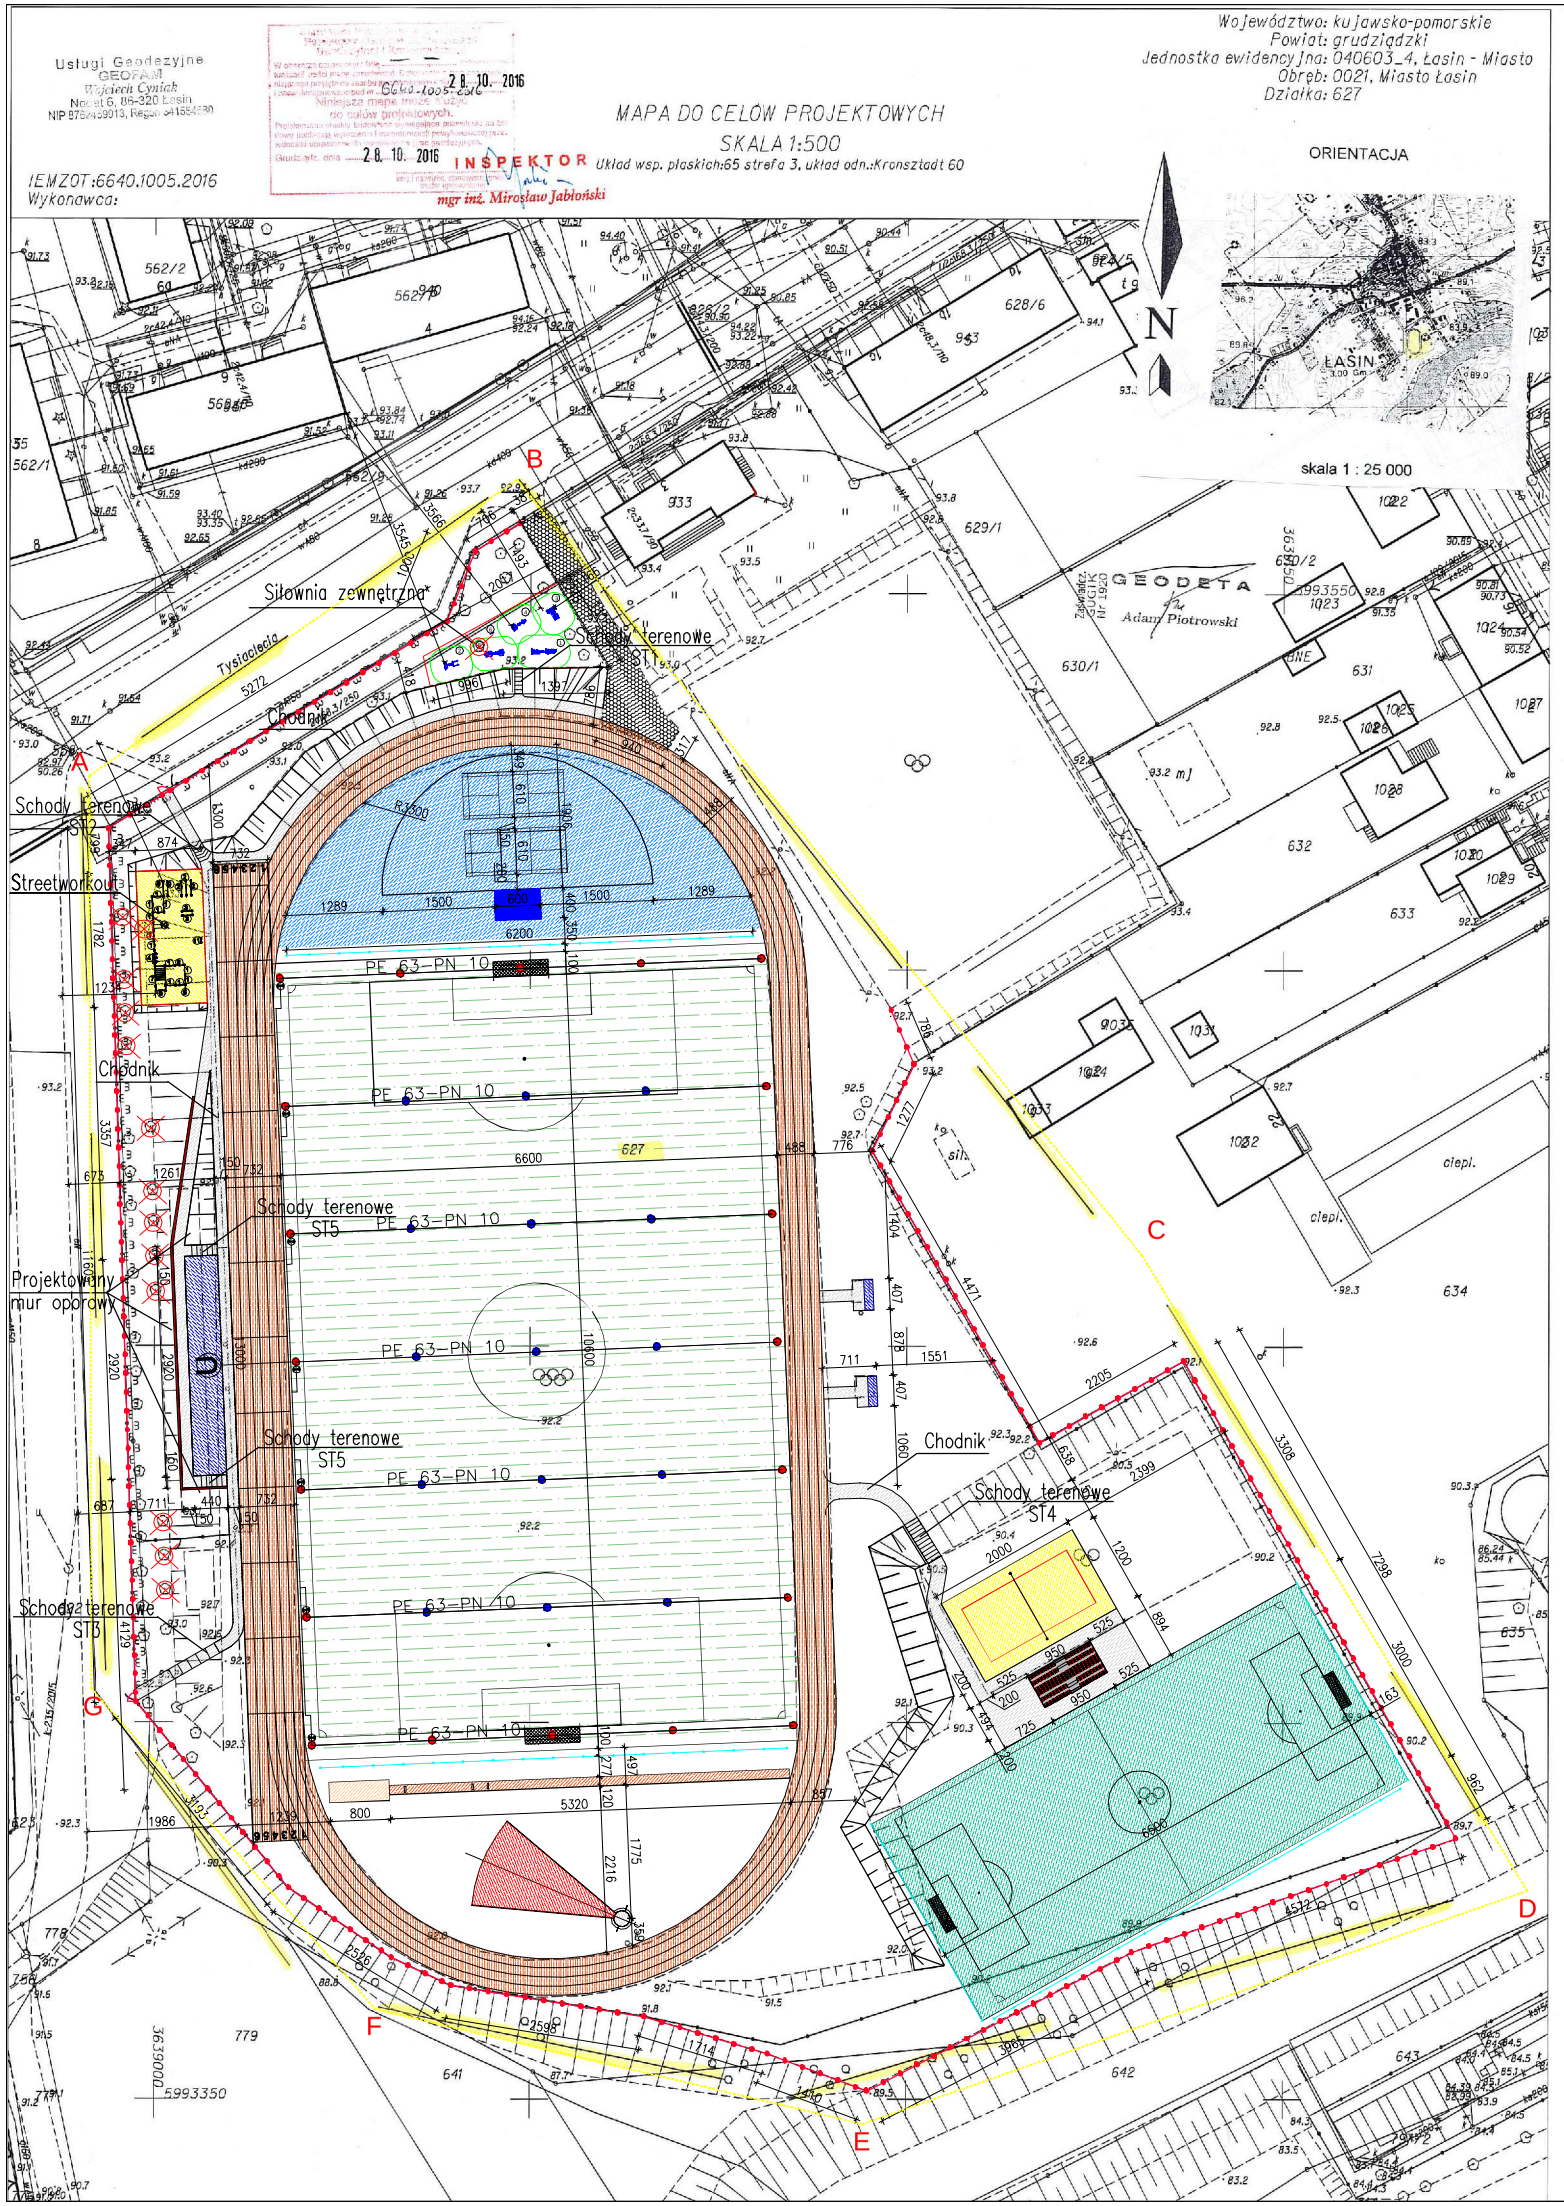

P R O J E K T
Z A G O S P O D A R O W A N I A
T E R E N U

W i d o k t e r e n u o p r a c o w a n i a

P i e r w o t n a
k o n c e p c j a z a g o s p o d a r o w a n i a

UWAGA: Istniejące w terenie wymiary oraz rzędne wysokościowe mogą w rzeczywistości odbiegać od przyjętych w opracowaniu. W takim wypadku należy skorygować przyjęte w dokumentacji rzędne terenu, wymiary oraz projektowane nachylenia skarp, konsultując je z Projektantem oraz Inspektorem nadzoru inwestorskiego.

Legenda

Projektowane elementy zagospodarowania

- nawierzchnia poliuretanowa - bieżnia oraz rozbieg skoku w dal
- nawierzchnia poliuretanowa - skok wzwyż, badminton
- boisko główne - pozostająca istniejąca nawierzchnia trawiasta
- boisko treningowe - projektowana nawierzchnia z trawy syntetycznej
- projektowana nawierzchnia z kostki betonowej
- nawierzchnia piaszczysta - boisko do siatkówki plażowej oraz nawierzchnia bezpieczna streetworkout
- projektowana nawierzchnia z mączki ceglanej - pchnięcie kulą
- trybuna główna - żelbetowa, ok 220 miejsc
- nawierzchnia z trylinki do przebudowy w nawierzchnię z kostki betonowej
- trybuna boczna - stalowa, podwójna, ok 2x5l miejsc
- pchnięcie kulą
- skok w dal
- skok wzwyż
- badminton - 2 boiska
- projektowane piłkochwyty
- istniejące ogrodzenie do wymiany
- projektowane wiaty dla zawodników rezerwowych
- zakres opracowania

INWESTOR: Miasto i Gmina Łasin
ul. Radzyńska 2, 86-320 Łasin

INWESTYCJA: Wykonanie projektu architektoniczno-budowlanego przebudowy i modernizacji Stadionu Miejskiego w Łasinie

LOKALIZACJA: ul. Tysiąclecia, dz. nr 627, obr. 0021 , jedn. ew. 040603_4 Łasin miasto

PSBUD
Pracownia projektowa architektoniczno - budowlana
"PSBUD" mgr inż. Piotr Świrzyński
86-302 Waldowo Szlacheckie 87 G
tel. kom. 607 620-777
e-mail : psbud@interia.pl

NAZWA RYSUNKU:	SKALA:	BRANŻA:
Projekt zagospodarowania terenu	1:500	Budowlana

FAZA	DATA	NR ARKUSZA
Projekt budowlano - wykonawczy	19.11.2016r.	PZT1

FUNKCJA:	AUTOR:	NR UPRAWNIEŃ	SPECJALNOŚĆ	PODPIS
PROJEKTANT	mgr inż. arch. Radosław Głowacki	8/KPOKK/2015	ARCHITEKTONICZNA	
PROJEKTANT	mgr inż. Piotr Świrzyński	KUP/0110/POKK/09	KONSTRUKCJA	