


ZAKRES ROBÓT I ETAPU INWESTYCJI

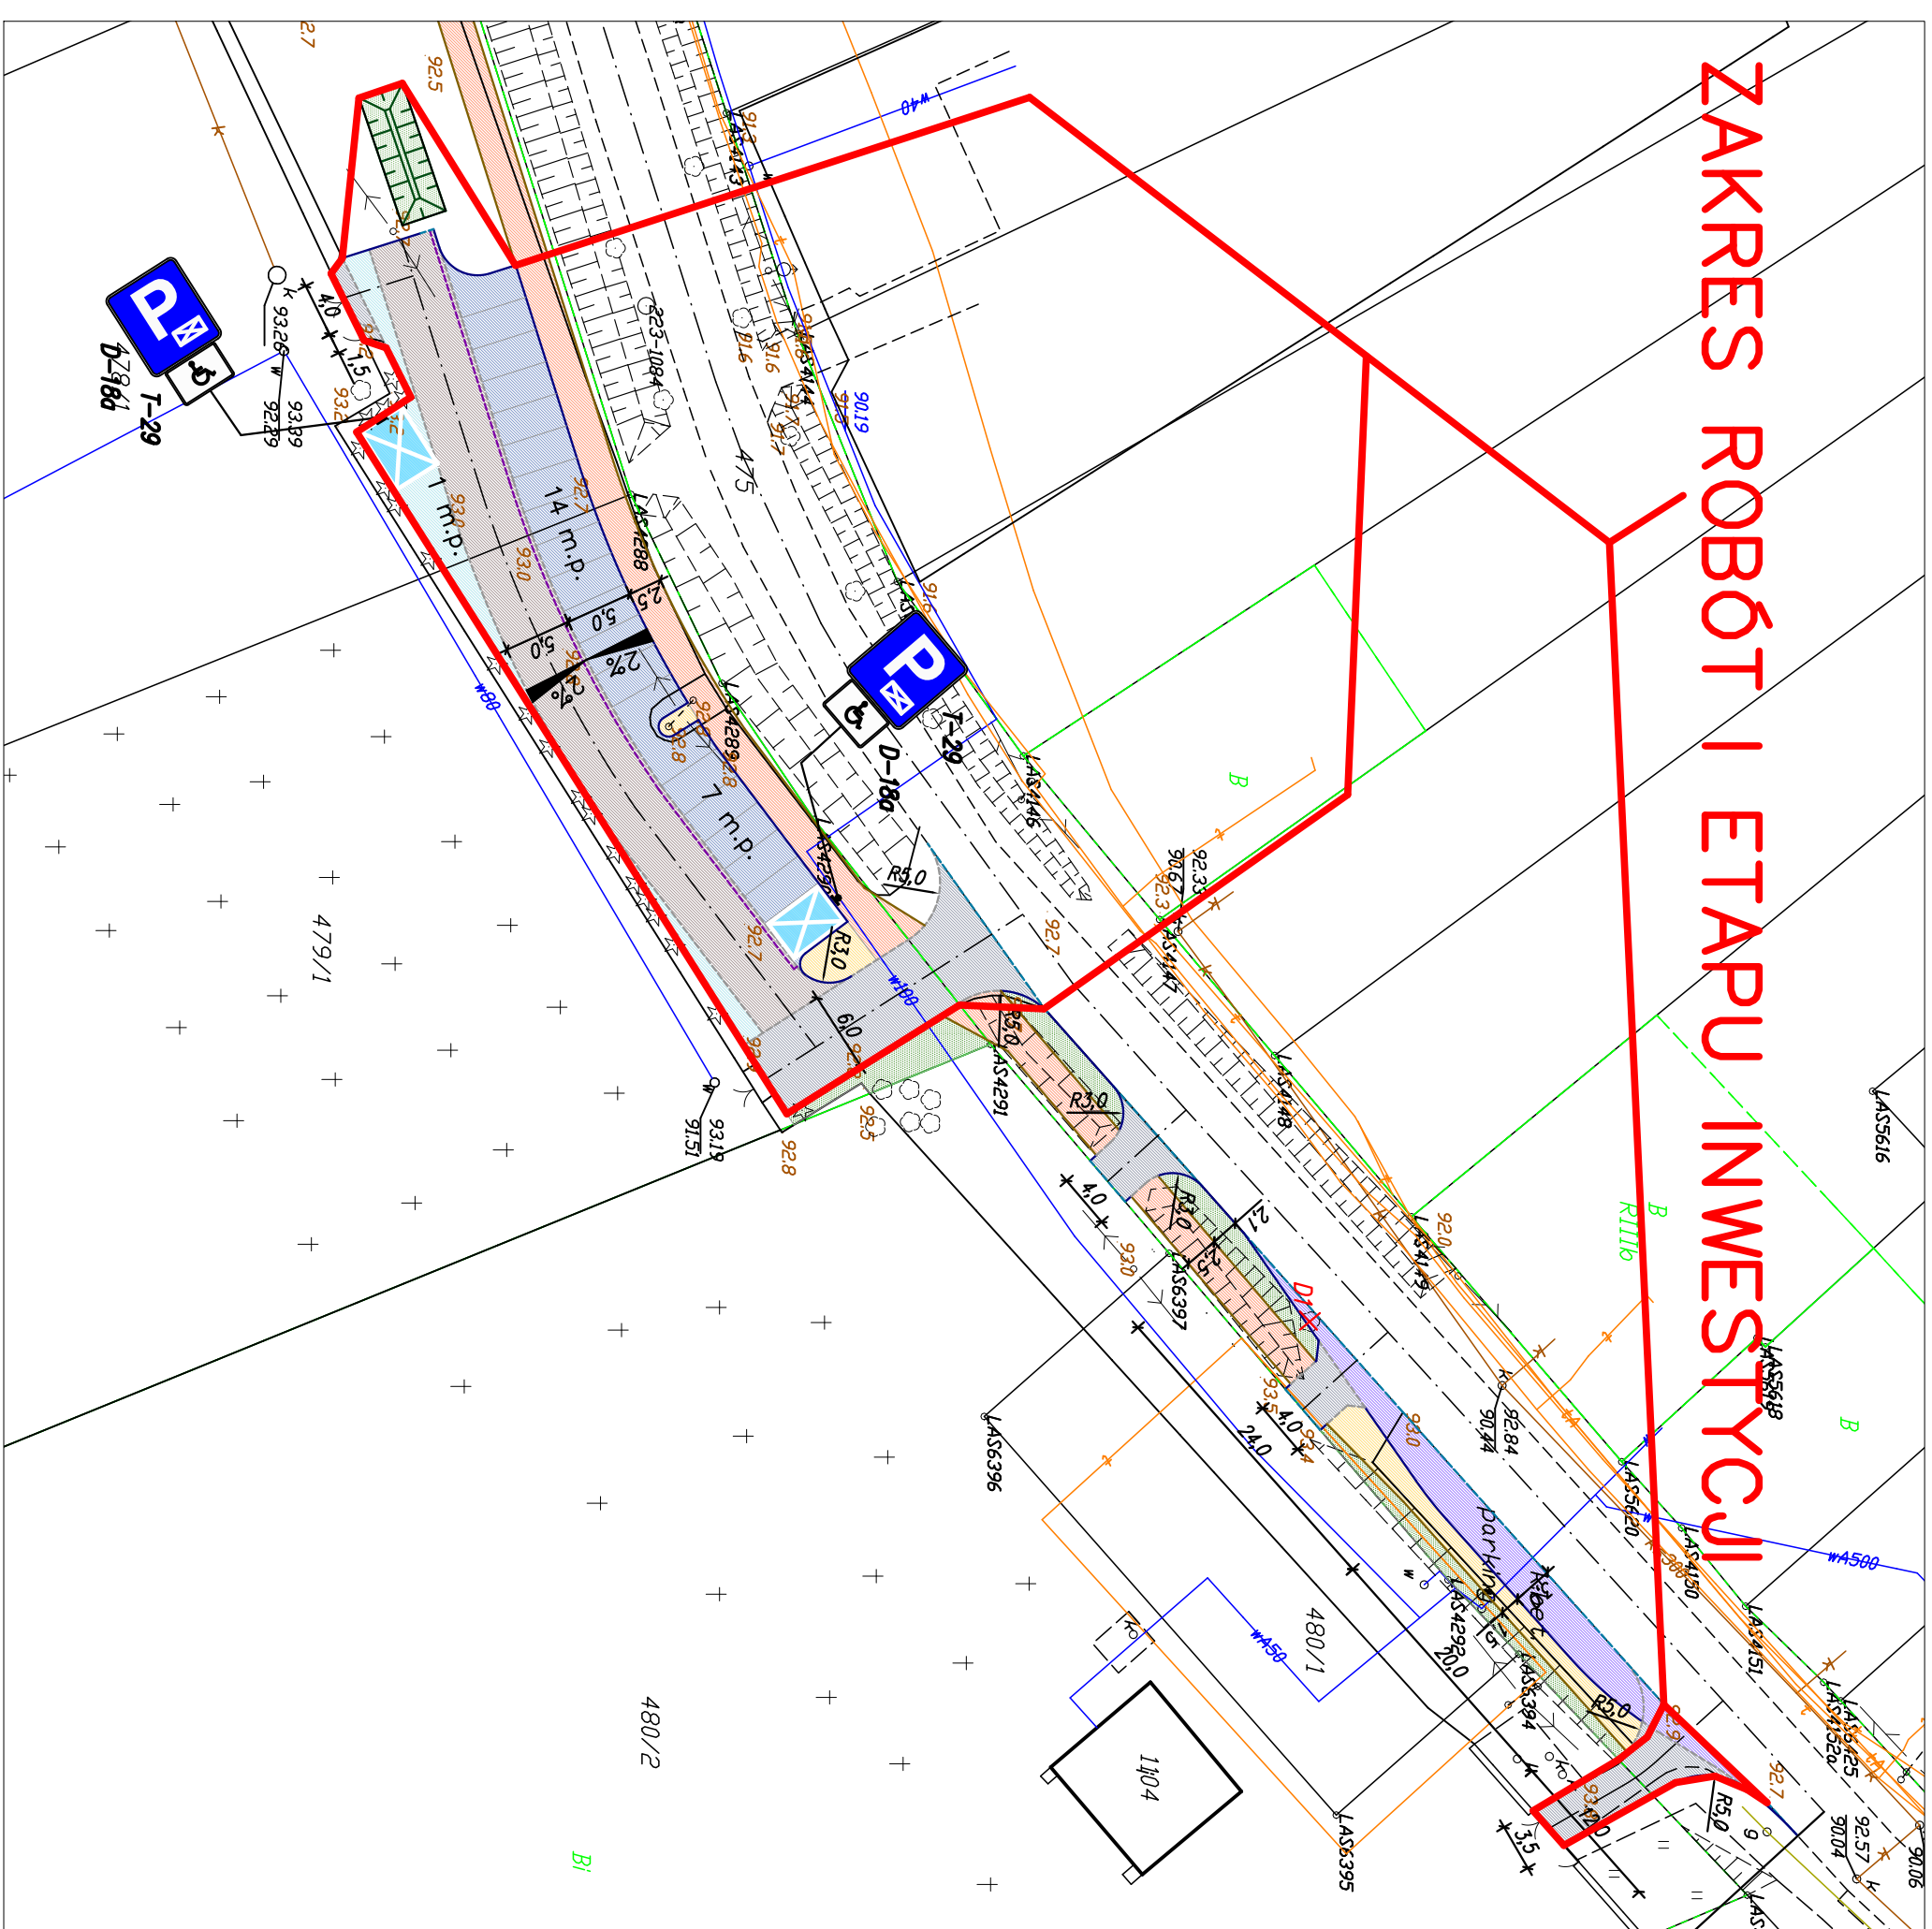

LEGENDA

PROJ. ZAGOSPODAROWANIE TERENU	PROJ. ELEMENTY DROGOWE
JEZDNIOWA MAŁEWIOWA PARKINGU	KRAJEWZNIK WYSTAJĄCY
MIEJSCA POSTOJOWE	KRAJEWZNIK WTOPIONY
MIEJSCA P. DLA OS. NIEPEŁOSP. (niepełnosprawnych)	OBRZEŻE CHODNIKOWE
ZŁĄCZD Z DRÓGI WOLEWODZKIEJ	SOŁEK ULICZNY
ZATOKA AUTOBUSOWA	
OŚCIEŻ PIESZO-ROWEROWY Z KOSTKI BET.	
CHODNIK	
TRAMWIK	
RÓW ODPAROWUJĄCY	
DRZEWO DO WYCINKI	

Investor: Miasto i Gmina Łosin
ul. Radzyńska 2, 86-320 Łosin

Podmiot projektowania:
Kulczyk Projekty Łukasz Kulczyk
ul. Koszyńców Gdynskich 27/42, 86-300 Gdynia
tel. 500 46 16 59, e-mail: biuro@kulczykprojekty.pl

Adres i adres obiektu: Przebudowa pasa DMS38 z wykonaniem ciągu pieszo-rowerowego, chodnika, zatoki autobusowej oraz parkingu ogólnodostępnego

Instancje opracowania: **Projekt techniczny**

Typ projektu:	Plan zagospodarowania terenu	Skala:	1:500
Funkcja:	Inżynierskie	Data:	20.10.2017
Opracujący:	Łukasz Kulczyk	Nr projektu:	D-2