


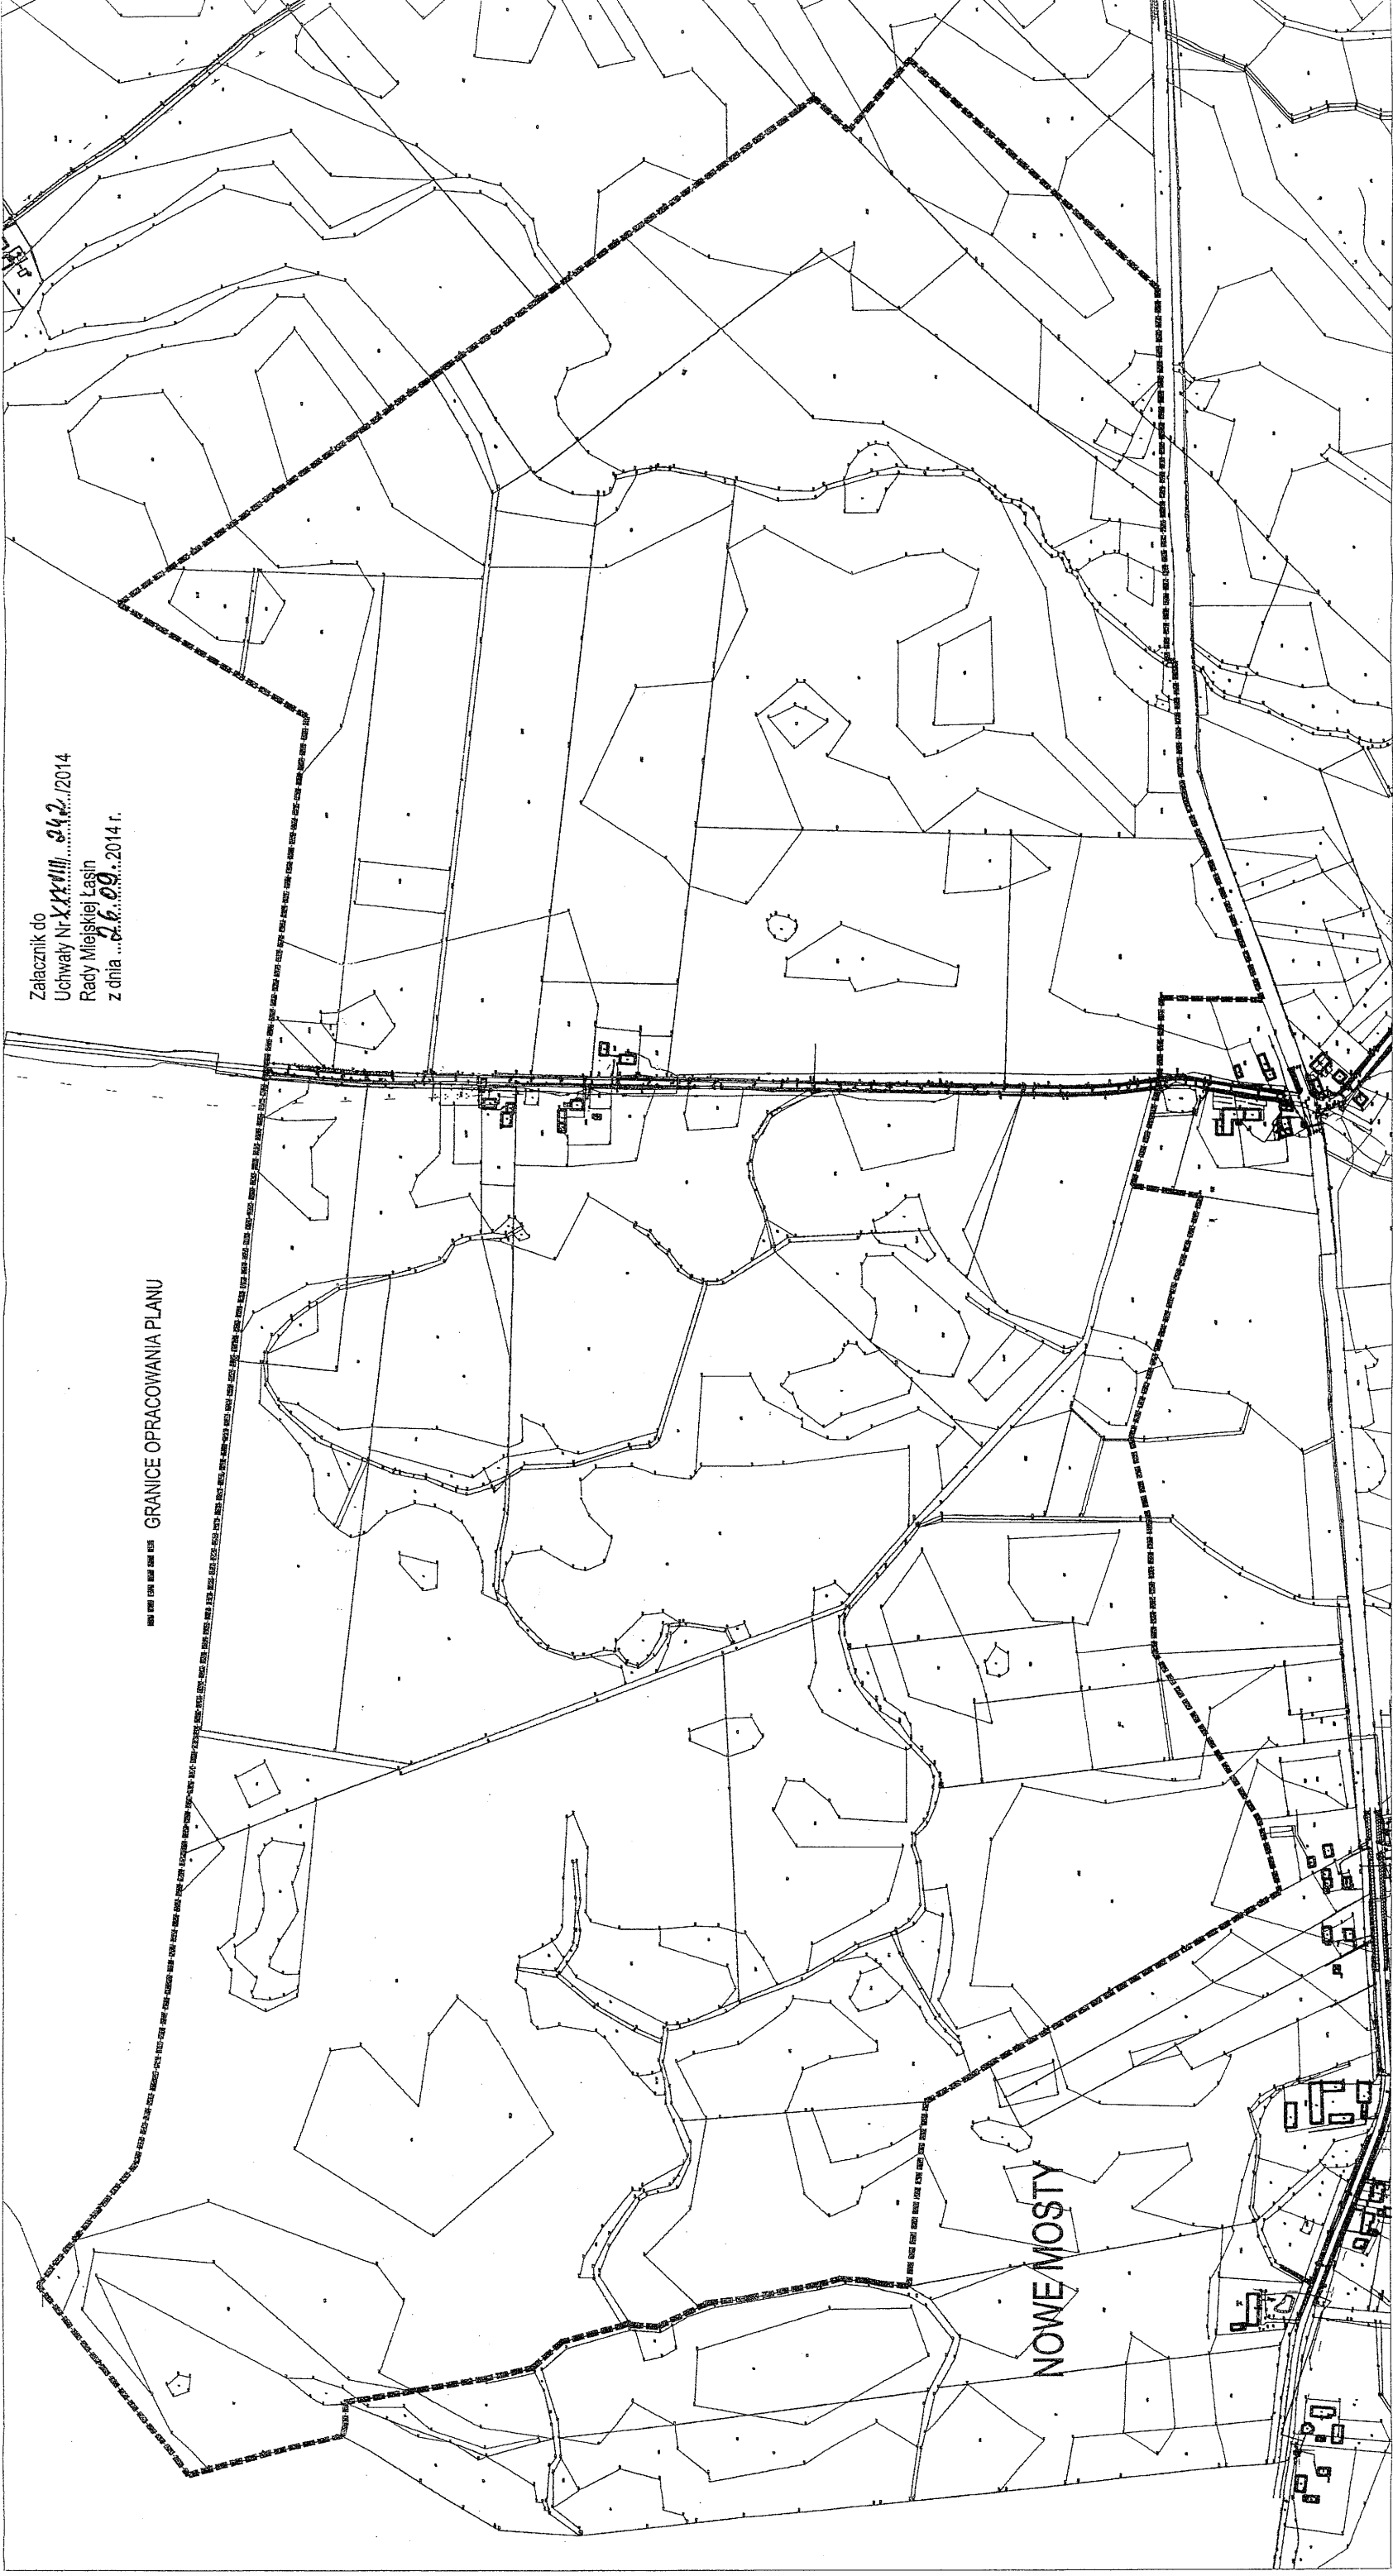

Załącznik do
Uchwały Nr XXVIII 242/2014
Rady Miejskiej Łasin
z dnia 06.09.2014 r.

GRANICE OPRACOWANIA PLANU

NOWE MOSTY

PRZEWODNICZĄCY RADY


Piotr Zuchowski