


MIJSCOWY PLAN ZAGOSPODAROWANIA PRZESTRZENNEGO DLA TERENU ZLOKALIZOWANEGO PRZY
ZAKŁADZIE PRODUKCYJNYM MŁYNY SZCZEPANKIW MIJSCOWOŚCI SZCZEPANKI, MIASTO I GMINA ŁASIN

ZAŁĄCZNIK NR 1
DO UCHWAŁY
RADY MIEJSKIEJ ŁASIN
Z DNIA

ORGAN SPORZADZAJĄCY: BURMISTRZ MIASTA I GMINY ŁASIN

10 0 10 20 30 40 50 m

Zasób geodezyjny: Starostwo Powiatowe Grudziądz
Licencja nr 6642.119.2024_0406_CL1
Układ współrzędnych: PL_2000 s.18

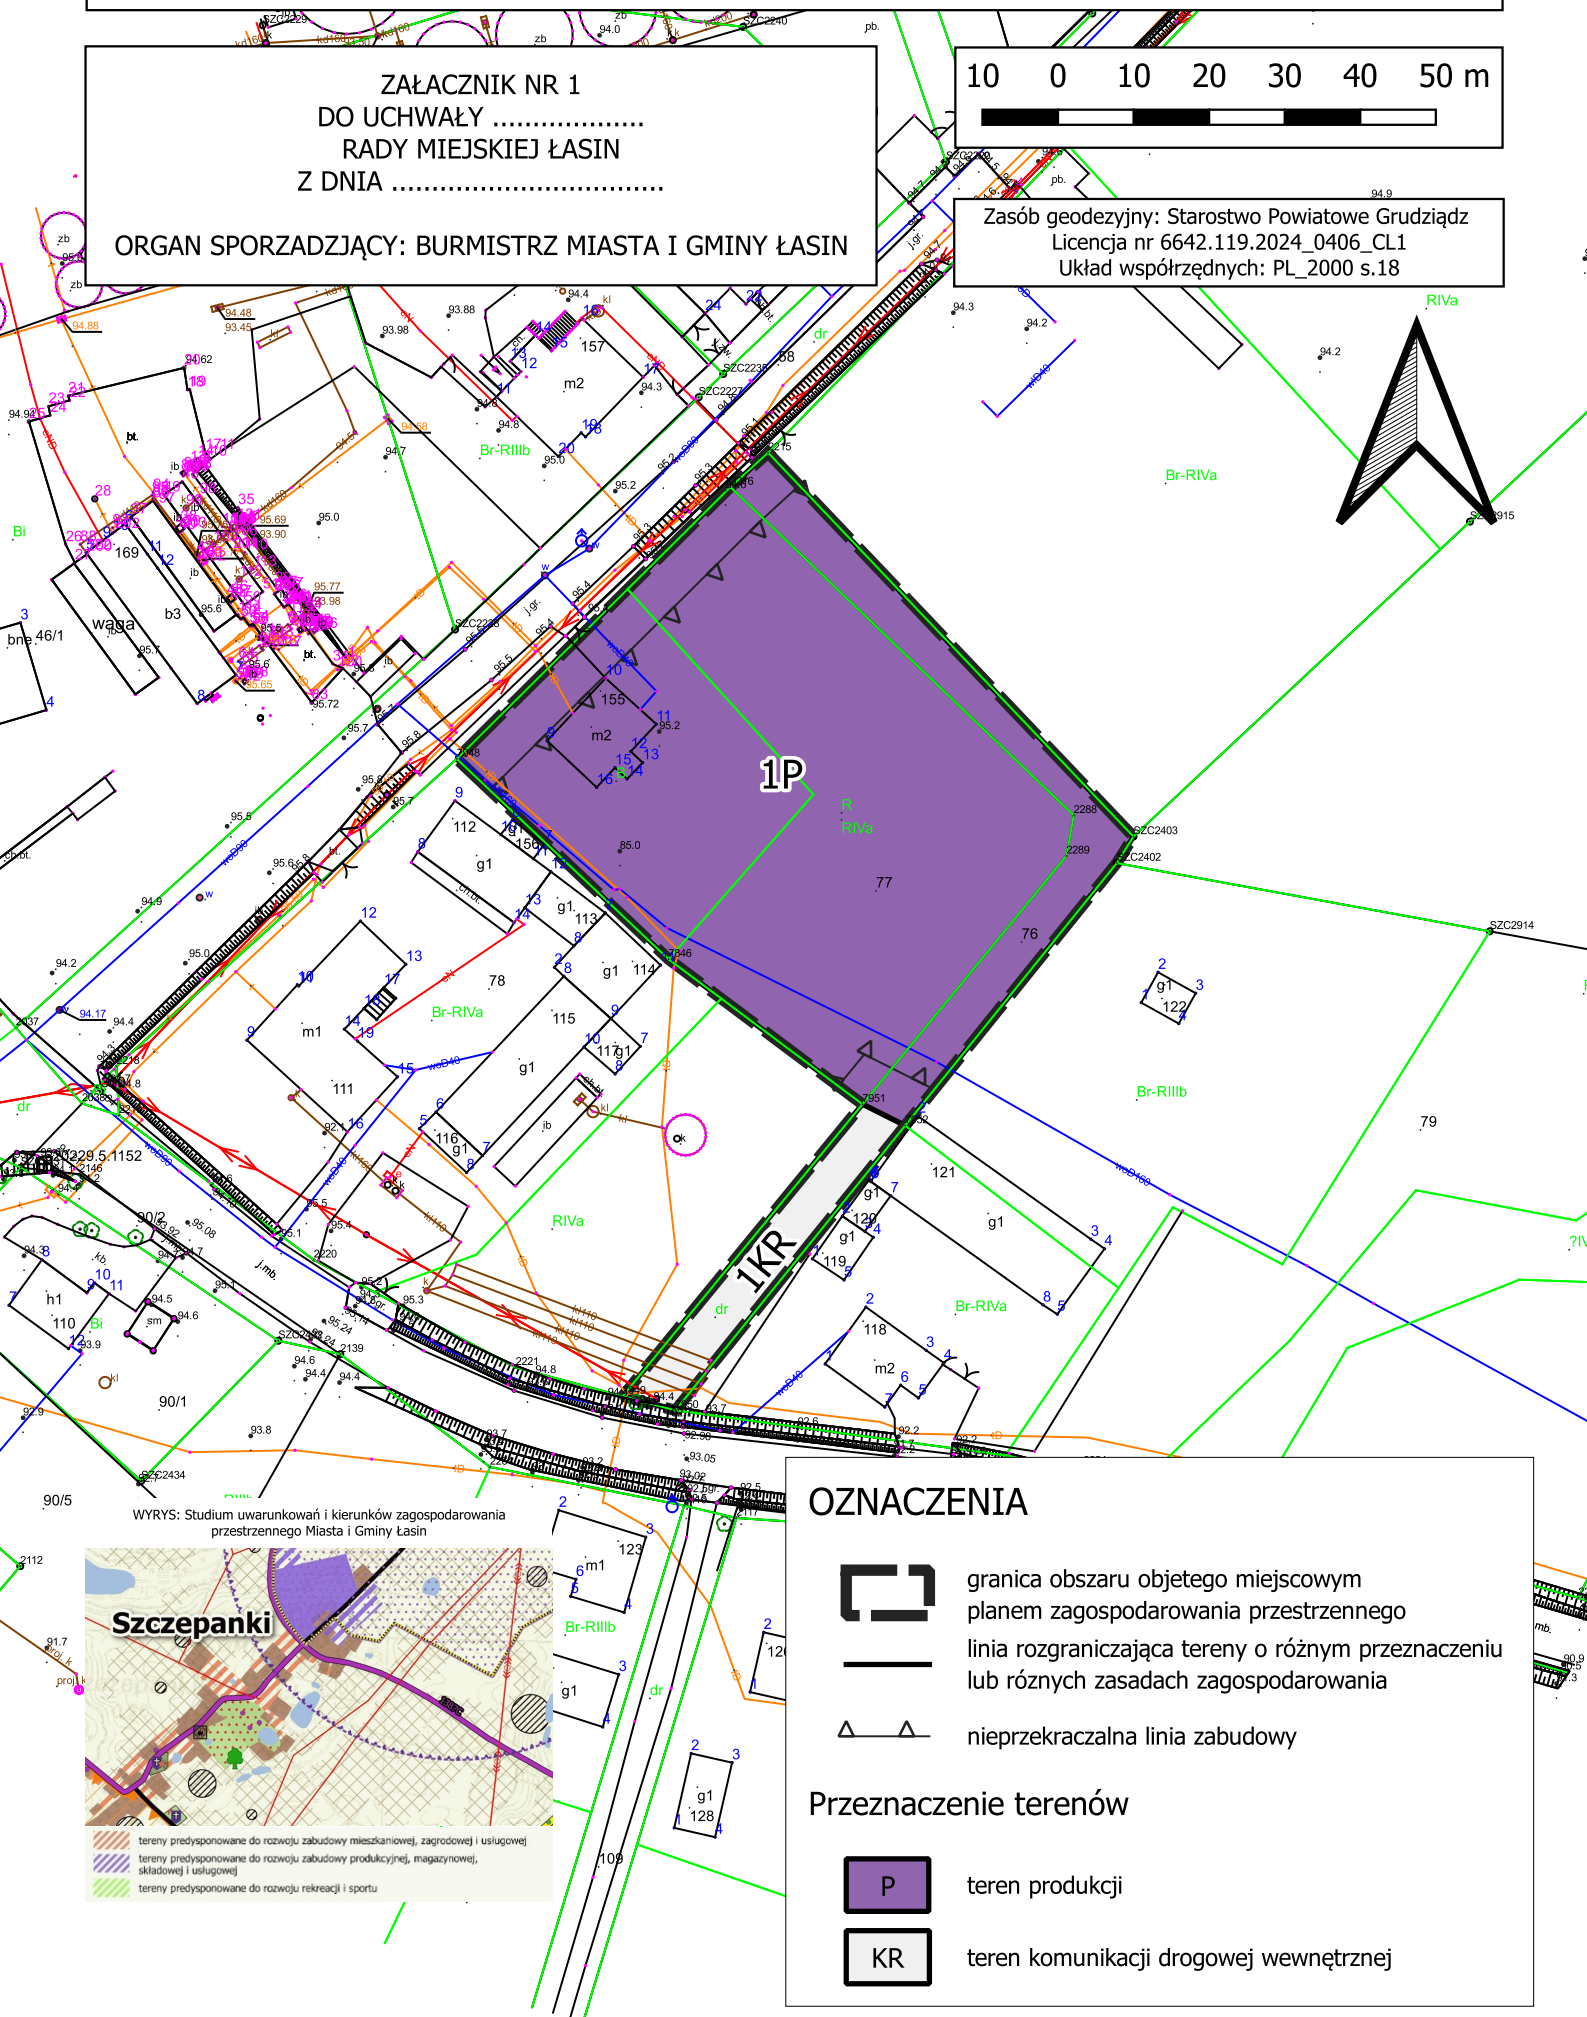

WYRYS: Studium uwarunkowań i kierunków zagospodarowania
przestrzennego Miasta i Gminy Łasin



OZNACZENIA



granica obszaru objętego miejscowym
planem zagospodarowania przestrzennego



linia rozgraniczająca tereny o różnym przeznaczeniu
lub różnych zasadach zagospodarowania



nieprzekraczalna linia zabudowy

Przeznaczenie terenów



teren produkcji



teren komunikacji drogowej wewnętrznej