


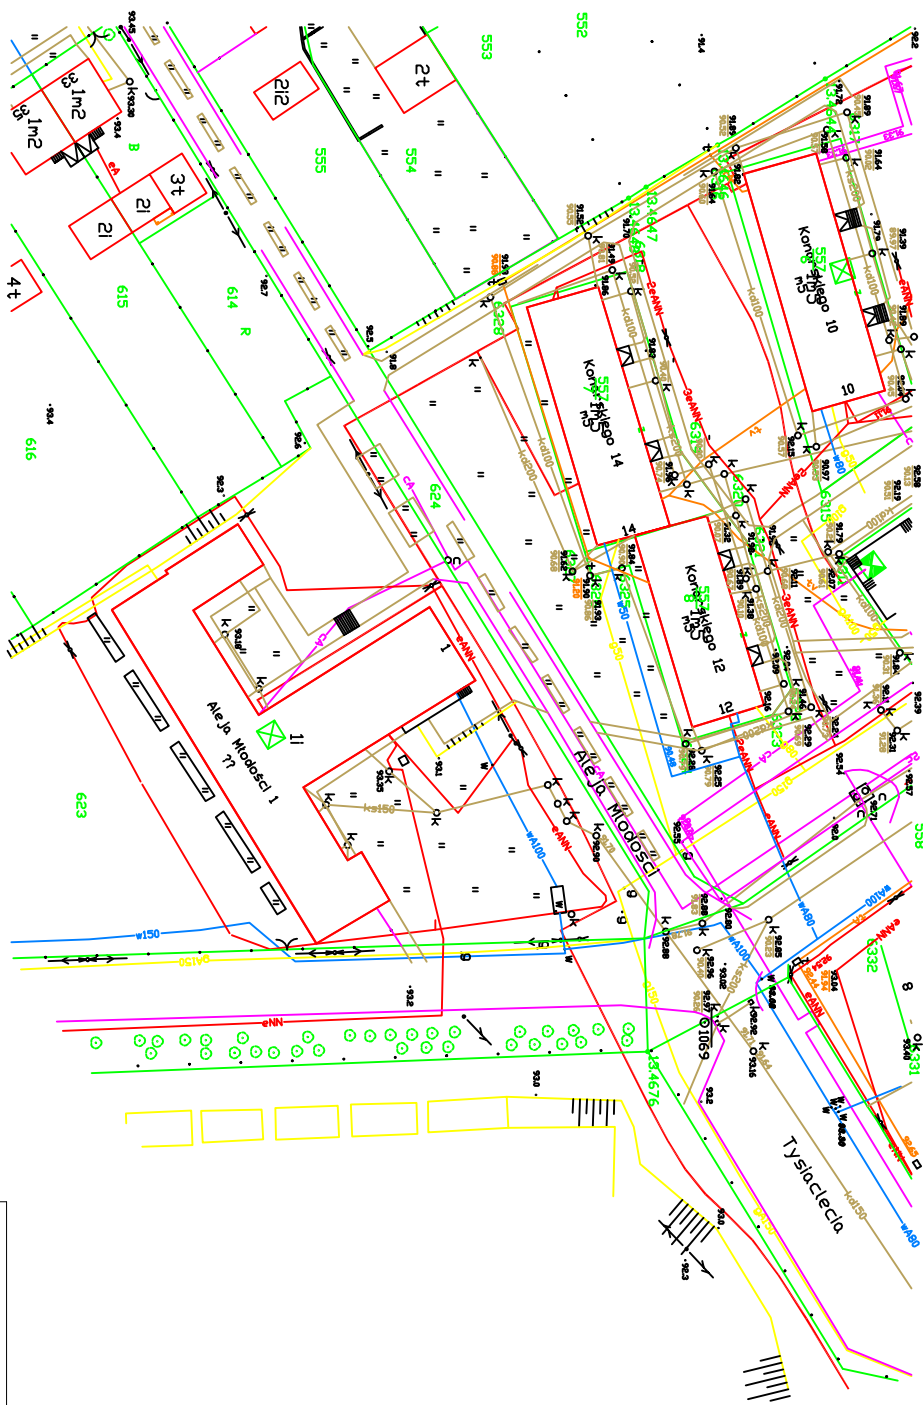

FIRMA Ciepłownia Energetyki N. Jaskowski Sp. z o.o.	
ul. Wolności 1-3	
Lokalizacja - Przeczek	
Projektant	
Wykonawca	
Data	
Lp. 2008	