



A-A

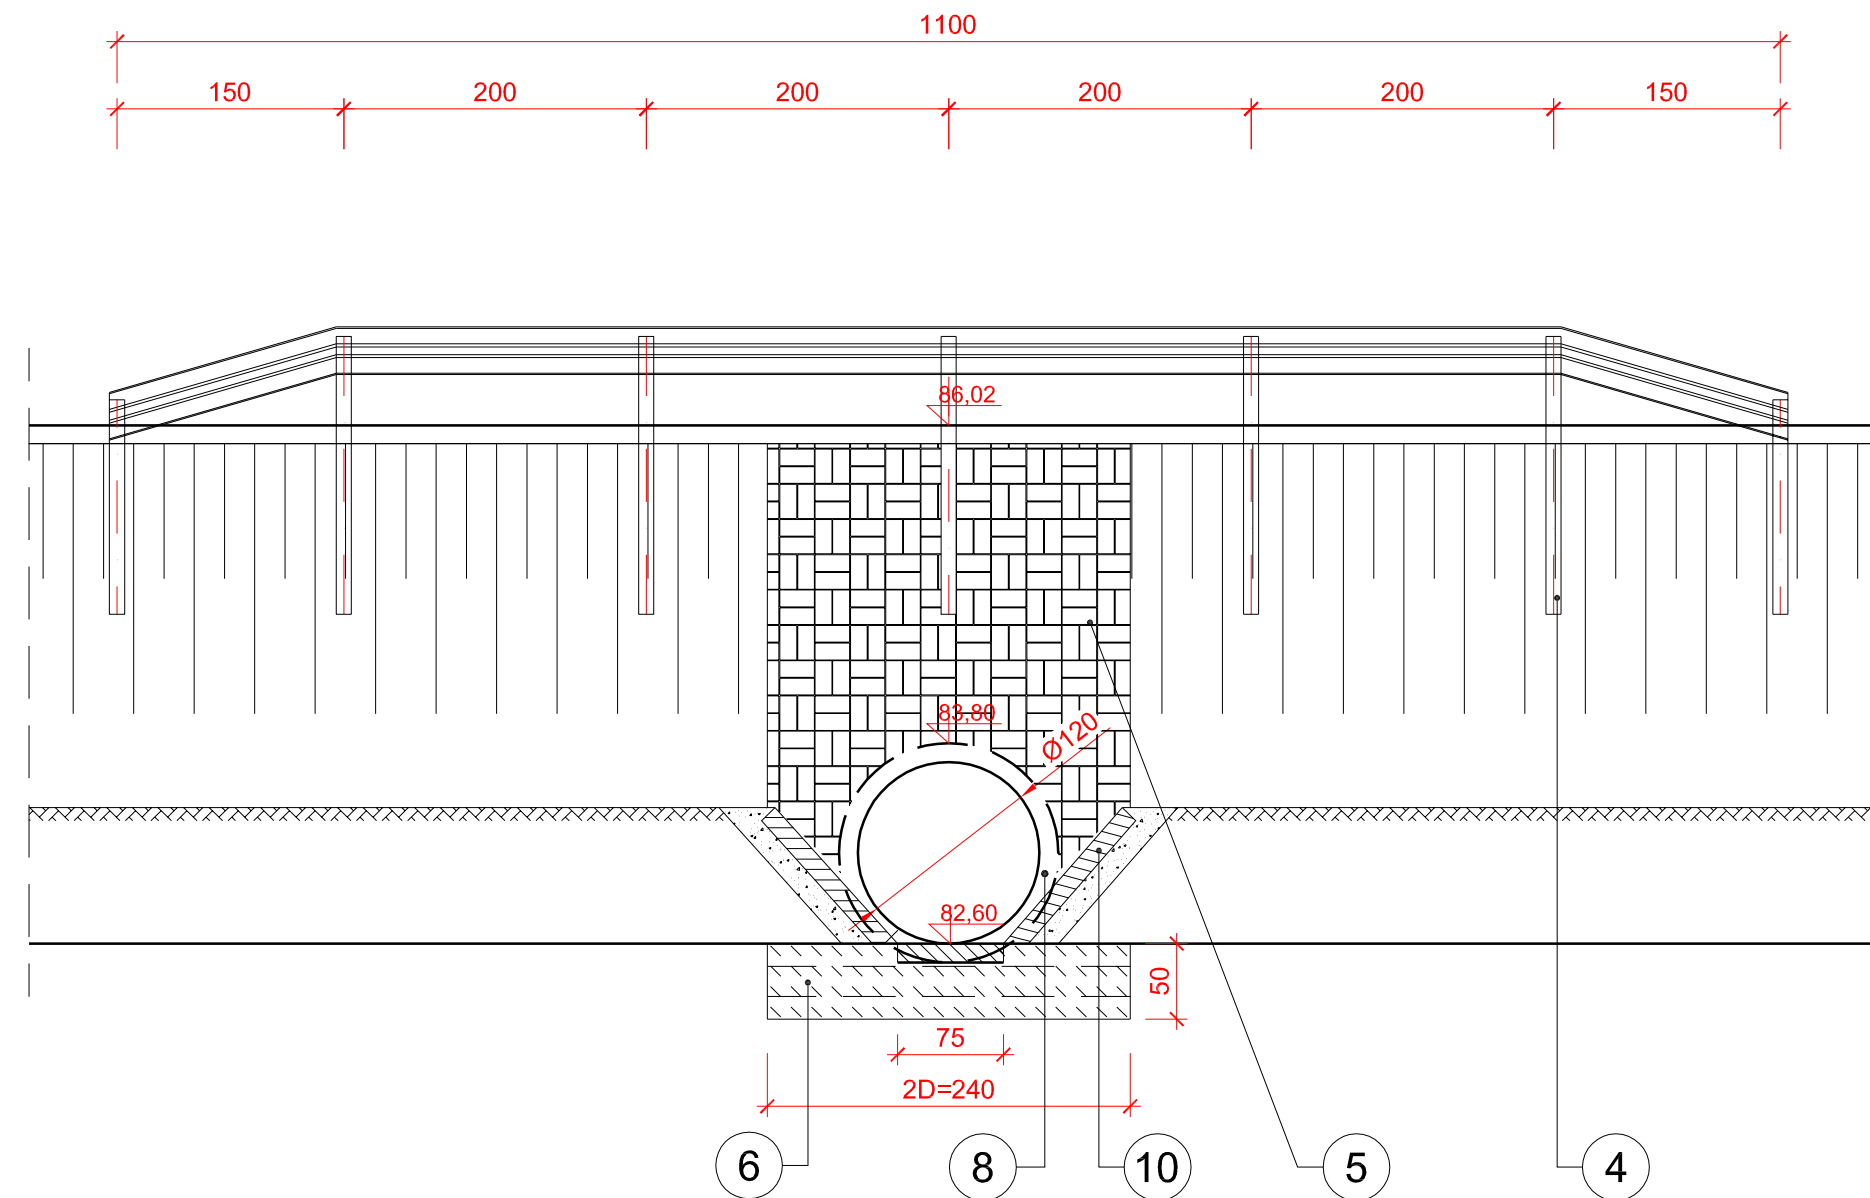

- 1 wyrównanie istniejącej podbudowy kruszywem łamanym, stabilizowanym mechanicznie, grubość warstwy po zagęszczeniu 10cm
- 4 istniejąca podbudowa tłuczniowa z kamienia łamanego
- 5 kostka betonowa grubości 6cm na podsypce cementowo-piaskowej grubości 15cm
- 6 fundament w postaci ławy betonowej na podsypce cementowo-piaskowej grubości 15cm
- 7 podsypka piaskowa, grubość po zagęszczeniu 20cm
- 7.1 podsypka piaskowa, grubość po zagęszczeniu 15cm
- 8 grunt stabilizowany spoiwem hydraulicznym ("chudy beton"), grubość warstwy po zagęszczeniu 15cm
- 9 rura betonowa kielichowa typu Wipro, Ø1200mm
- 10 płyta drogowa żelbetowa wielootworowa typu IOMBA 100x75x12,5cm na podsypce cementowo-piaskowej grubości 15cm

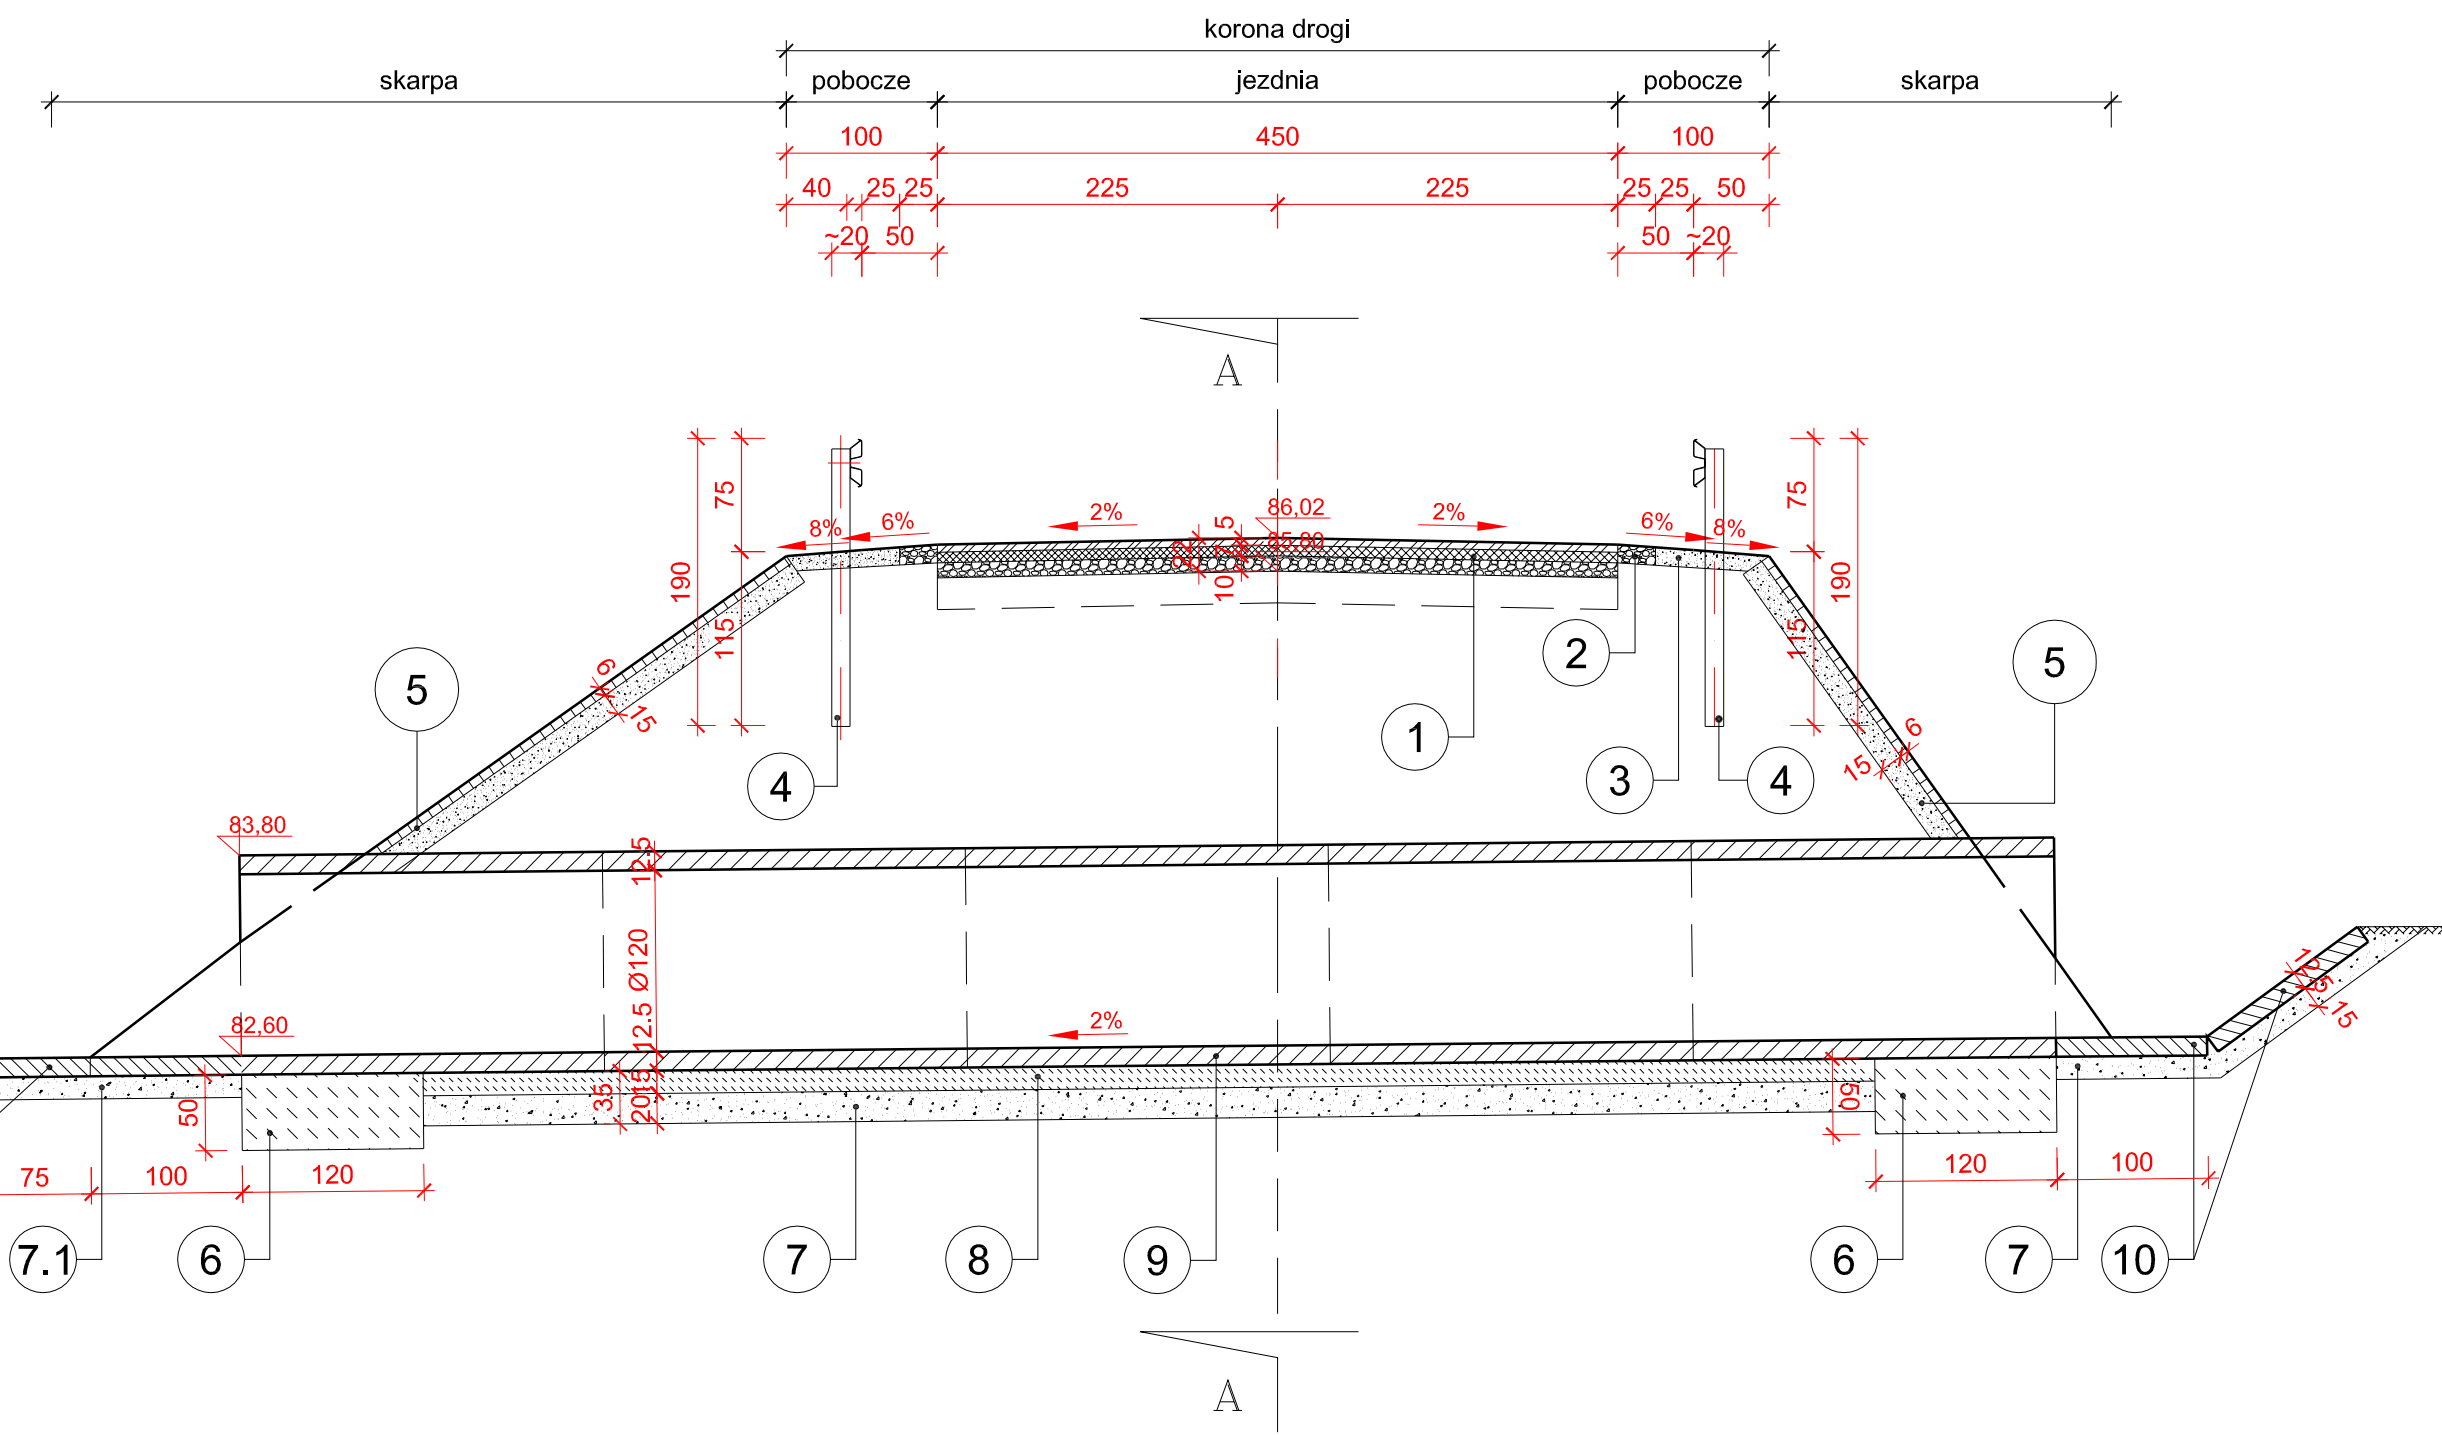

- 1 warstwa ścierna z betonu asfaltowego, standard II, grubość warstwy po zagęszczeniu 5cm
- 2 utwardzenie pobocza kruszywem łamanym twardym, stabilizowanym mechanicznie, grubość średnia warstwy po zagęszczeniu 12cm
- 3 wyrównanie pobocza gruntowego do wymaganego spadku poprzecznego
- 4 bariera bezprzekładkowa SP-15, rozstaw słupków co 2 m
- 5 kostka betonowa grubości 6cm na podsypce cementowo-piaskowej grubości 15cm
- 6 fundament w postaci ławy betonowej na podsypce cementowo-piaskowej grubości 15cm
- 7 podsypka piaskowa, grubość po zagęszczeniu 20cm
- 7.1 podsypka piaskowa, grubość po zagęszczeniu 15cm
- 8 grunt stabilizowany spoiwem hydraulicznym ("chudy beton"), grubość warstwy po zagęszczeniu 15cm
- 9 rura betonowa kielichowa typu Wipro, Ø1200mm
- 10 płyta drogowa żelbetowa wielootworowa typu IOMBA 100x75x12,5cm na podsypce cementowo-piaskowej grubości 15cm

**PRZEKRÓJ KONSTRUKCYJNY
PRZEBUDOWA DROGI GMINNEJ
NR 041338 C
PRZEBUDOWA PRZEPUSTU
POD KORONĄ DROGI km 0+535**

PRZEKRÓJ KONSTRUKCYJNY

RODZAJ BUDOWLI: PRZEBUDOWA DROGI GMINNEJ		LOKALIZACJA: DROGA NR 041338 C, GM. ŁASIN, DZ. NR 78,105/13,75/1,105/11,90/1,105/9,101/1	
SKALA: 1:50	PROJEKTANT: mgr inż. WALDEMAR WOJCIECHOWSKI UPR. BUD. NR UAN 8386/3/88	PODPIS:	RYSUNEK NUMER
DATA: MAJ 2008 R.	SPRAWDZAJĄCY: techn. ZYGMUNT SUREK UPR. BUD. NR GT-56/76/PII	PODPIS:	12