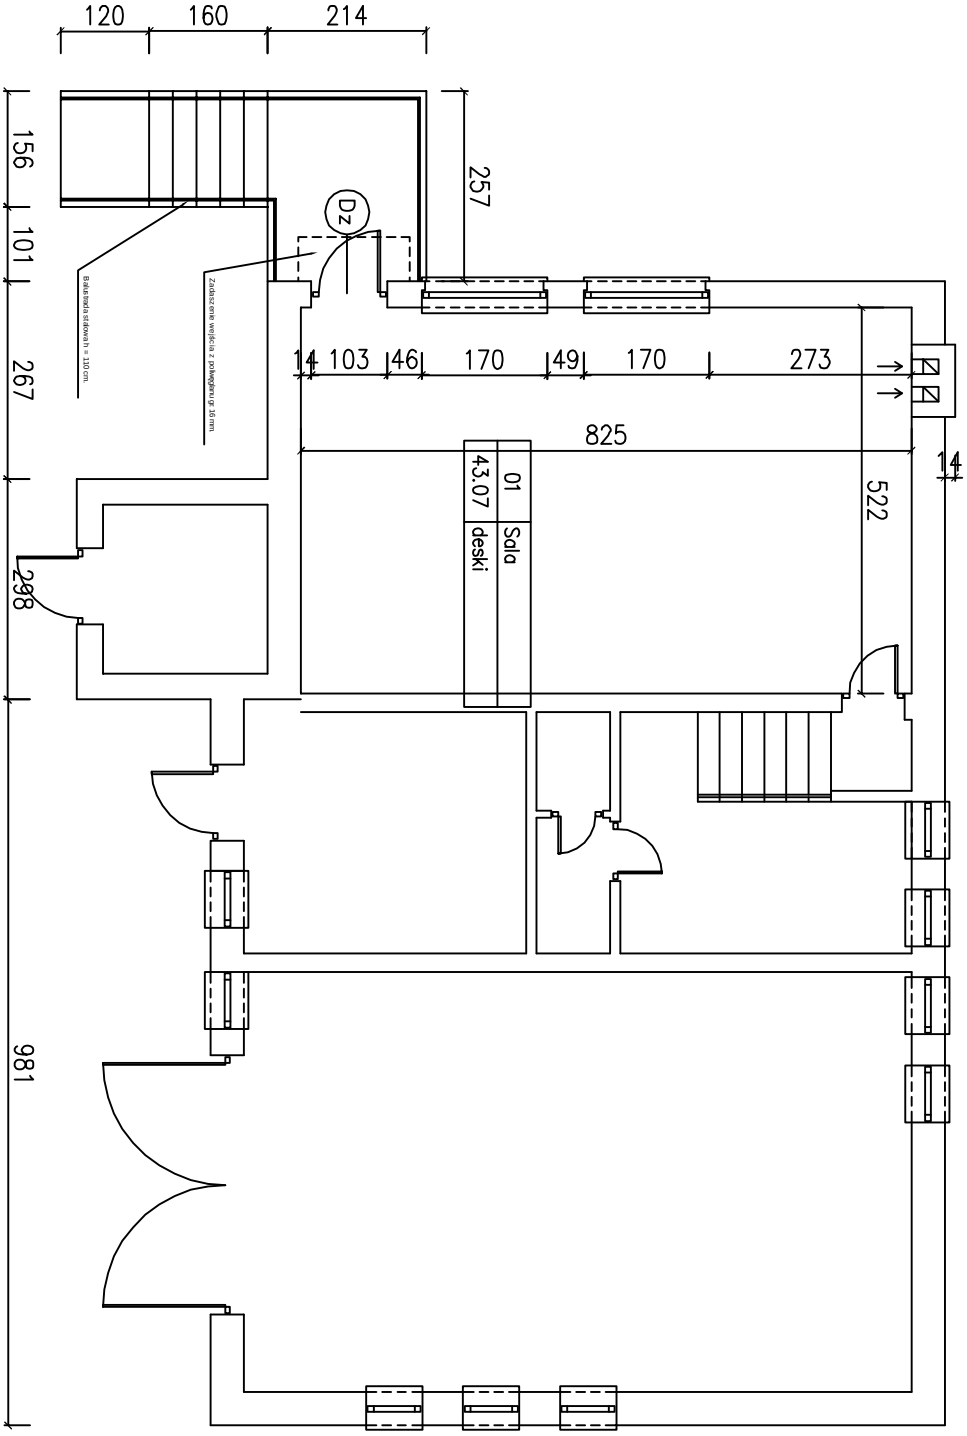
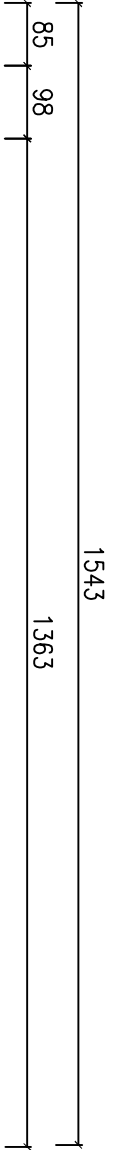


B I L A N S P O W I E R Z C H N I				
-				
NR POM.	NAZWA POMIESZCZENIA	RODZAJ POSADZKI	POW. PODŁOGI	POW. H>190cm
01	Sala	plytki gress	43.07	43.07
OGÓŁEM SUMA POWIERZCHNI			43.07	43.07

OZNACZENIE NA RYSUNKU		Dz
OZNACZENIE PRODUCENTA		Drzwi klepkowe
PRODUCENT STOLARKI		Drewniane
ZESTAWIENIE DRZWI		
SCHEMAT		
Wymiary w świetle otworu		So
Wymiary zewnętrzne		Ho
Wymiary w świetle oszczędzicy		Sz
RAZEM		Hz
RAZEM		S
RAZEM		H
RAZEM		L / P
RAZEM		szt.

Z.P.i.U.B. BENBUD inż. Benedykt Reder		Obiekt : Świetlica wiejska	Data 25-03-09
inż. Ks. dr Wit. i.ęgi i/27 86-500 Grunwald		Adres : wieś Szonowo	Skala 1 : 100
Przedmiot : Inwentaryzacja		Właściciel : gmina miasto Łasin	
Rzut partenu			Nr rys. B1
Opracował		Nr upr.	Podpis
inż. Benedykt Reder		113/TO/88	Branża konstrukcja bo.