


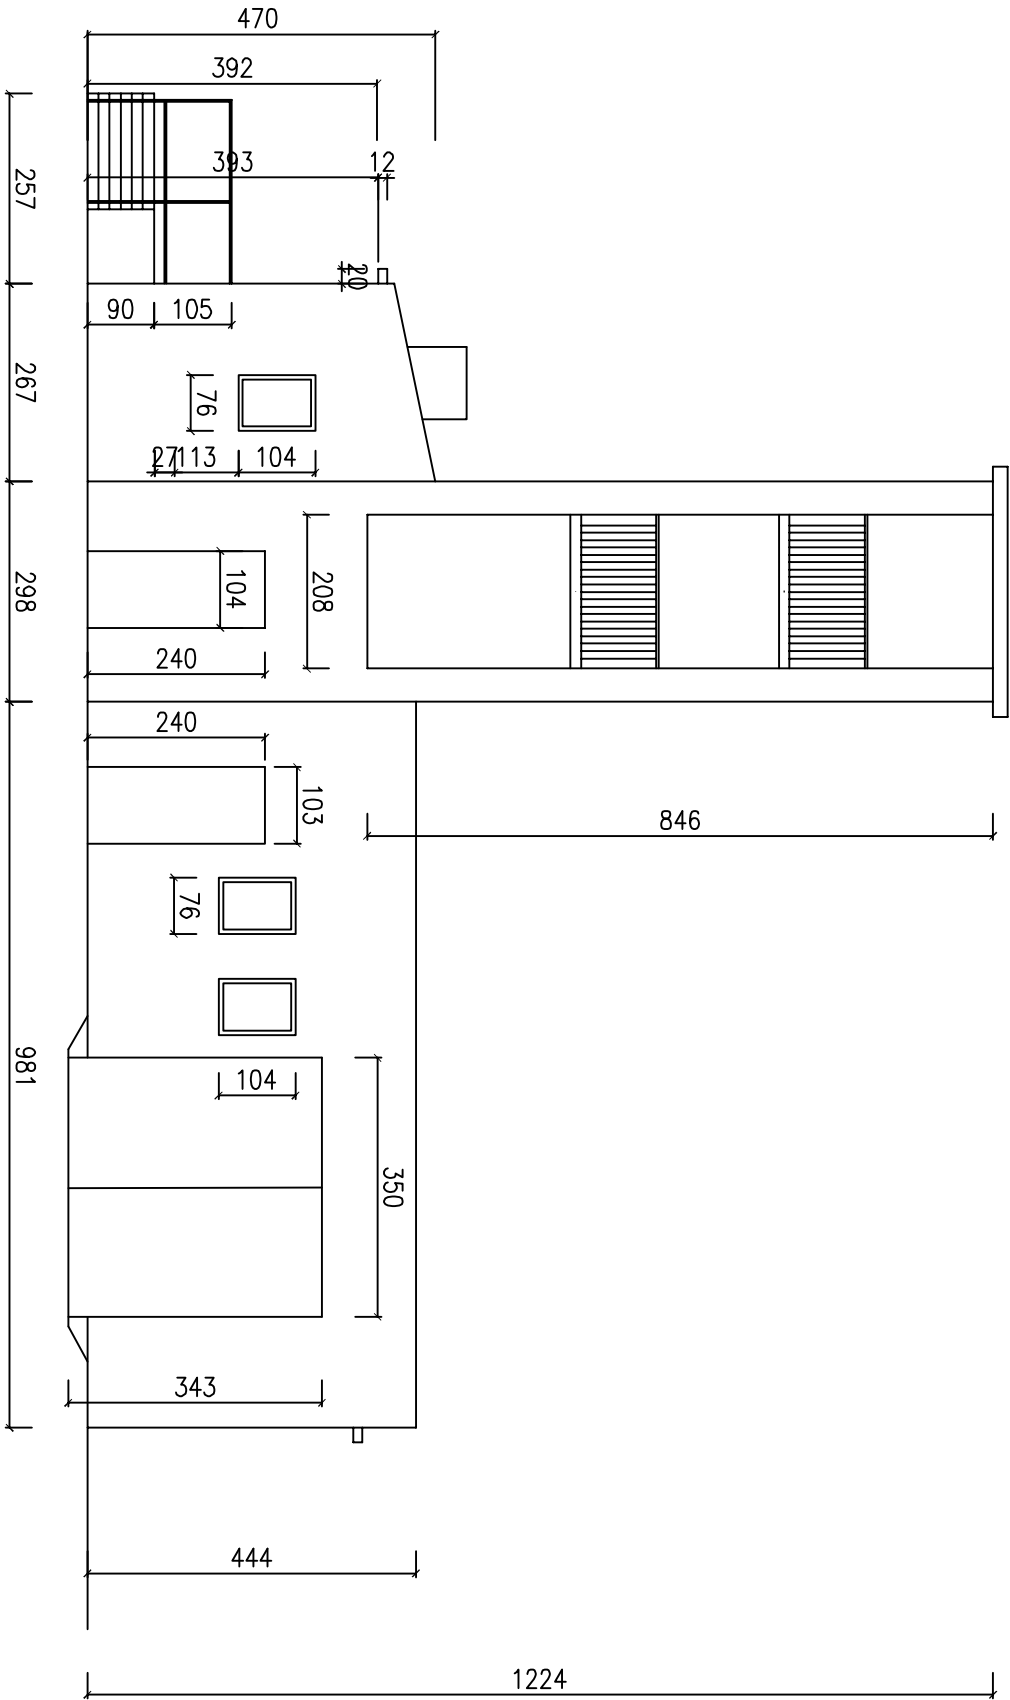

Z.P.i U.B. BENBUD inż. Benedykt Reder ul. Ks. dr Wł. Łęgi 1/27 86-500 Grudziądz		Obiekt : Świetlica wiejska	Data 25-03-09
Adres : wies Szonowo			Skala 1 : 100
Właściciel : gmina miasto Łasin			
Przedmiot : Inwentaryzacja			
Elewacja wschodnia			Nr rys. B2
Opracował		Nr upr.	Podpis
inż. Benedykt Reder		113/TO/98	
			Branża
			konstrukcja bo.