


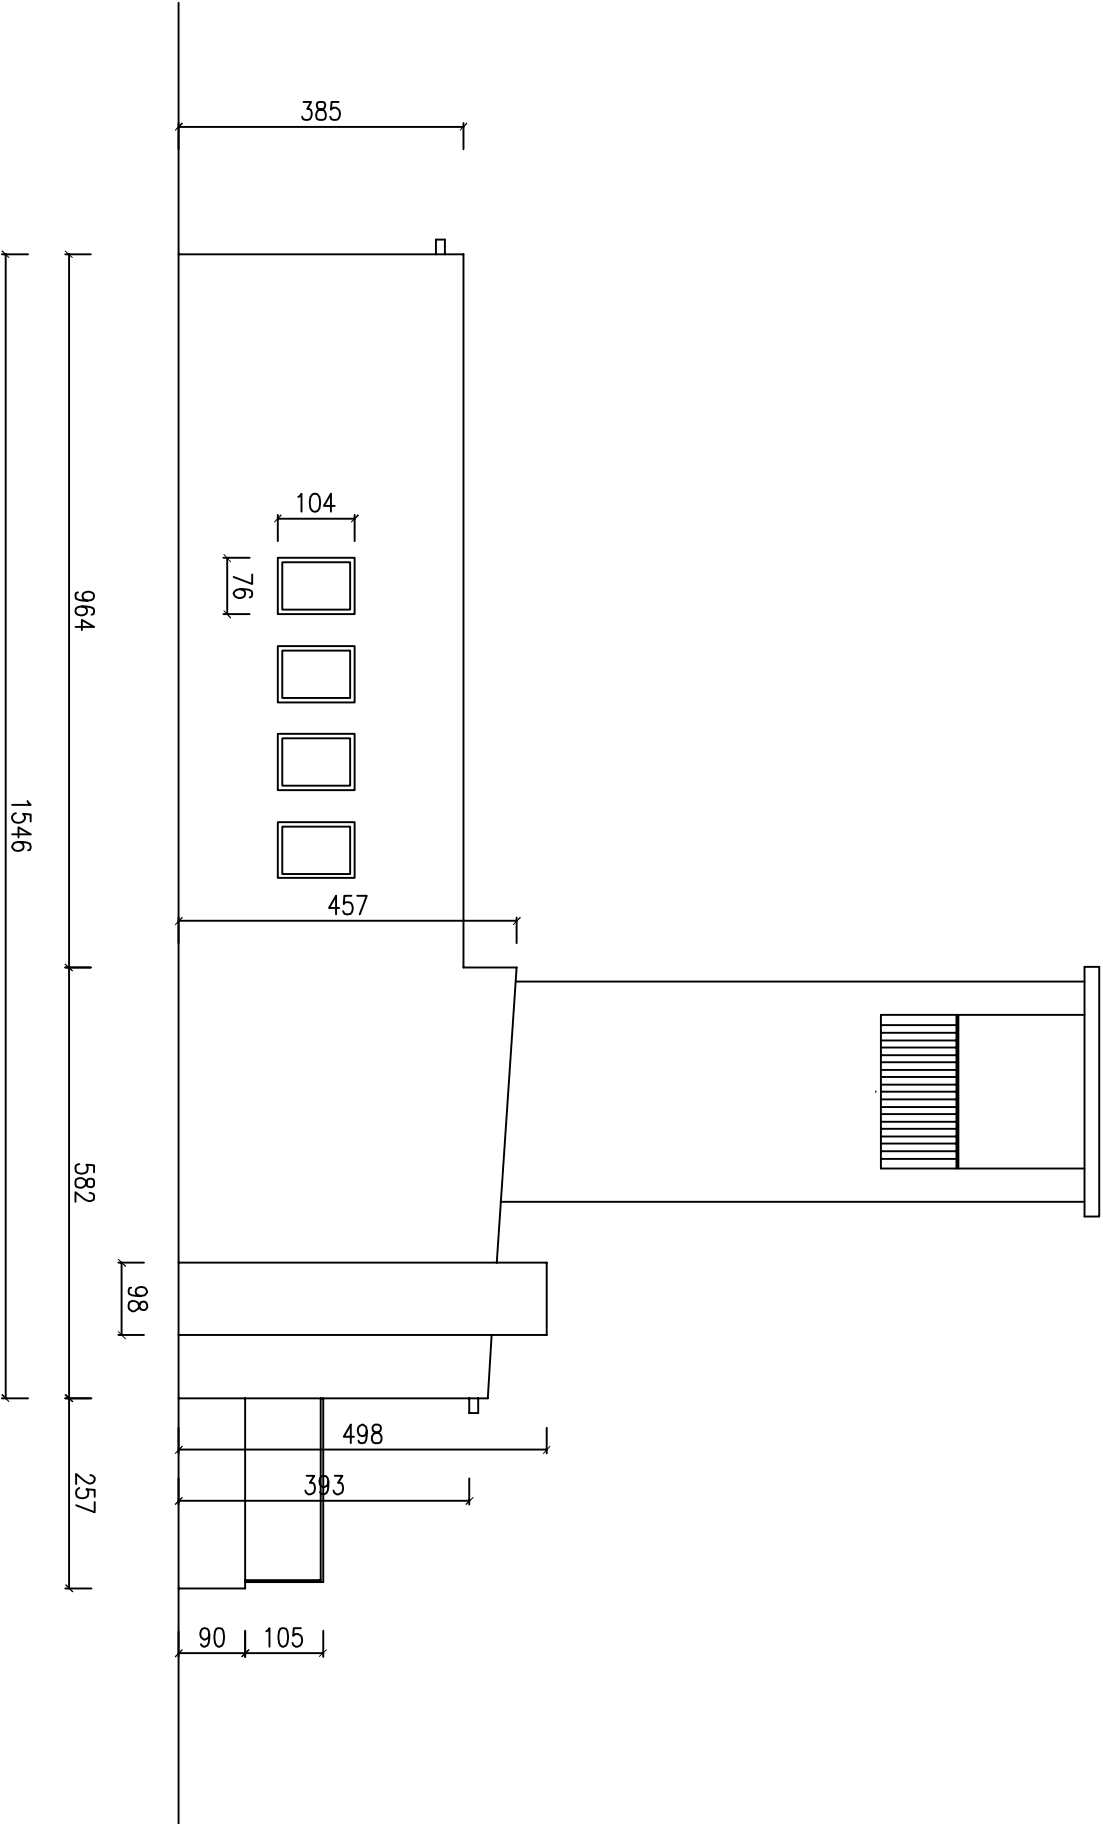

Z.P.i U.B. BENBUD inż. Benedykt Reder ul. Ks. dr Wł. Łęgi 1/27 86-500 Grudziądz		Obiekt : Świetlica wiejska	Data 25-03-09
Adres : wieś Szonowo		Skala 1 : 100	
Właściciel : gmina miasto Łasin			
Przedmiot : Inwentaryzacja zachodnia			
Elewacja			Nr rys. B4
Opracował	Nr upr.	Podpis	Branża
inż. Benedykt Reder	113/TO/88		konstrukcja bo.