
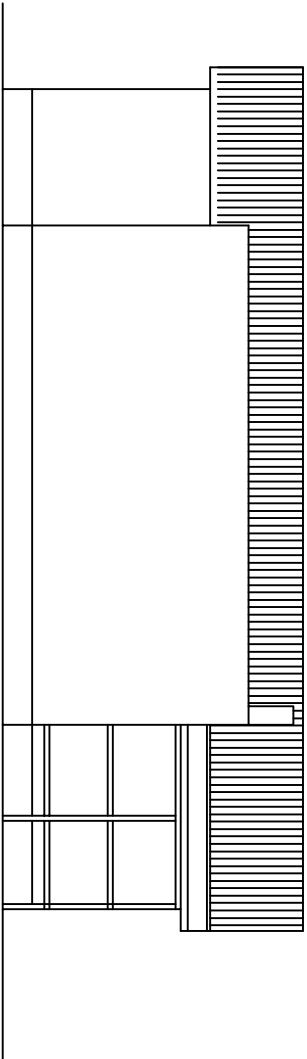


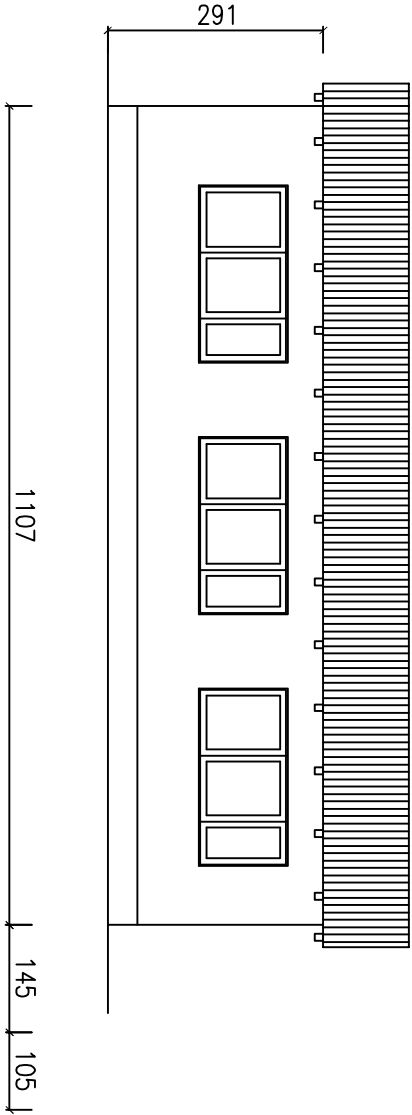

Z.P.i U.B. BENBUD inż. Benedykt Reder ul. Ks. dr Wł. I.ęś 1/27 86-500 Grudziądz		Obiekt : Świetlica wiejska	Data 25-03-09
Adres : wieś Goczałki			Skala 1 : 100
Właściciel : gmina miasto Łasin			
Przedmiot : Rozbiórka budynku gospodarczego			
Elewacje podłuzne po rozbiorce			Nr rys. B6
Opracował		Nr upr.	Podpis
inż. Benedykt Reder		113/TO/88	
			Branża
			konstrukcja bo.