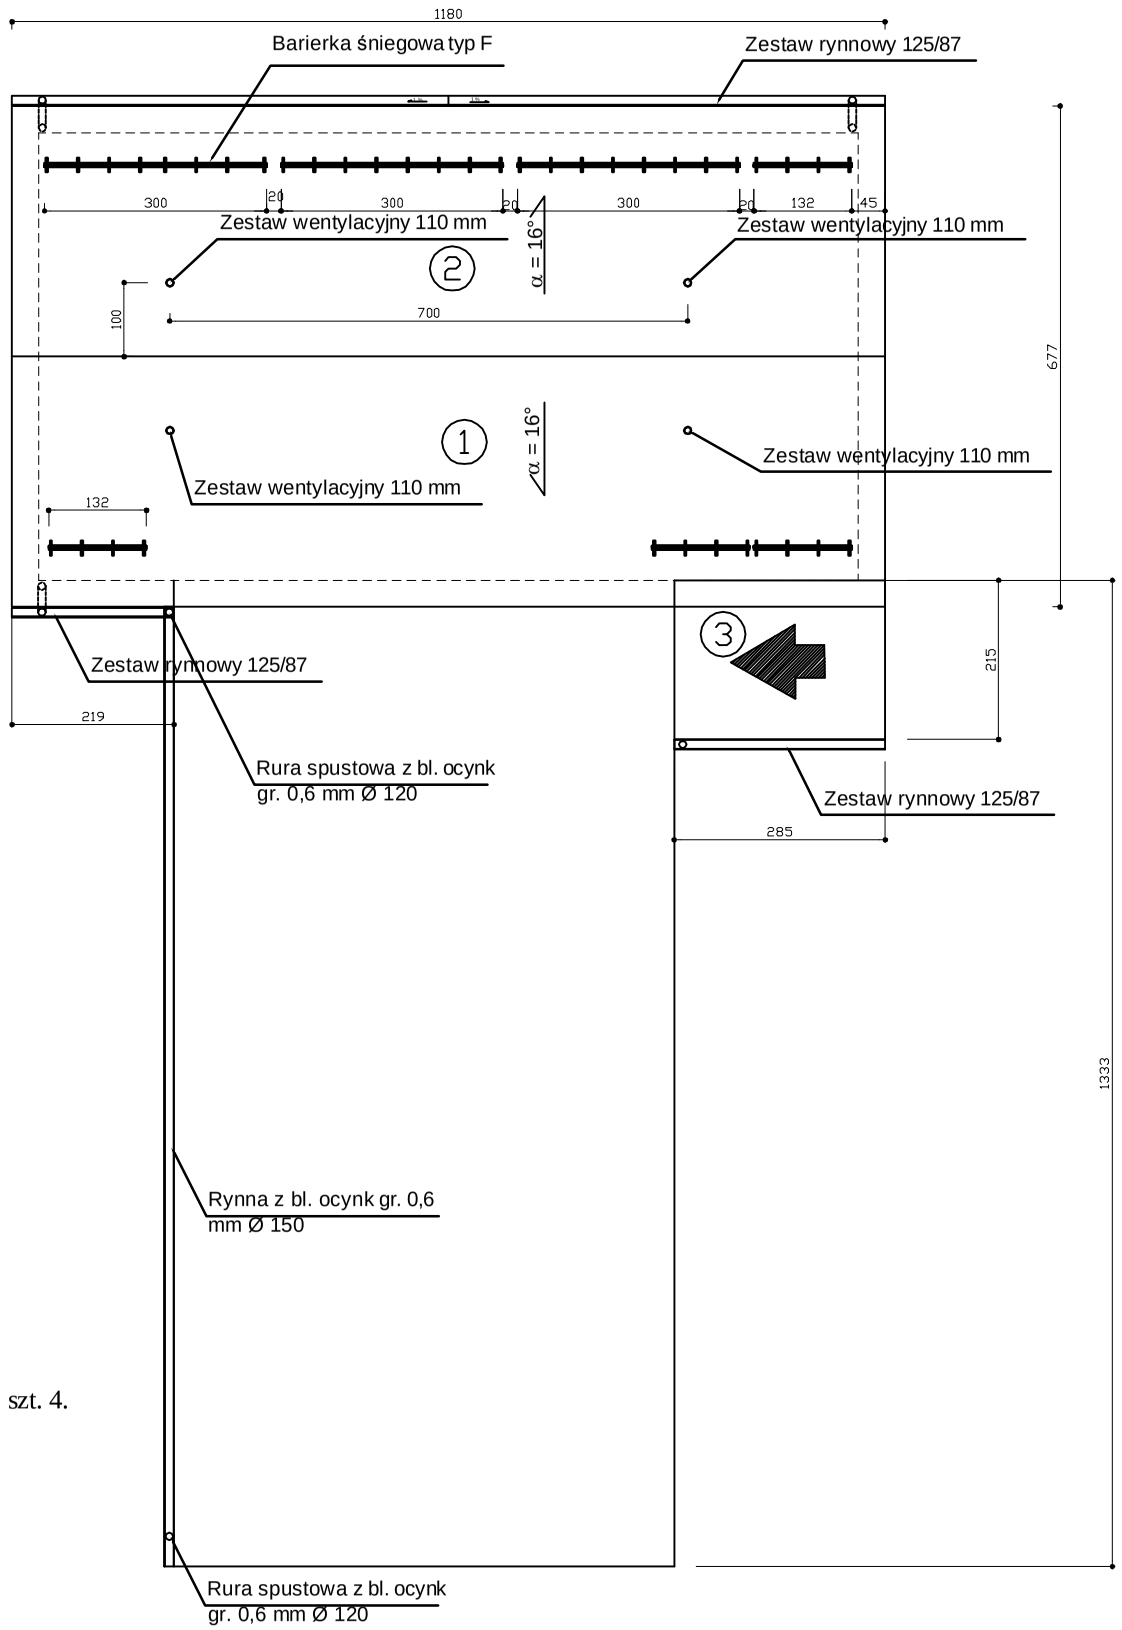

Pokrycie dachu blachą dachówkową pural mat w kolorze ceglastym RR750.
Łaty 38x50 mm co 350 mm.

Całą konstrukcję dachu należy pokryć środkiem FOBOS M4 w ilości 200 g/m2

System rynnowy 125/87 z blachy ocynkowanej z powłoką pural w kolorze ceglanym RR750

Pokrycie ścian okien z blachy pural mat w kolorze ceglanym RR750

Przy okapie należy zamontować drabinki przeciwśniegowe typ F w kolorze ceglanym R 750

Przy kalenicy należy zamontować ławy kominiarskie typu F w kolorze ceglanym R 750

W połaci dachu należy zamontować zestaw wentylacyjny ϕ 110 z daszkiem nieizolowanym - szt. 4.

Wszystkie obróbki blacharskie należy wykonać z blachy ocynkowanej z powłoką pural mat w kolorze ceglanym RR750

1. Połać dachu 1
2. Połać dachu 2
3. Połać dachu 3

● wymiary podano w rzucie dachu

Z.P. i U.B. BENBUD **inż. Benedykt Reder** ul. Ks. dr Wł. Łęgi 1/27 86-300 Grudziądz	Obiekt : Świetlica wiejska			Data 25-03-09
	Adres : wieś Goczałki			Skala 1 : 100
	Właściciel : gmina miasto Łasin			
	Przedmiot : Zmiana pokrycia dachu			
	Rzut dachu			Nr rys. B7
	Opracował	Nr upr.	Podpis	Branża
	inż. Benedykt Reder	113/TO/88		konstrukcja bo.