Koalescencyjny separator substancji ropopochodnych
z wewnętrznym obejściem i zintegrowany z osadnikiem
i samoczynnym zamknięciem odpływu
typ: SEP 100/1000-1-8,0

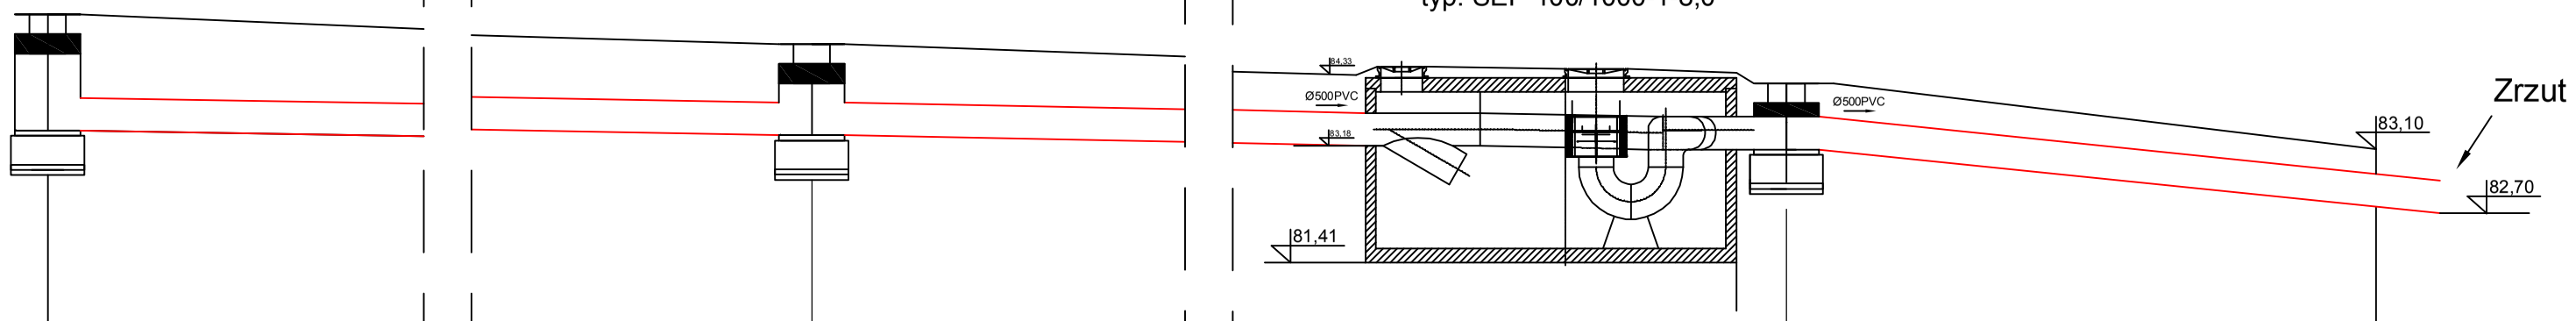

		S1	S2	S3	Zrzut
		Studnia betonowa 1200, właz żeliwny D400	Studnia betonowa 1200, właz żeliwny D400	Studnia betonowa 1200, właz żeliwny D400	Zrzut
Rzędna terenu projektowanego	85,20		84,75	84,15	83,10
Rzędna terenu istniejącego	85,20		84,75	84,15	83,10
Rzędna dna kanału	83,43		83,36	83,07	82,70
Zagłębienie dna kanału [m]	1,77		1,39	1,08	0,40
Odległości [m]		35,50	19,00	9,00	
Średnice, materiał / Spadek		500×14,6 PVC-U_SDR34_rs	2,0 ‰ 500×14,6 PVC-U_SDR34_rs	15,2 ‰ 500×14,6 PVC-U_SDR34_rs	41,1 ‰
Długość trasy [m]	00,00		35,50	54,50	63,50

BIURO PROJEKTOWANIA I NADZORU BUDOWLANEGO
MACIEJ DANIEL
ul. Wyspiańskiego 18 86-300 Grudziądz NIP 876-101-09-67
tel. 0601 889 879 tel./fax. 056/4631584

Nazwa i adres obiektu: **Budowa kolektorów sanitarnych w południowej części m. ŁASIN DZ. NR 562/2, 562/3, 562/7, 562/8, 562/9, 567, 575/2, 577, 580, 582, 626, 627, 628/1, 628/6, 629, 630, 631, 633, 635, 638/18, 640/1, 640/4, 643, 644, 736, 797 ; ul. Wodna, 86-320 Łasin**

Nazwa rysunku: PROFIL KANALIZACJI SANITARNEJ

Projektant: **mgr inż. Maciej Daniel**
uprawnienia budowlane do projektowania i sprawdzania w specjalności sieci i instalacje sanitarnych nr ewidencyjny 129/TO/92, 435/TO/92

Asystent: **tech. Sebastian Herdzik**

Data:	Branża:	Skala:	Numer rysunku:
03.2008 r.	**sanitarna**	1:100	14