


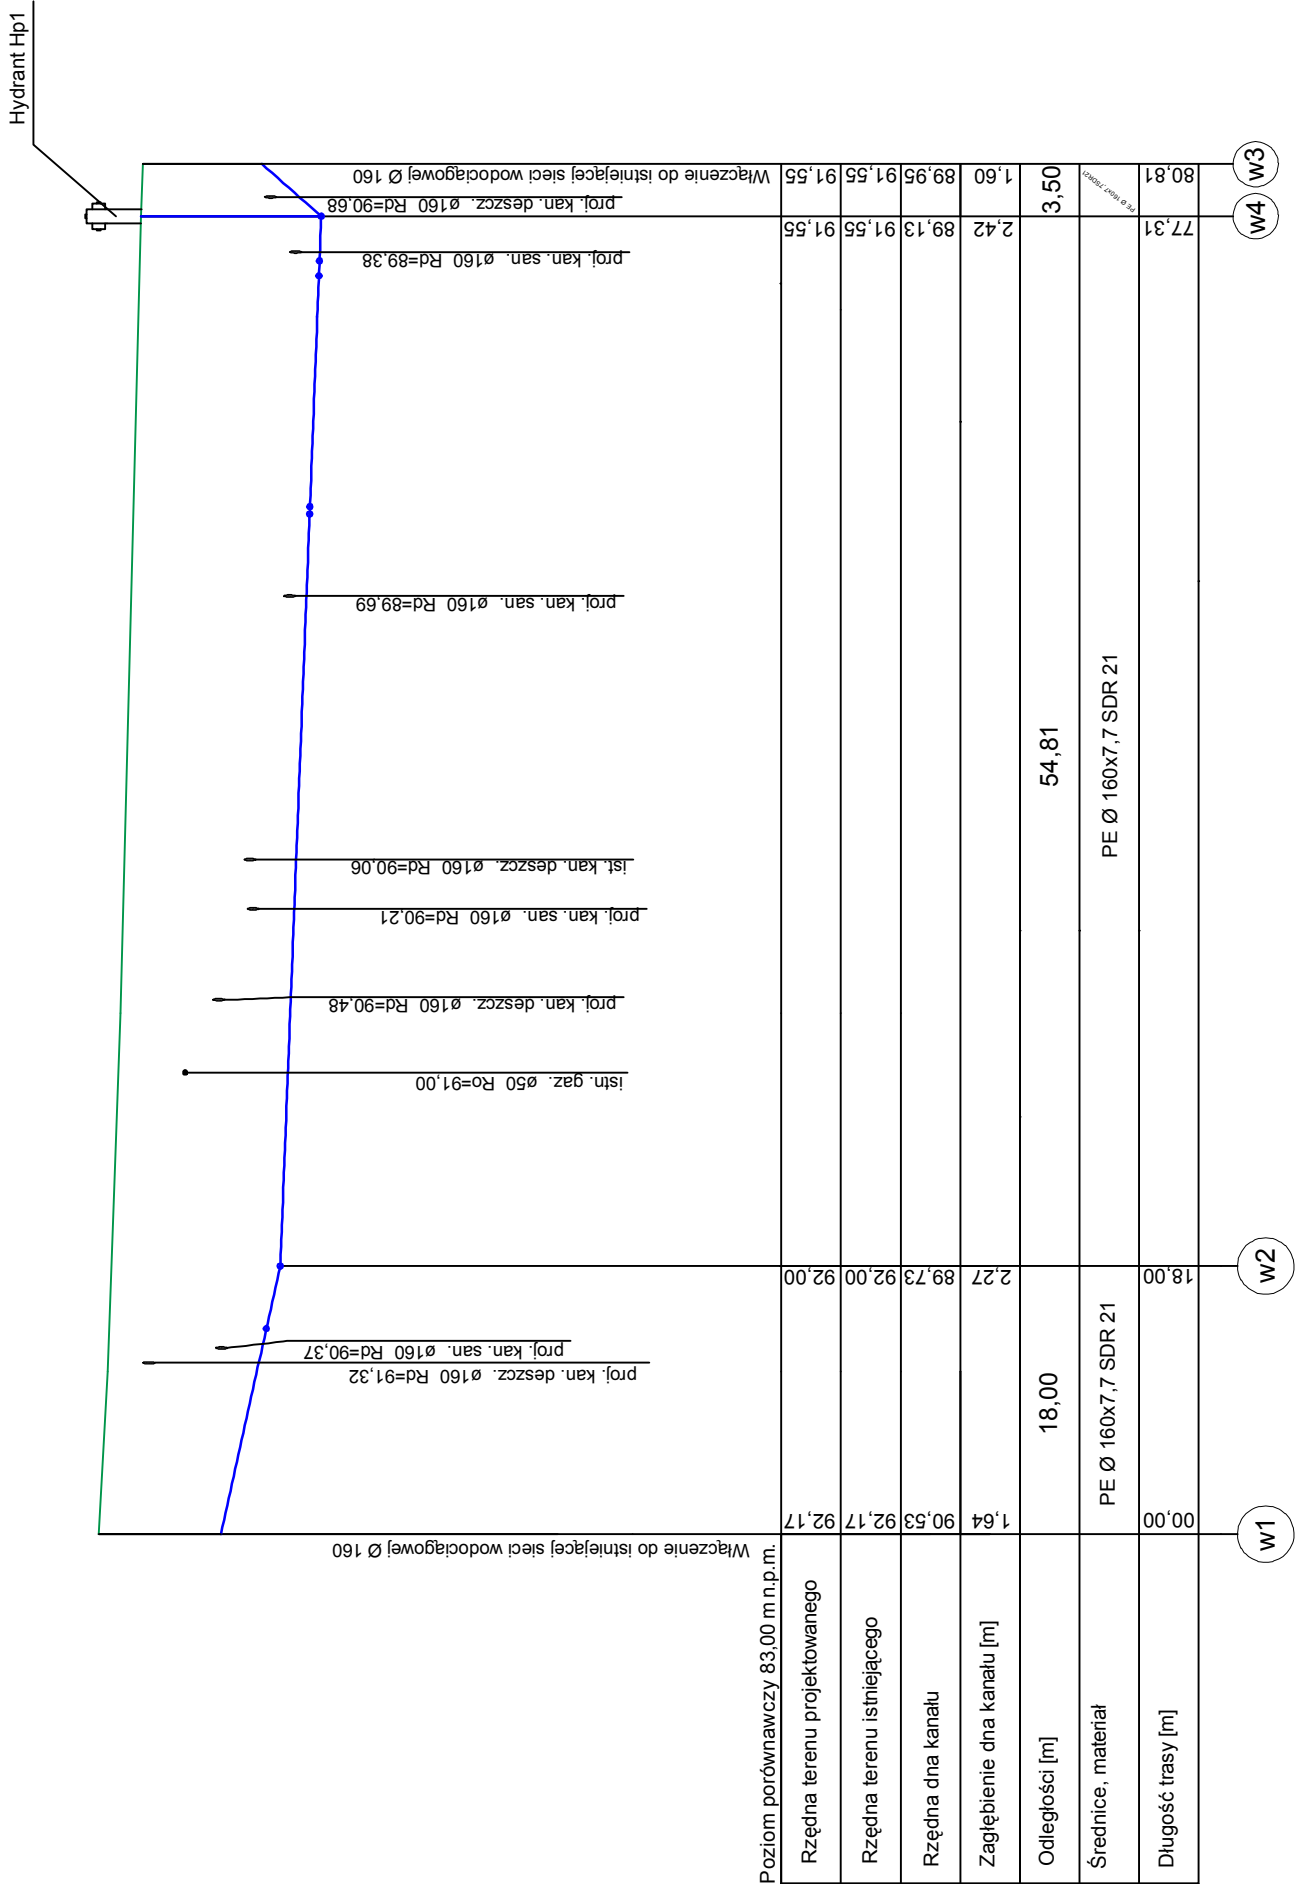

BIURO PROJEKTOWANIA I NADZORU BUDOWLANEGO
MACIEJ DANIEL

ul. Wyspiańskiego 18 86-300 Grudziądz NIP 876-101-09-67
tel. 0601 889 879 tel./fax. 056/4631584

Nazwa i adres obiektu: Budowa kolektorów sanitarnych w południowej części m. ŁASIN
DZ. NR 562/2, 562/3, 562/7, 562/8, 562/9, 567, 575/2, 577, 580, 582, 626, 627, 628/1, 628/6, 629, 630, 631, 633, 635, 638/18, 640/1, 640/4, 643, 644, 736, 797 ; ul. Wodna, 86-320 Łasin

Nazwa rysunku: PROFIL SIECI WODOCIĄGOWEJ

Projektant: mgr inż. Maciej Daniel
uprawnienia budowlane do projektowania i sprawdzania w specjalności
sieci i instalacji sanitarnych nr ewidencyjny 129/TO/92, 435/TO/92

Asystent: tech. Sebastian Herdzik

Data:

Branża:

Skala:

Numer rysunku: