


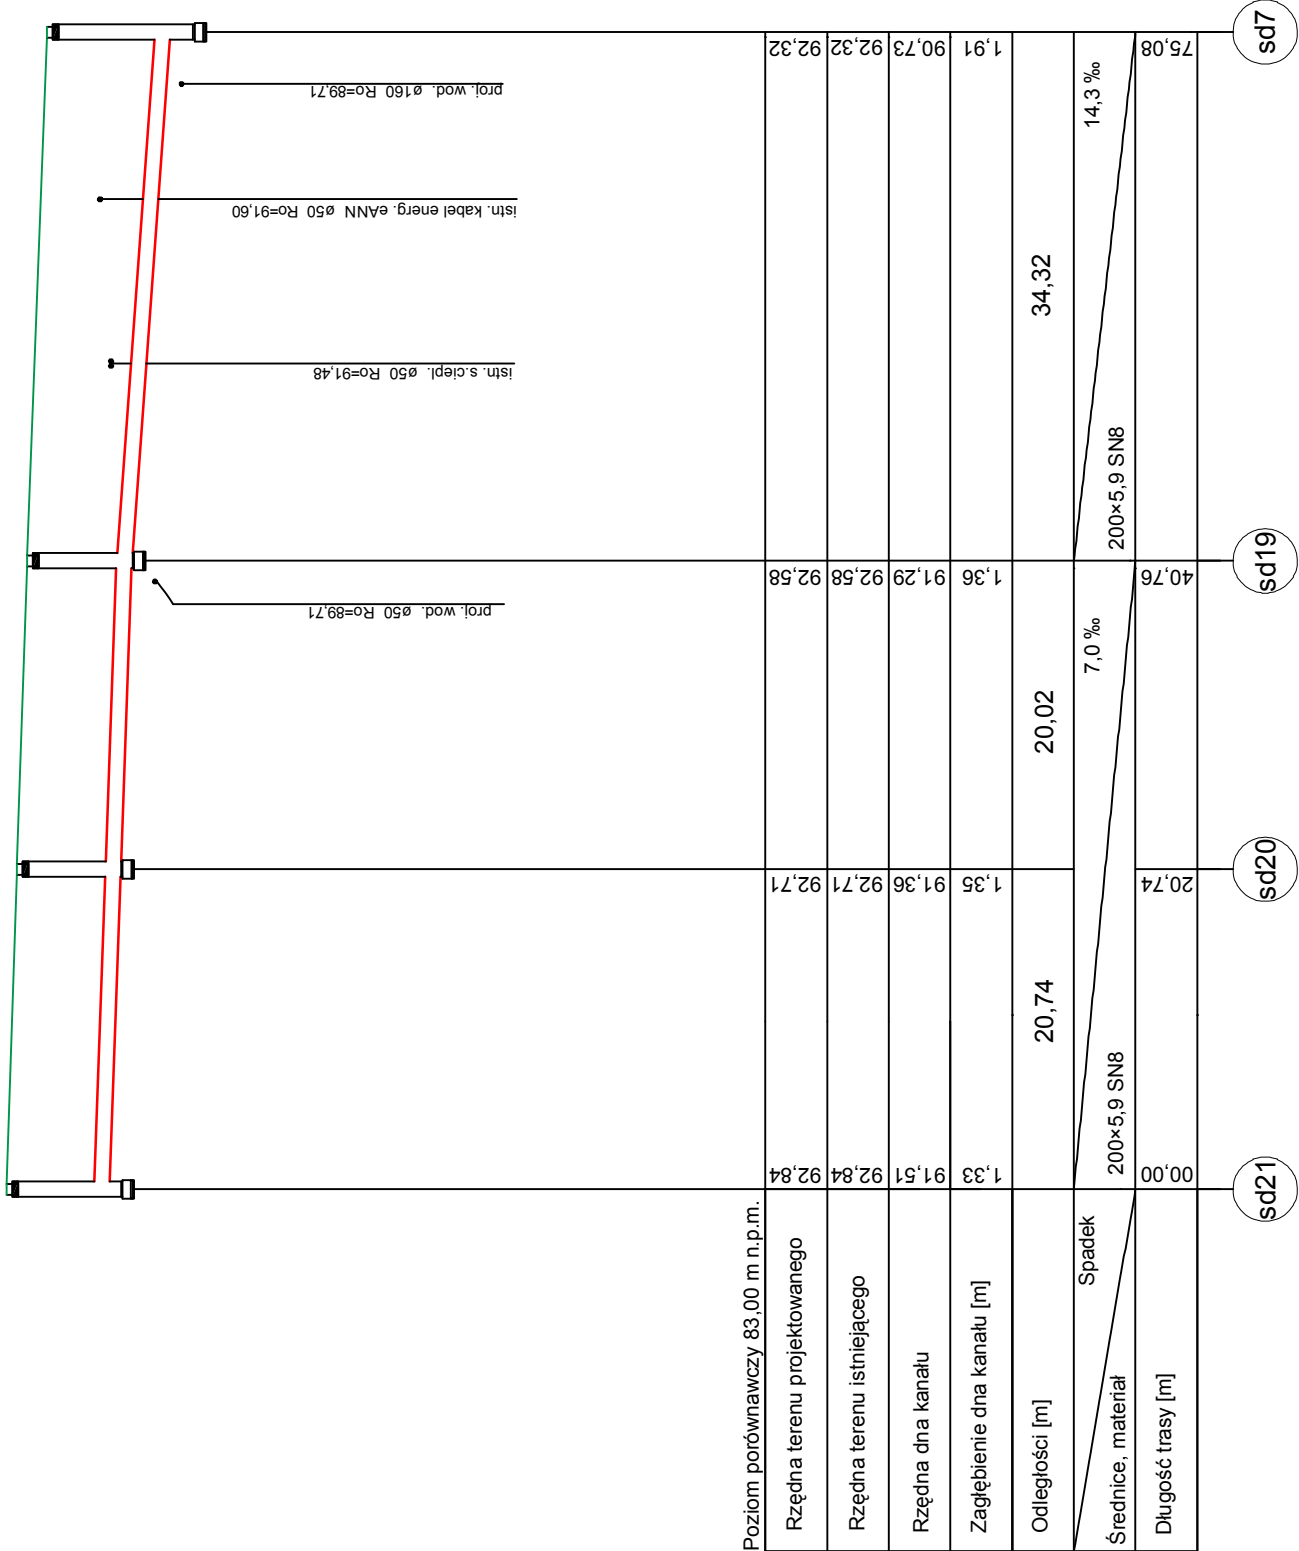

BIURO PROJEKTOWANIA I NADZORU BUDOWLANEGO
MACIEJ DANIEL

ul. Wyspiańskiego 18 86-300 Grudziądz NIP 876-101-09-67
tel. 0601 889 879 tel./fax. 056/4631584

Nazwa i adres obiektu: Budowa kolektorów sanitarnych w południowej części m. ŁASIN
DZ. NR 530, 535/1, 536, 537, 538, 539, 540, 542, 544, 545, 546, 547, 548, 549, 550, 551, 552, 553, 554, 555, 598/1, 598/2, 598/3, 599, 600, 601/2, 602, 603, 609, 611, 614, 615, 616, 617, 618, 619 ; ul. Curte-Skłódowskiej, 86-320 Łasin

Nazwa rysunku:

PROFIL KANALIZACJI DESZCZOWEJ sd21-sd7

Projektant: mgr inż. Maciej Daniel

uprawnienia budowlane do projektowania i sprawdzania w specjalności sieci i instalacje sanitarnych nr ewidencyjny 129/TO/92, 435/TO/92

Data:

Branża:

Skala:

Numer rysunku
18