


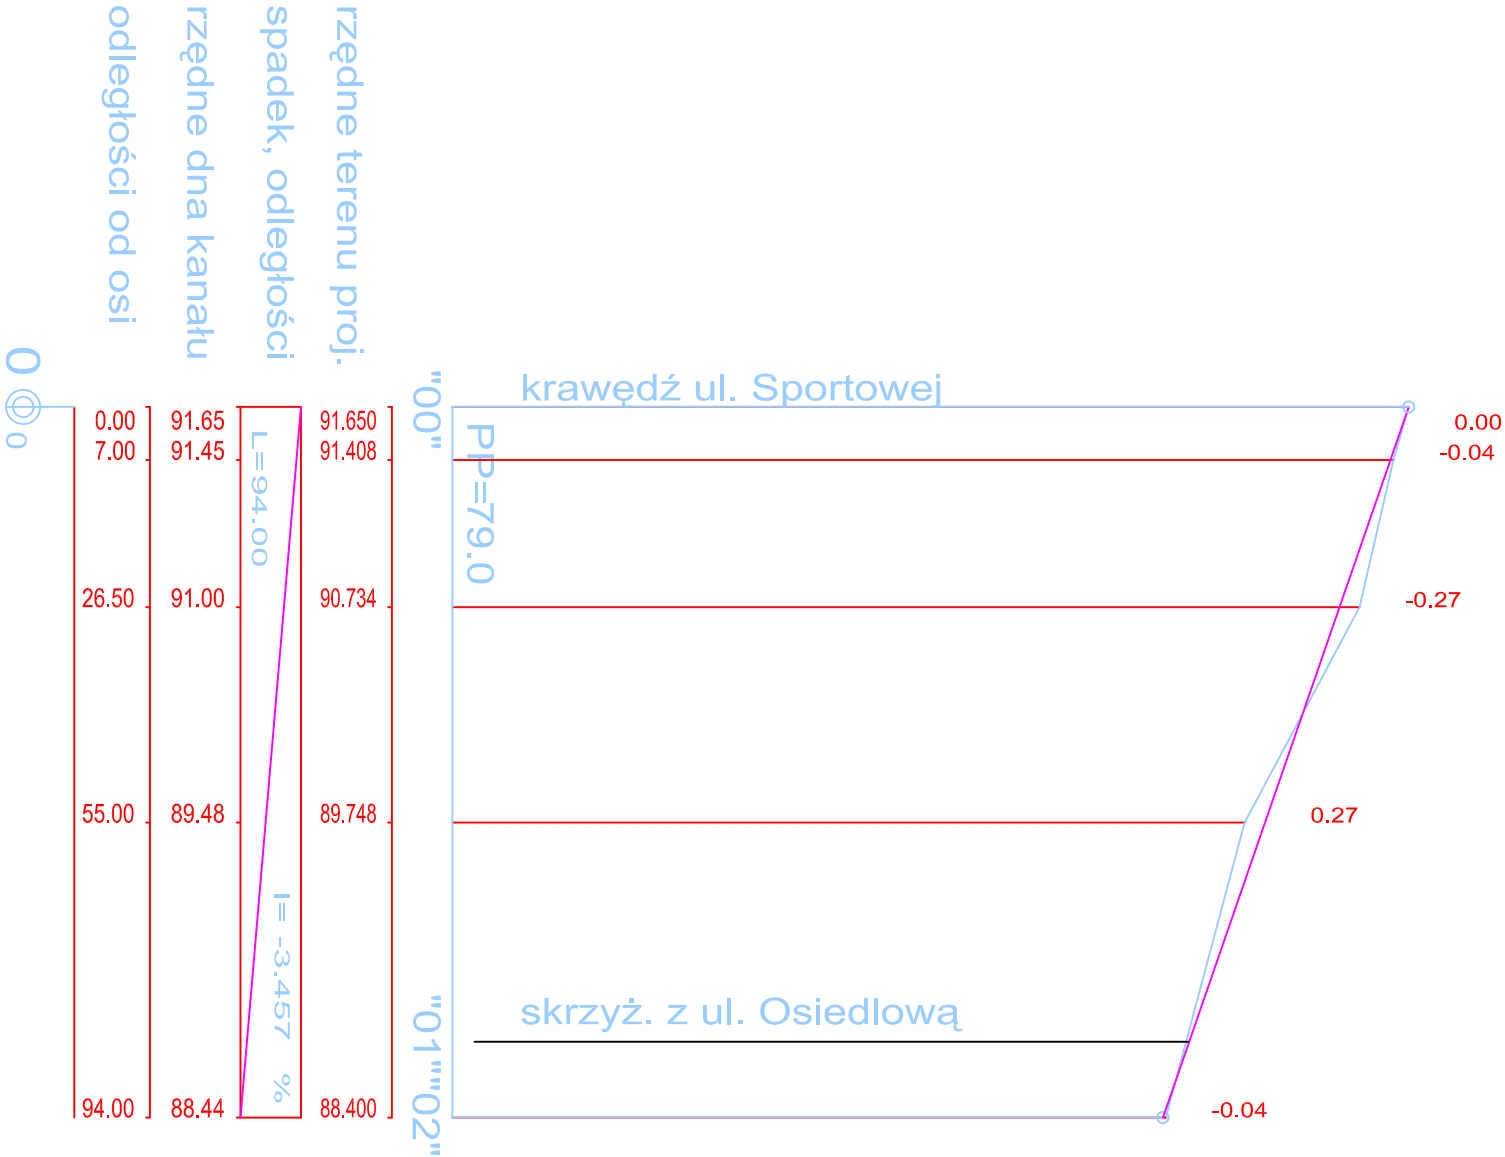

INWESTOR:		Miasto i Gmina Łasin	
INWESTYCJA:		ul. Radzyńska 2, 86-320 Łasin	
BIURO PROJEKTOWE:		Z.P. i U.B. BENBUD inż. Benedykt Reder ul. Ks. dr. Wł. Lęgi 1/27 86-300 Grudziądz	
NAZWA RYSUNKU:		SKALA:	BRANŻA:
PROFIL PODŁUŻNY UL. OKRĘŻNEJ		1:100	Drogowa
FAZA:	DATA:		NR RYSUNKU
PB	07.2009r.		2a
FUNKCJA:	AUTOR:	NR UPRAWNIENI	BRANŻA
PROJEKTANT	Wojciech Zawadzinski	GP.1.7342/323/TO/94 BA-IV.8346/76/70/90	Drogowa
OPRACOWANIE	Schultz Patryk		
BRANŻA Drogowa			