


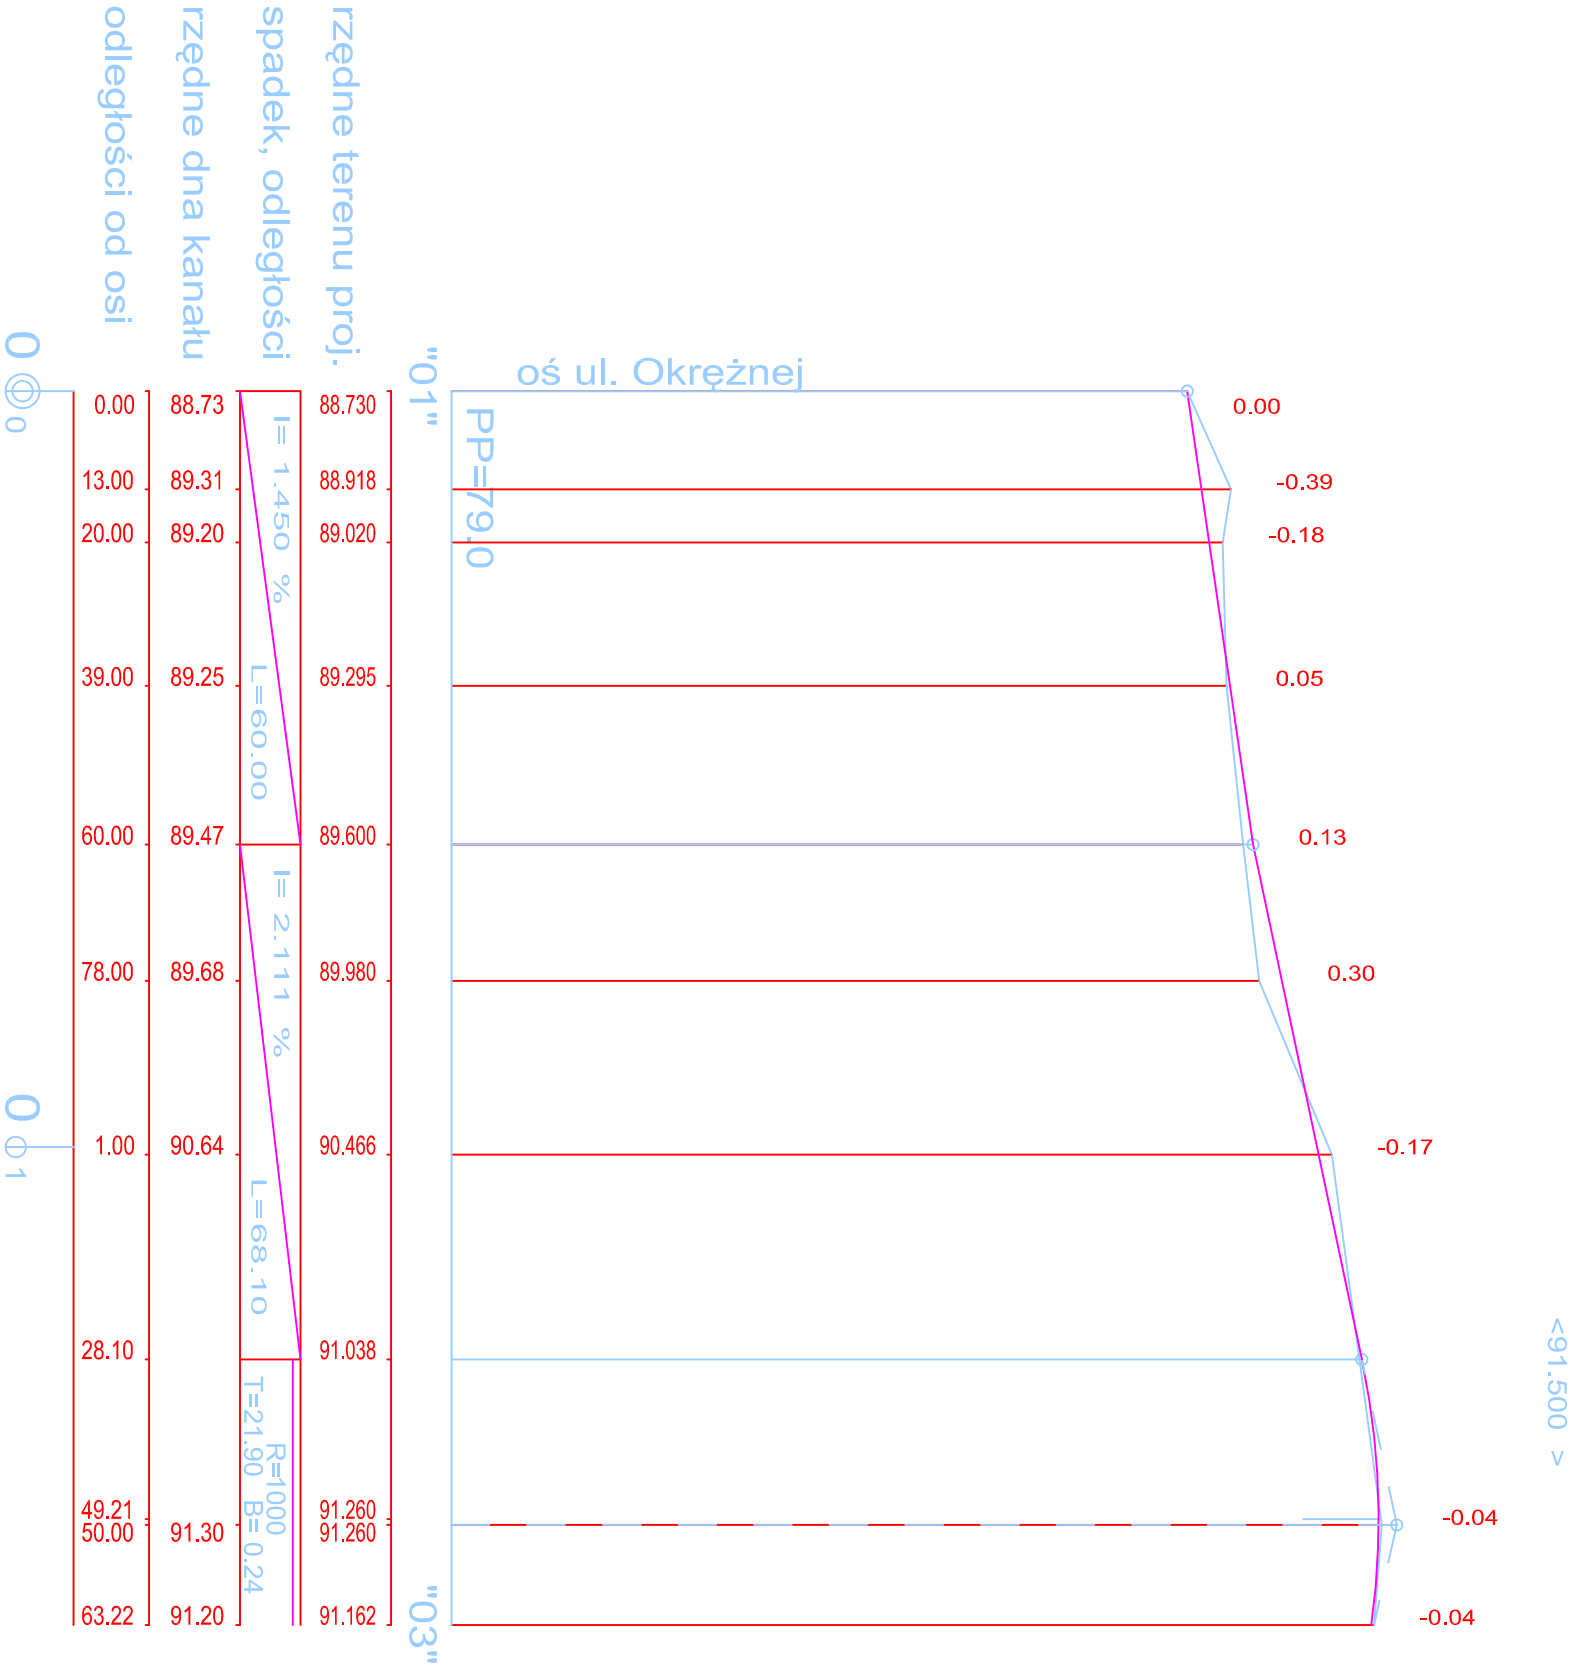

INWESTOR: Miasto i Gmina Łasin			
ul. Radzyńska 2, 86-320 Łasin			
INWESTYCJA: Remont ulicy Olimpijskiej w Łasinie			
BIURO PROJEKTOWE: Z.P. i U.B. BENBUD inż. Benedykt Reder ul. Ks. dr. Wł. Lęgi 1/27 86-300 Grudziądz			
NAZWA RYSUNKU:		SKALA:	BRANŻA:
PROFIL PODŁUŻNY UL. OSIEDLOWEJ		1:100	Drogonwa
FAZA:	DATA:	NR RYSUNKU	
PB	07.2009r.	2b	
FUNKCJA:	AUTOR:	NR UPRAWNIENI	PODPIS
PROJEKTANT	Wojciech Zawadzinski	Gp.L/342/323/TO/94 BA-TV.8346/76/70/90	
OPRACOWANIE	Schultz Patryk		
BRANŻA Drogonwa			