

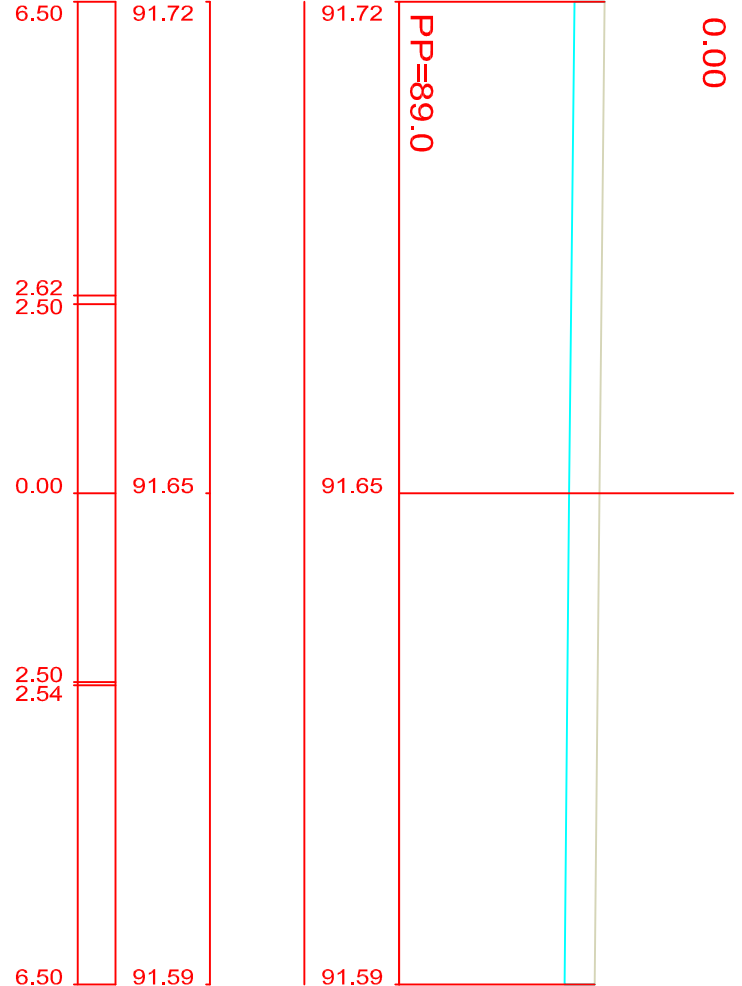
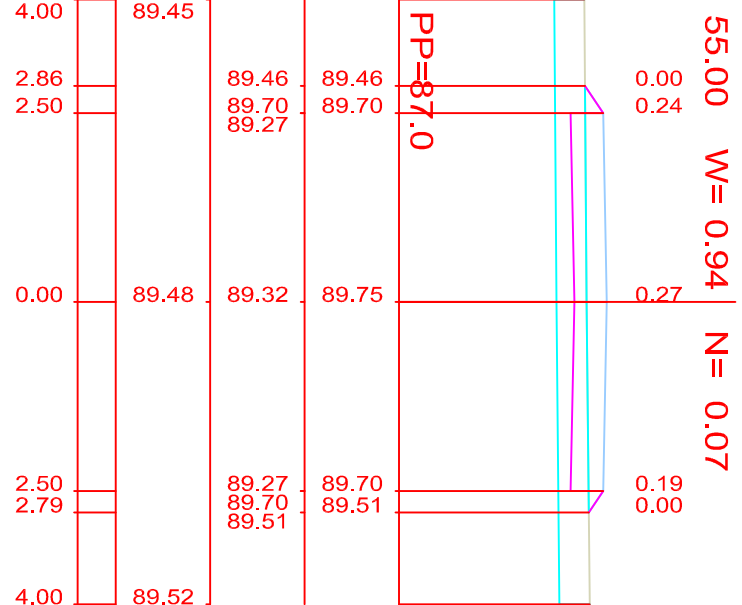


SKALA 1: 100

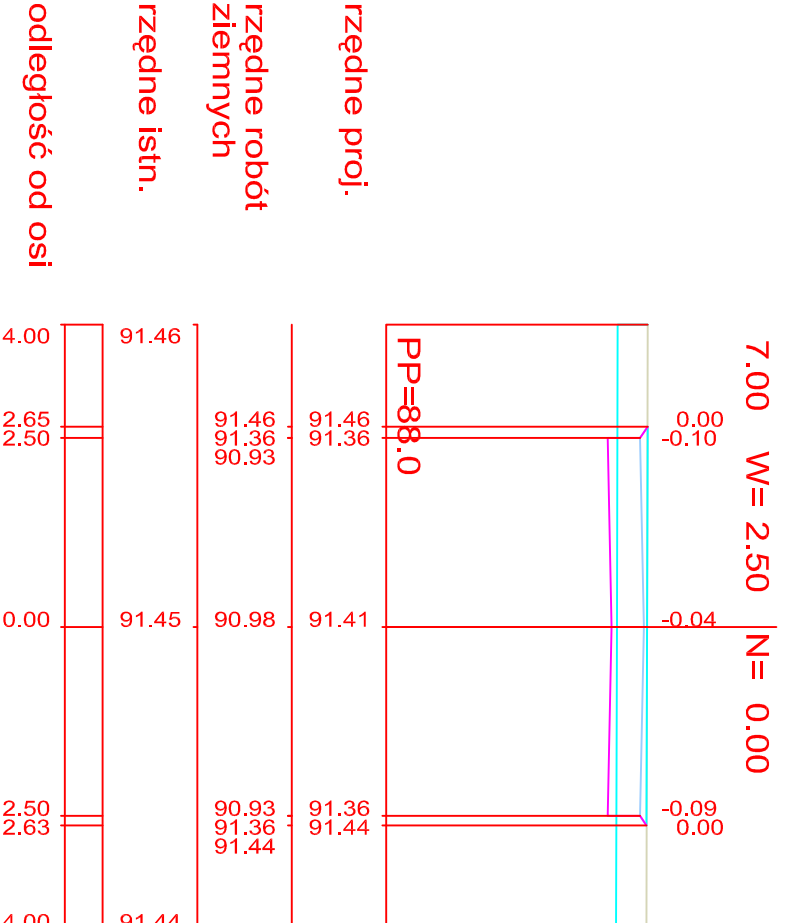

SKALA 1: 100

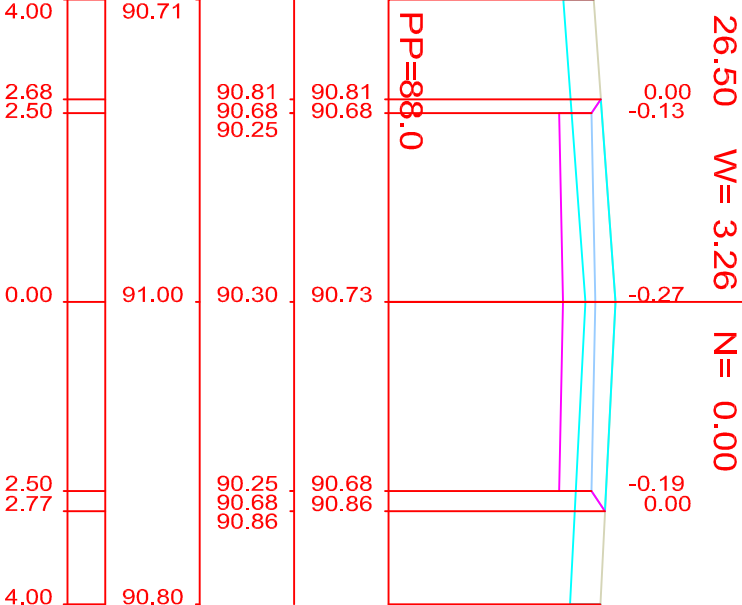

INWESTOR: Miasto i Gmina Łasin			
ul. Radzyńska 2, 86-320 Łasin			
INWESTYCJA: Remont ulicy Olimpijskiej w Łasinie			
BIURO PROJEKTOWE: Z.P. i U.B. BENBUD inż. Benedykt Reder ul. Ks. dr Wł. Łęgi 1/27 86-300 Grudziądz			
NAZWA RYSUNKU:		SKALA:	BRANŻA:
PRZEKROJE POPRZECZNE		1:100	Drogowa
UL. OKRĘŻNEJ			
FAZA:	DATA:	NR RYSUNKU	
PB	07.2009r.	5a	
FUNKCJA:	AUTOR:	NR UPRAWNIENI	PODPIS
PROJEKTANT	Wojciech Zawadzinski	GP.L/342/323/TO/94 BA-TV.8346/76/70/90	Drogowa
OPRACOWANIE	Schultz Patryk		
BRANŻA Drogowa			