



SZCZEGÓŁ MIĘDZY PROJ. PIESZOJEZDNIĄ
A PROJ. WJAZDEM

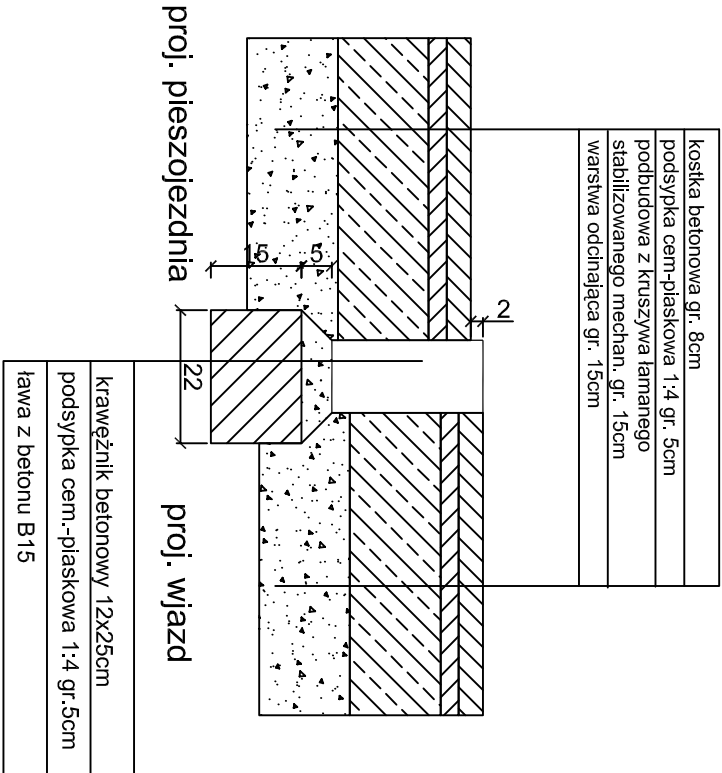

SZCZEGÓŁ MIĘDZY PROJ. PIESZOJEZDNIĄ
A NAWIERZCHNIĄ Z PŁYT AŻUROWYCH

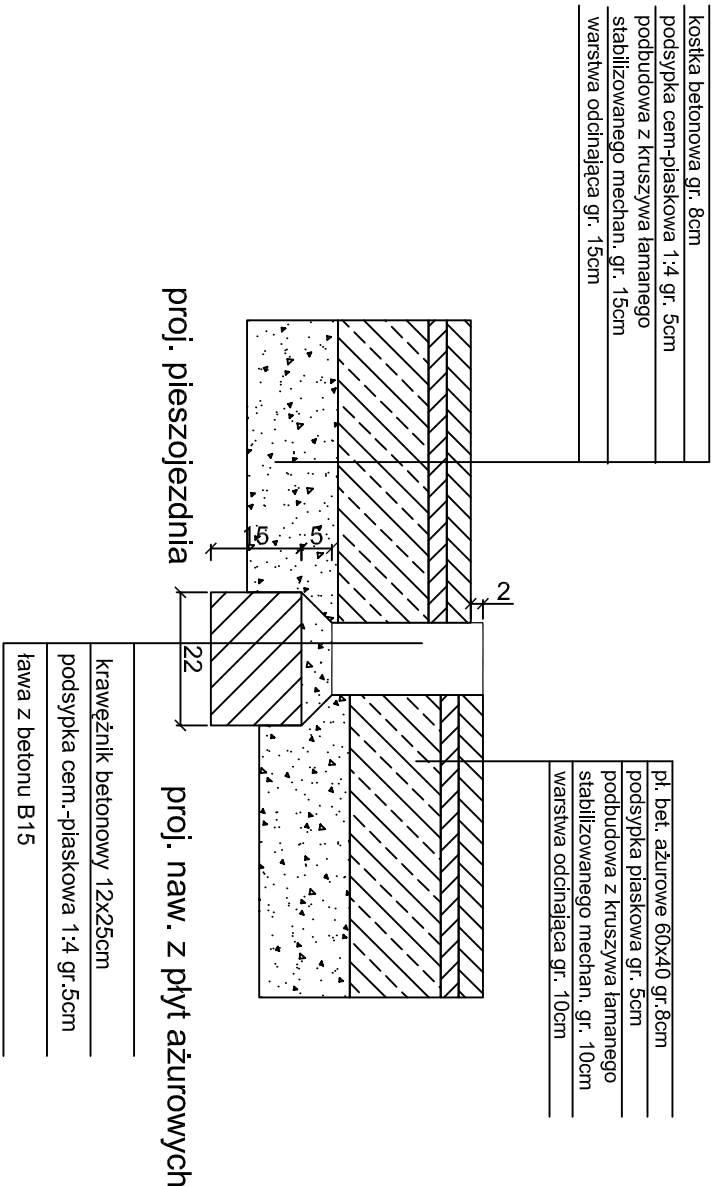

INWESTOR:	Miasto i Gmina Łasin		
INWESTYCJA:	ul. Radzyńska 2, 86-320 Łasin		
BIURO PROJEKTOWE:	Z.P. i U.B. BENBUD inż. Benedykt Reder ul. Ks. dr. Wł. I. gęś 1/27 86-300 Grudziądz		
NAZWA RYSUNKU:	SKALA: 1:25	BRANŻA: Drogowa	
SZCZEGÓŁY KONSTRUKCYJNE			
FAZA: PB	DATA: 07.2009r.	NR RYSUNKU: 4	
FUNKCJA: AUTOR:	NR UPRAWNIENI	BRANŻA	PODPIS
PROJEKTANT	Wojciech Zawadzinski	GP.L.7342/323/TO/94 BA-TV.8346/76/70/90	Drogowa
OPRACOWANIE	Schultz Patryk		
BRANŻA Drogowa			