

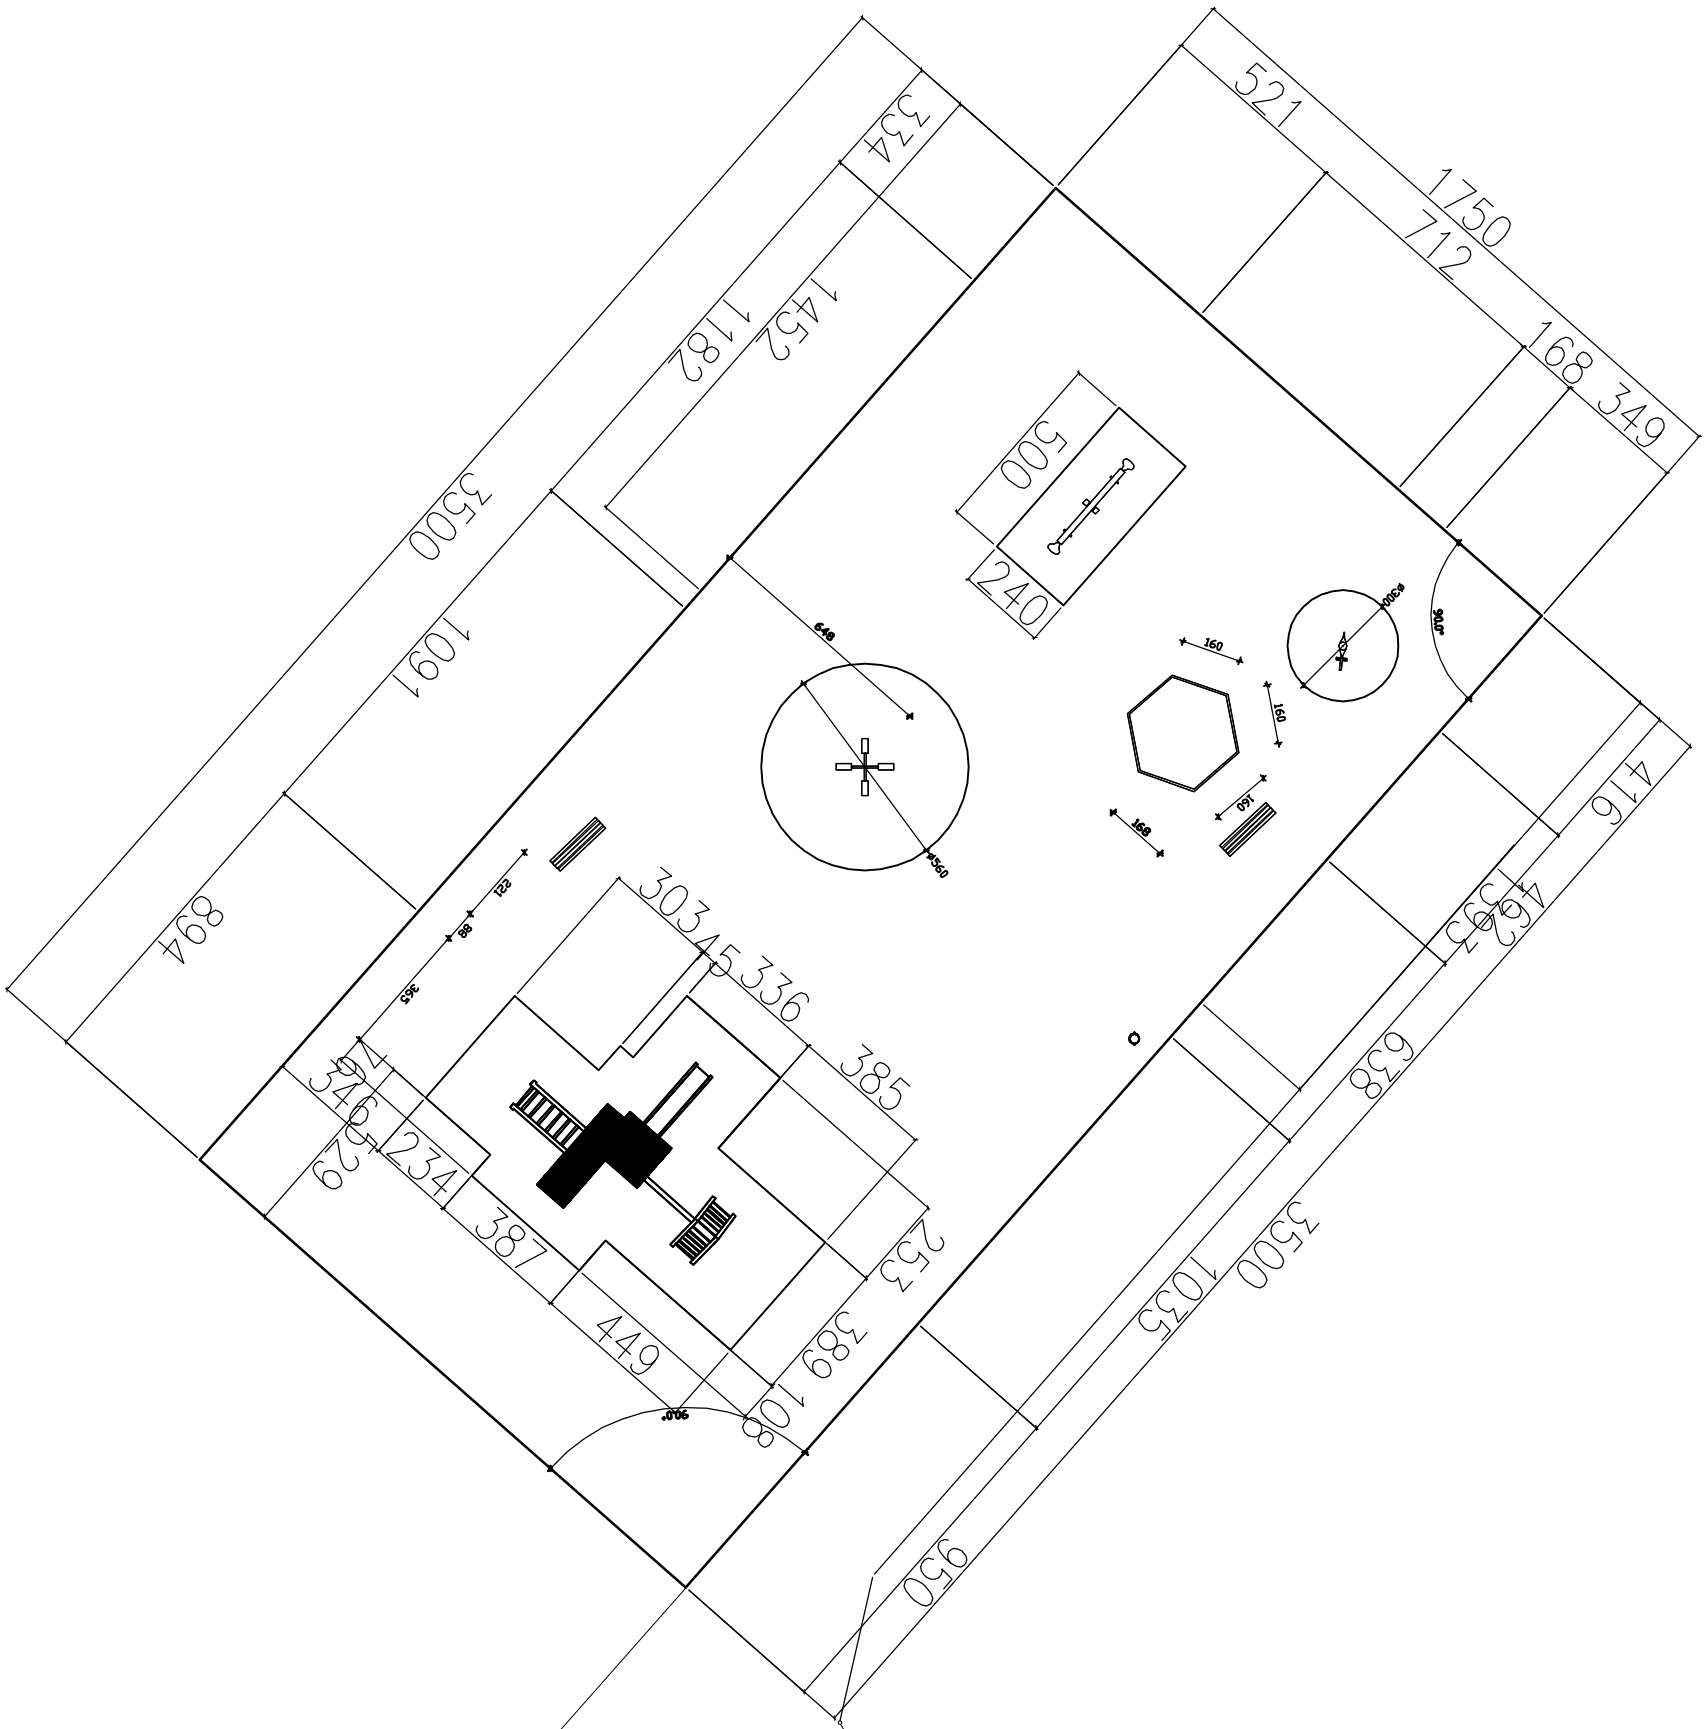



Zestaw URWIS 5

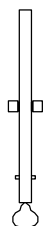

Huśtawka KONIK

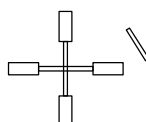

Karuzela JAŚ

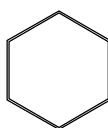

Platforma 6-boczna



Sprężynowiec TYGRYS CZESIO



Ławka prosta szt. 2



Kosz na śmieci

INWESTOR: Miasto Gmina Łasin 86-320 Łasin, ul. Radzyńska 2			
INWESTYCJA: Plac zabaw Wybudowany Łasin			
GENERALNY PROJEKTANT: Z.P. i U.B. BENBUD inż. Benedykt Reder ul. Ks. dr Wł. Lęgi 127 86-300 Grudziądz			
NAZWA RYSUNKU Rzut placu zabaw		SKALA: 1:200	BRANŻA: budowlana
FAZA: PBW	DATA: 01-2010 r.	NR ARKUSZA B_2	
FUNKCJA: AUTOR:	NR UPRAWNIENI BRANŻA	PODPIS	
PROJEKTANT inż. Benedykt Reder	UAM-IV/894613/TO/88	BUDOWLANA	
OPRACOWANIE inż. Elżbieta Wierzbka			