



PRZEKRÓJ NORMALNY NR1

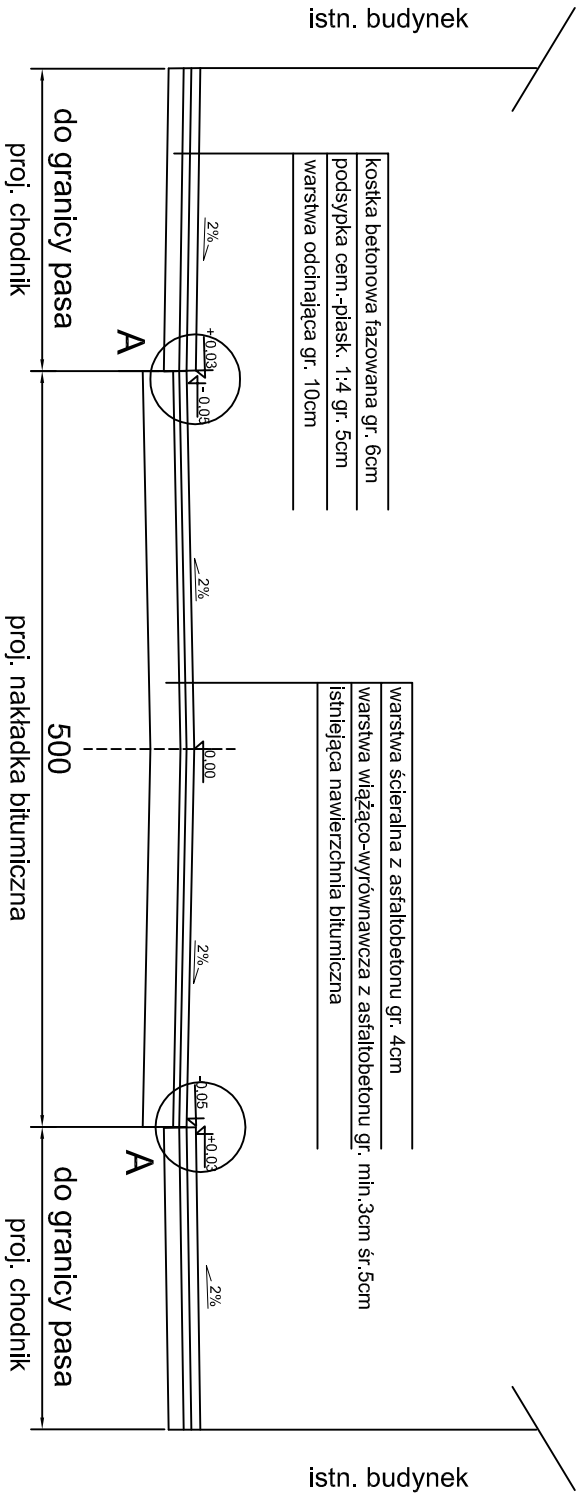

PRZEKRÓJ NORMALNY NR2

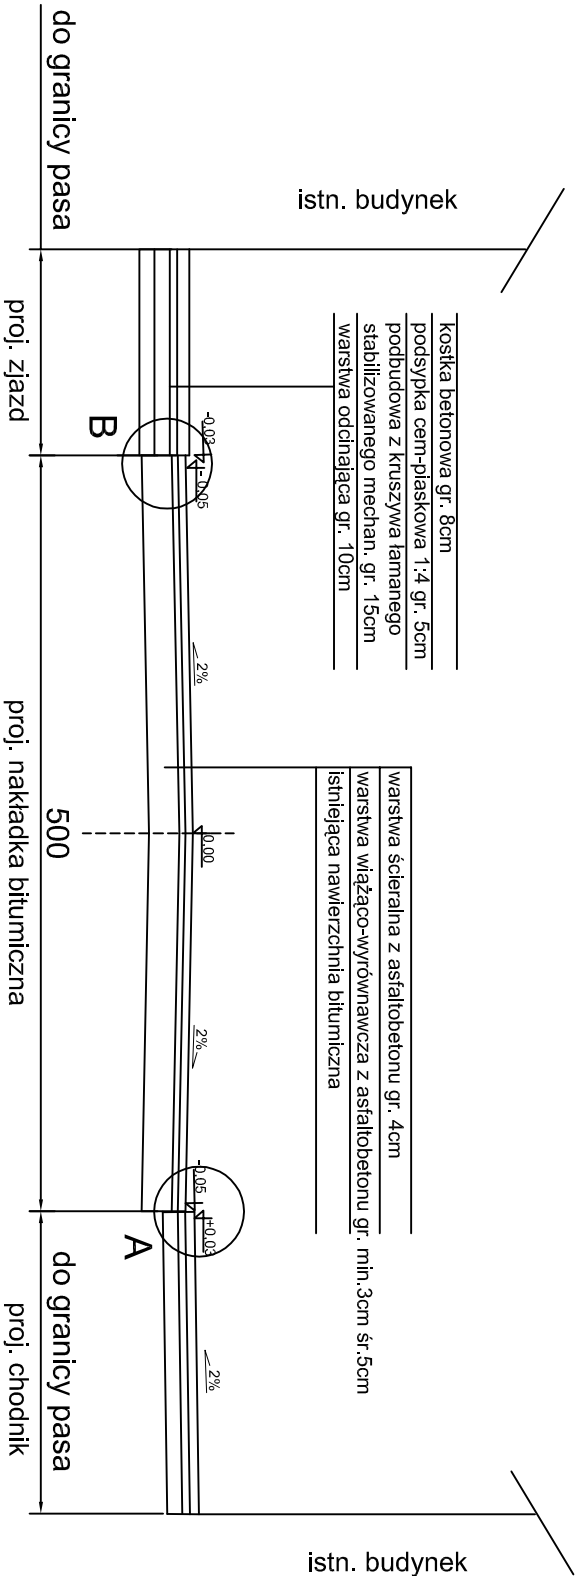

INWESTOR:				Młasto i Gmina Łasin							
INWESTYCJA:				ul. Radzyńska 2, 86-320 Łasin							
BIURO PROJEKTOWE:				Z.P. i U.B. BENBUD inż. Benedykt Reder ul. Ks. dr. Wł. I gę 1/27 86-300 Grudziądz							
NAZWA RYSUNKU:				PRZEKROJE NORMALNE		SKALA: 1:50		BRANŻA: Drogowa			
FAZA:				PB		DATA: 07.2009r.		NR RYSUNKU 2			
FUNKCJA:				AUTOR:		NR UPRAWNIENI		BRANŻA		PODPIS	
PROJEKTANT				Wojciech Zawadzinski		GP.L.7342/323/TO/94 BA-TV.8346/76/70/90		Drogowa			
OPRACOWANIE				Schultz Patryk							
BRANŻA Drogowa											