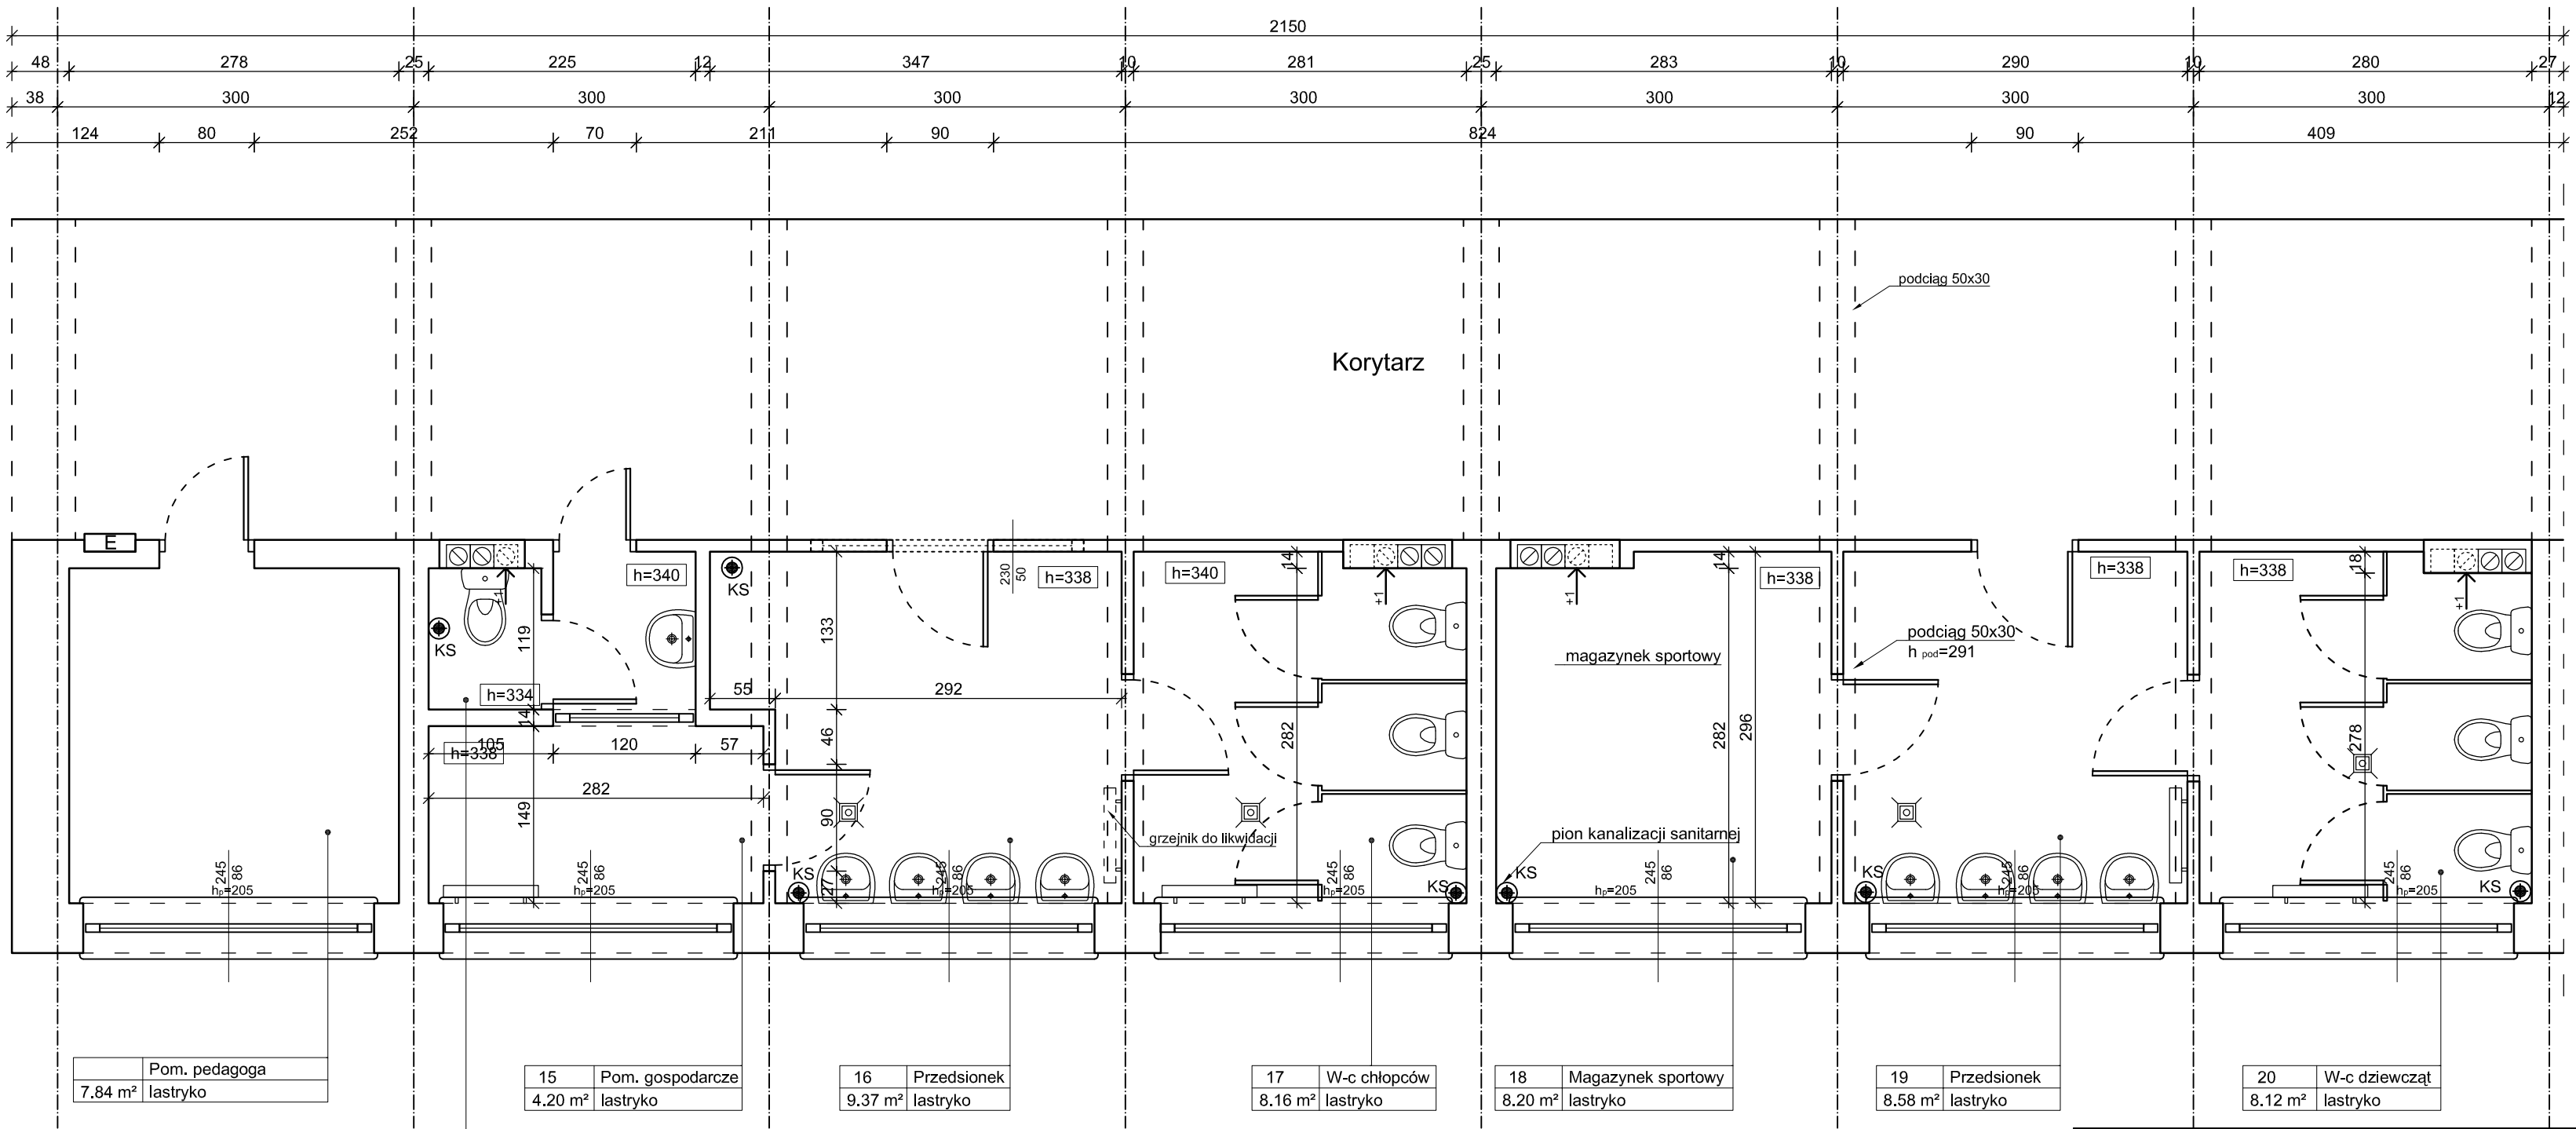

INWESTOR:

Gmina Łasin

Ul. Radzyńska 2, 86-320 Łasin

INWESTYCJA: PROJEKT REMONTU POMIESZCZEŃ SANITARNYCH ZESPOŁU SZKÓŁ PUBLICZNYCH PRZY ULICY M.C. SKŁODOWSKIEJ 14 W ŁASINIE

BIURO PROJEKTOWE:

Z.P. i U.B.
BENBUD
inż. Benedykt Reder
ul. Ks. dr Wł. Łęgi 1/27
86-300 Grudziądz

NAZWA RYSUNKU:	SKALA:	BRANŻA:
RZUT POMIESZCZEŃ SANITARIATÓW I PIĘTRO (POZIOM +1) - INWENTARYZACJA	1:50	BUDOWLANA

FAZA:	DATA:	NR RYSUNKU
PROJEKT BUDOWLANO - WYKONAWCZY	23.07.2010r.	B-3

FUNKCJA:	AUTOR:	NR UPRAWNIEŃ	SPECJAL.	PODPIS
PROJEKTANT	inż. Benedykt Reder	UPR. PROJ. UAN-IV/8346113/TO/88	konst.-budow.	
OPRACOWAŁ	mgr Inż. Radosław Głowacki			