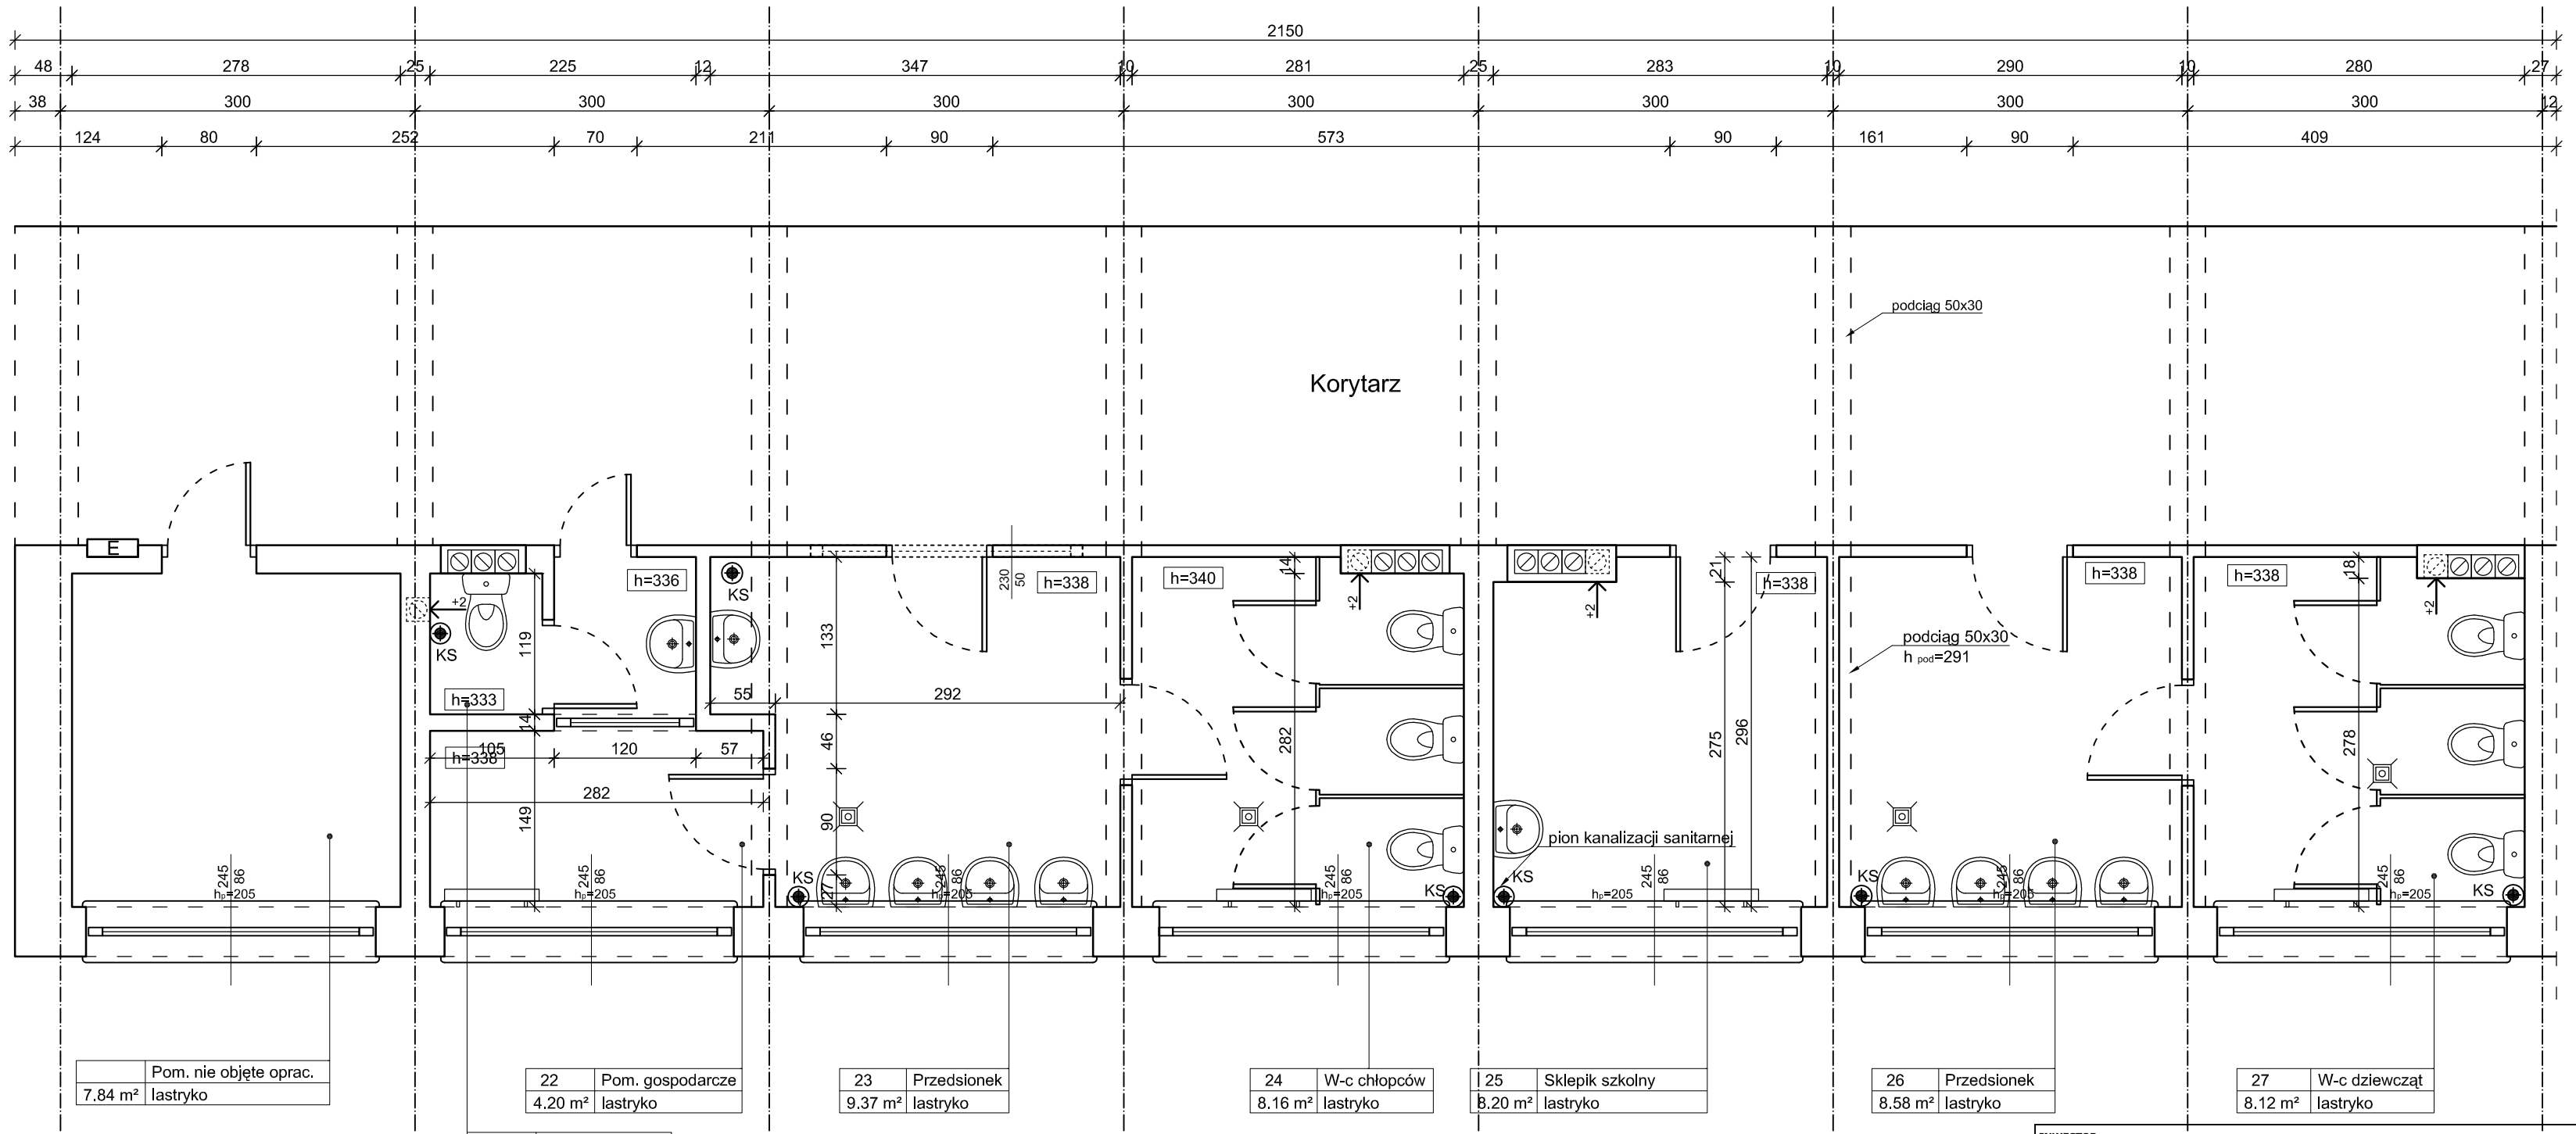

	Pom. nie objęte oprac.
7.84 m²	lastryko

22	Pom. gospodarcze
4.20 m²	lastryko

21	W-c nauczyciele
2.73 m²	lastryko

23	Przedsionek
9.37 m²	lastryko

24	W-c chłopców
8.16 m²	lastryko

25	Sklepik szkolny
8.20 m²	lastryko

26	Przedsionek
8.58 m²	lastryko

27	W-c dziewcząt
8.12 m²	lastryko

INWESTOR:

Gmina Łasin

Ul. Radzyńska 2, 86-320 Łasin

INWESTYCJA: PROJEKT REMONTU POMIESZCZEŃ SANITARNYCH ZESPOŁU SZKÓŁ PUBLICZNYCH PRZY ULICY M.C. SKŁODOWSKIEJ 14 W ŁASINIE

BIURO PROJEKTOWE:

Z.P. i U.B.
BENBUD
inż. Benedykt Reder
ul. Ks. dr Wł. Łęgi 1/27
86-300 Grudziądz

NAZWA RYSUNKU:	SKALA:	BRANŻA:
RZUT POMIESZCZEŃ SANITARIATÓW II PIĘTRO (POZIOM +2) - INWENT.	1:50	BUDOWLANA

FAZA:	DATA:	NR RYSUNKU
PROJEKT BUDOWLANO - WYKONAWCZY	23.07.2010r.	B-4

FUNKCJA:	AUTOR:	NR UPRAWNIEŃ	SPECJAL.	PODPIS
PROJEKTANT	inż. Benedykt Reder	UPR. PROJ. UAN-IV/8346113/TO/88	konst.-budow.	
OPRACOWAŁ	mgr Inż. Radosław Głowacki			