
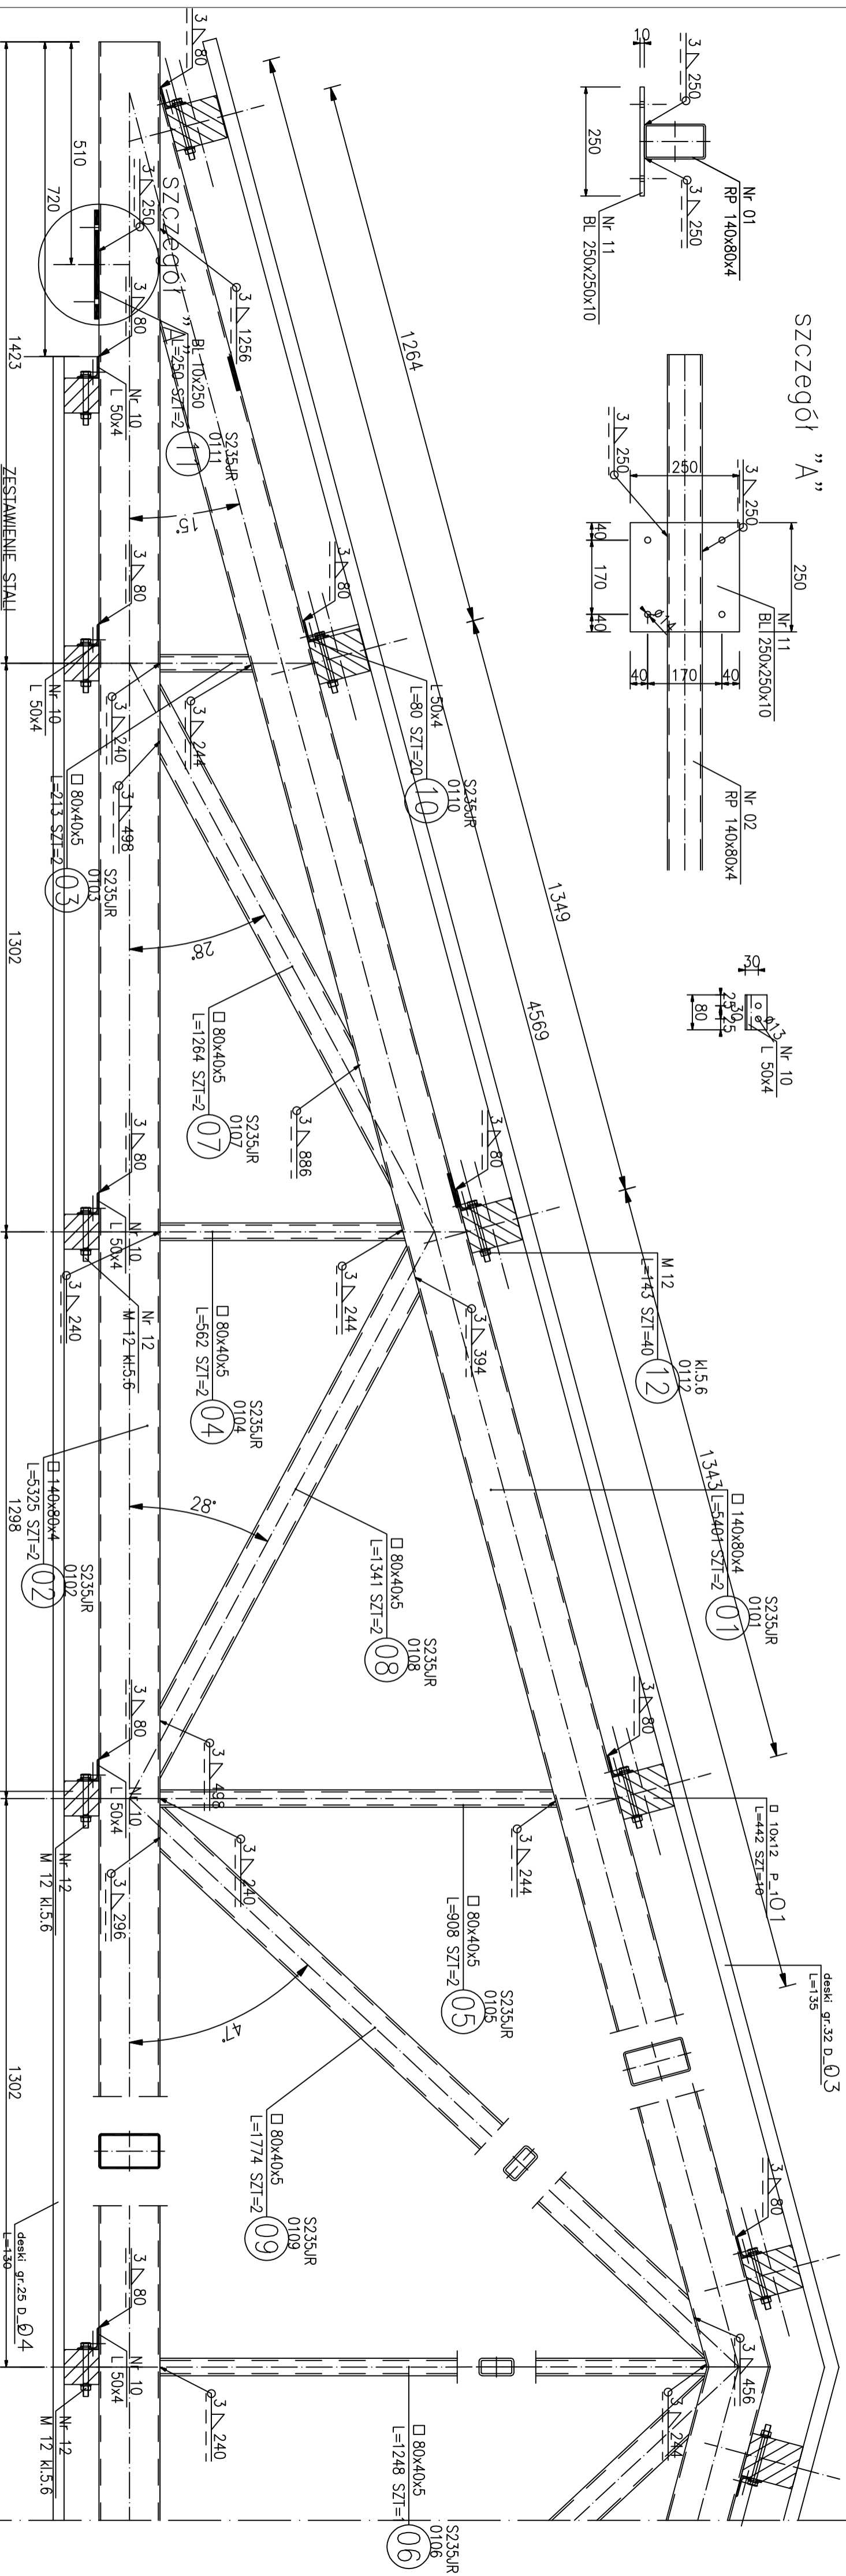


”A” szczegół

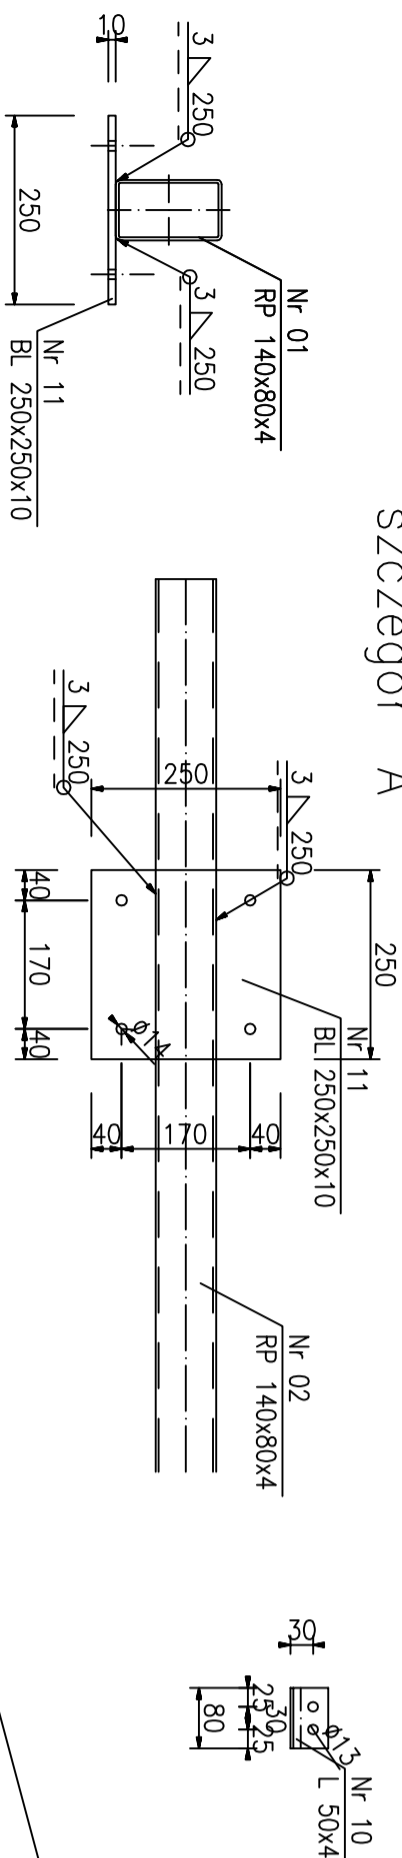

POZ.	NUMER ELEMENTU	NAZWA ELEMENTU	DŁUGOŚĆ [mm]	GATUNEK STALI	LICZBA SZTUK	DŁ. RAZEM [m]	MASA JEDN [kg/m]	MASA 1 ELEM [kg]	MASA RAZEM [kg]	POLE JEDN [m ² /m]	POLE 1 ELEM [m ²]	POLE RAZEM [m ²]
0101	01	□ 140x80x4	5401	S235JR	2	10.80	13.20	71.29	142.59	0.17	0.91	1.81

[illegible]

ZESTAWIENIE DREWNA

Lp.	rodzaj profilu	nazwa	pozycja	n.r.el	długość [cm]	klasa	sztuk	objętość [m ³]	masa [kg]
1	□ 10x12	P_1	0201	1	442	C24	10	0.53	291.5
2	□ 8x8	P_2	0202	2	442	C24	9	0.26	143
3	deskowanie	D_1	0203	3	1.35	C24	—	1.60	880
4	deski podsufitki	D_2	0204	4	1.30	C24	—	0.73	402

SUMA :

3.12	1716.5
------	--------

STAL S235JR
ELEKTRODY EA 1.46
SRUBY KLASY 5.6

INWESTOR:	Miasto Gmina Łasin 86-320 Łasin, ul. Radzyńska 2
INWESTYCJA:	ŚWIETLICA WIEJSKA PRZESŁAWICE GM. ŁASIN
GENERALNY PROJEKTANT:	Z.P.U.B. BENBUD inż. Bronisław Reder ul. Ks. św. Wł. Łępi 127 86-300 Czarnobórz
NAZWA RYSUNKU:	KRATOWNICA K_1
DATA:	07-2010 r.
SKALA:	1 : 10
BRANŻA:	budowlana
NR. ARKUSZA	K-2
NR. ARKUSZA	
FUNKCJA:	AUTOR:
PROJEKTANT	inż. Bronisław Reder
NR. UPRAWNIENI	UNA-TV/836413/TO/88
BRANŻA	BUDOWLANA
PODPIS	