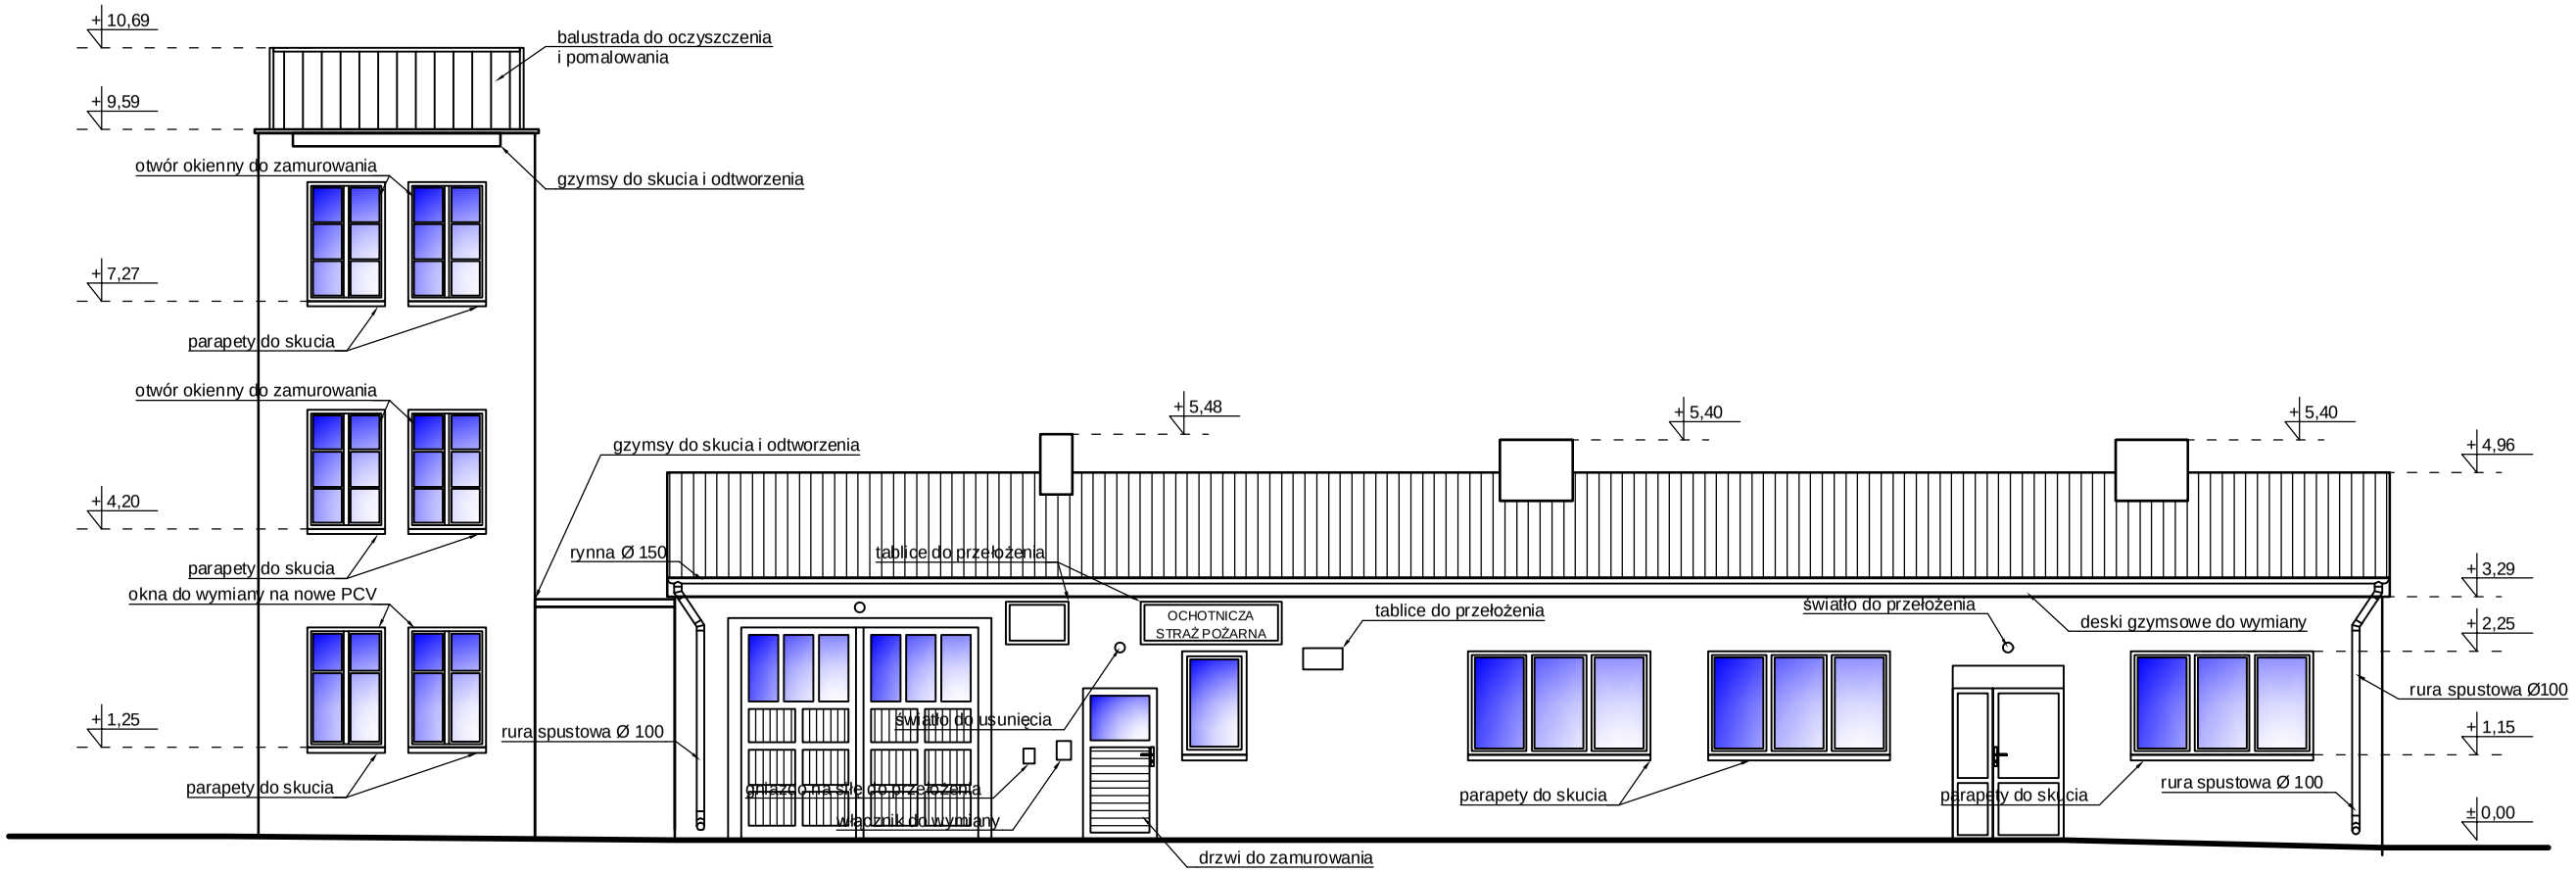

Elewacja południowo - zachodnia

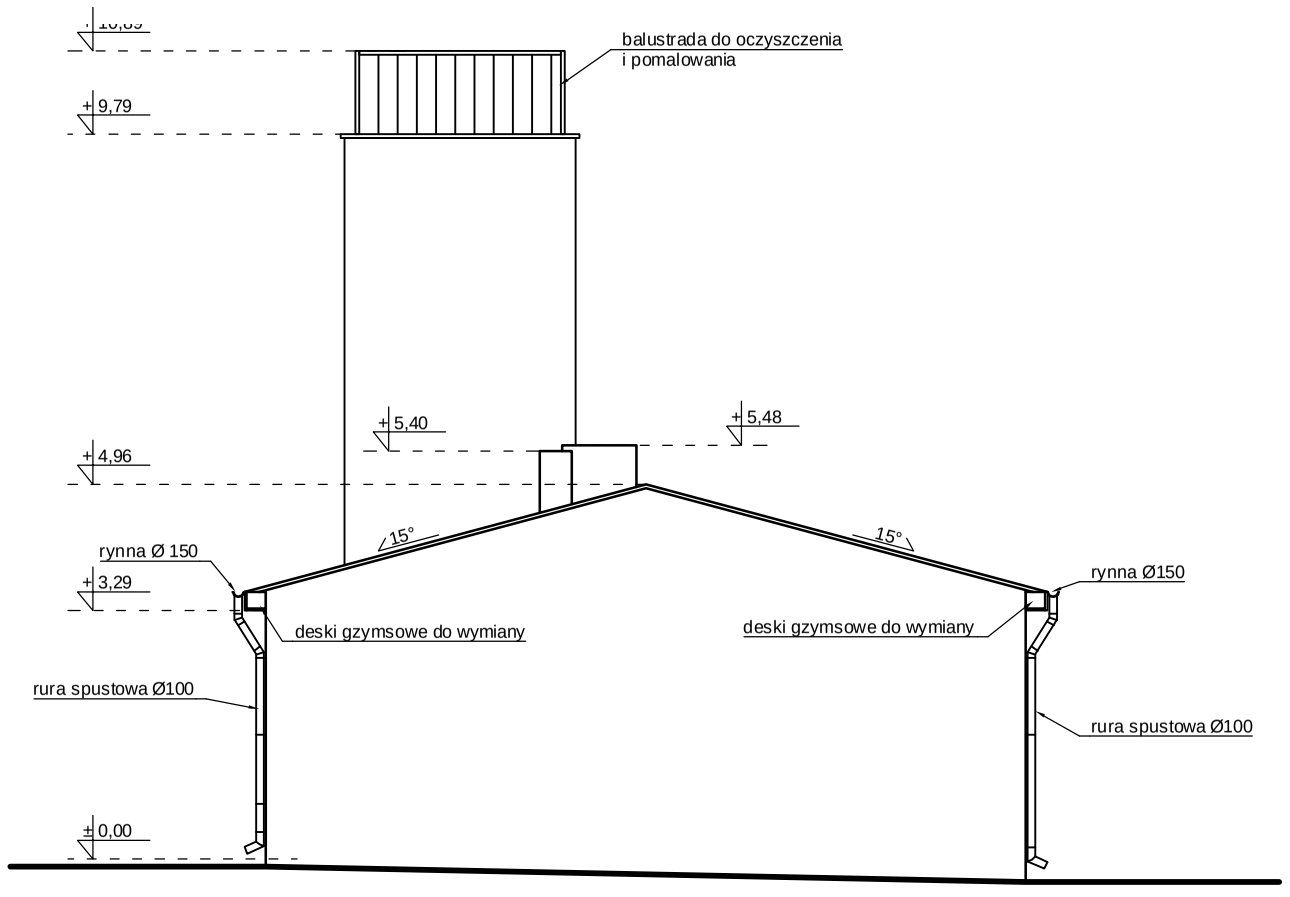

Elewacja południowo - wschodnia

INWESTOR:

Gmina Łasin

Ul. Radzyńska 2, 86-320 Łasin

INWESTYCJA: REMONT ŚWIETLICY WIEJSKIEJ W PRZESŁAWICACH (GMINA ŁASIN)

BIURO PROJEKTOWE:

Z.P. i U.B.
BENBUD
inż. Benedykt Reder
ul. Ks. dr Wł. Łęgi 1/27
86-300 Grudziądz

NAZWA RYSUNKU:	SKALA:	BRANŻA:
ELEWACJA POŁUDNIOWO - ZACHODNIA ELEWACJA POŁUDNIOWO - WSCHODNIA INWENTARYZACJA	1:100	BUDOWLANA

FAZA:	DATA:	NR RYSUNKU
PROJEKT BUDOWLANO - WYKONAWCZY	23.08.2010r.	B-1

FUNKCJA:	AUTOR:	NR UPRAWNIEŃ	SPECJAL.	PODPIS
PROJEKTANT	inż. Benedykt Reder	UPR. PROJ. UAN-IV/8346113/TO/88	konst.-budow.	
OPRACOWAŁ	mgr inż. Radosław Głowacki			