P1	POSADZKA NA GRUNCIE (pom. mokre, oraz pom. świetlicy)	
gres na warstwie klejącej		1,5 cm
podkład betonowy B20 ze zbrojeniem rozproszonym		6 cm
folia PCV		
płyty styropianowe EPS 200 - 036		5 cm
izolacja z folii budowlanej		
podkład betonowy - chudy beton B-15		15 cm
stabilizowany piasek		30 cm

P2	POSADZKA NA GRUNCIE (pom. straży oraz wieży)	
warstwa wyrównawcza podkładu betonowego B20 ze zbrojeniem rozproszonym		6 cm
papa termozgrzewalna		
istniejące posadzka po skuciu wierzchniej warstwy		

P3	COKÓŁ	
tynk systemowy mozaikowy		1,5-2,0 cm
polistyren ekstrudowany		8,0 cm
izolacja z masy bitumicznej ABIZOL		
istniejąca ściana		42,0 cm
tynk cementowo - wapienny kat. III		1,0 cm

P4	ŚCIANA ZEWNĘTRZNA	
tynk systemowy mineralny		1,5-2,0 cm
płyty termoizolacyjne ze styropianu EPS 70 - 040		8,0 cm
istniejąca ściana		42,0 cm
tynk cementowo - wapienny kat. III		1,0 cm

P5	STROPODACH	
papa termozgrzewalna nawierzchniowa		0,5 cm
papa perforowana		
papa podkładowa		
istniejące deskowanie		
dźwigary kratowe		
wełna mineralna pomiędzy pasem dolnym kratownicy		18,0 cm
folia paroizolacyjna		
ruszt drewniany pod pasem dolnym co 30 cm		
płyty g-k wodo i ognioodprone x2		2x1,25 cm

P6	TARAS WIEŻY	
posadzka cementowa tarasu wieży		
2xpapa podkładowa termozgrzewalna		
gładź cementowa		5,0 cm
dachowa płyta betonowa		

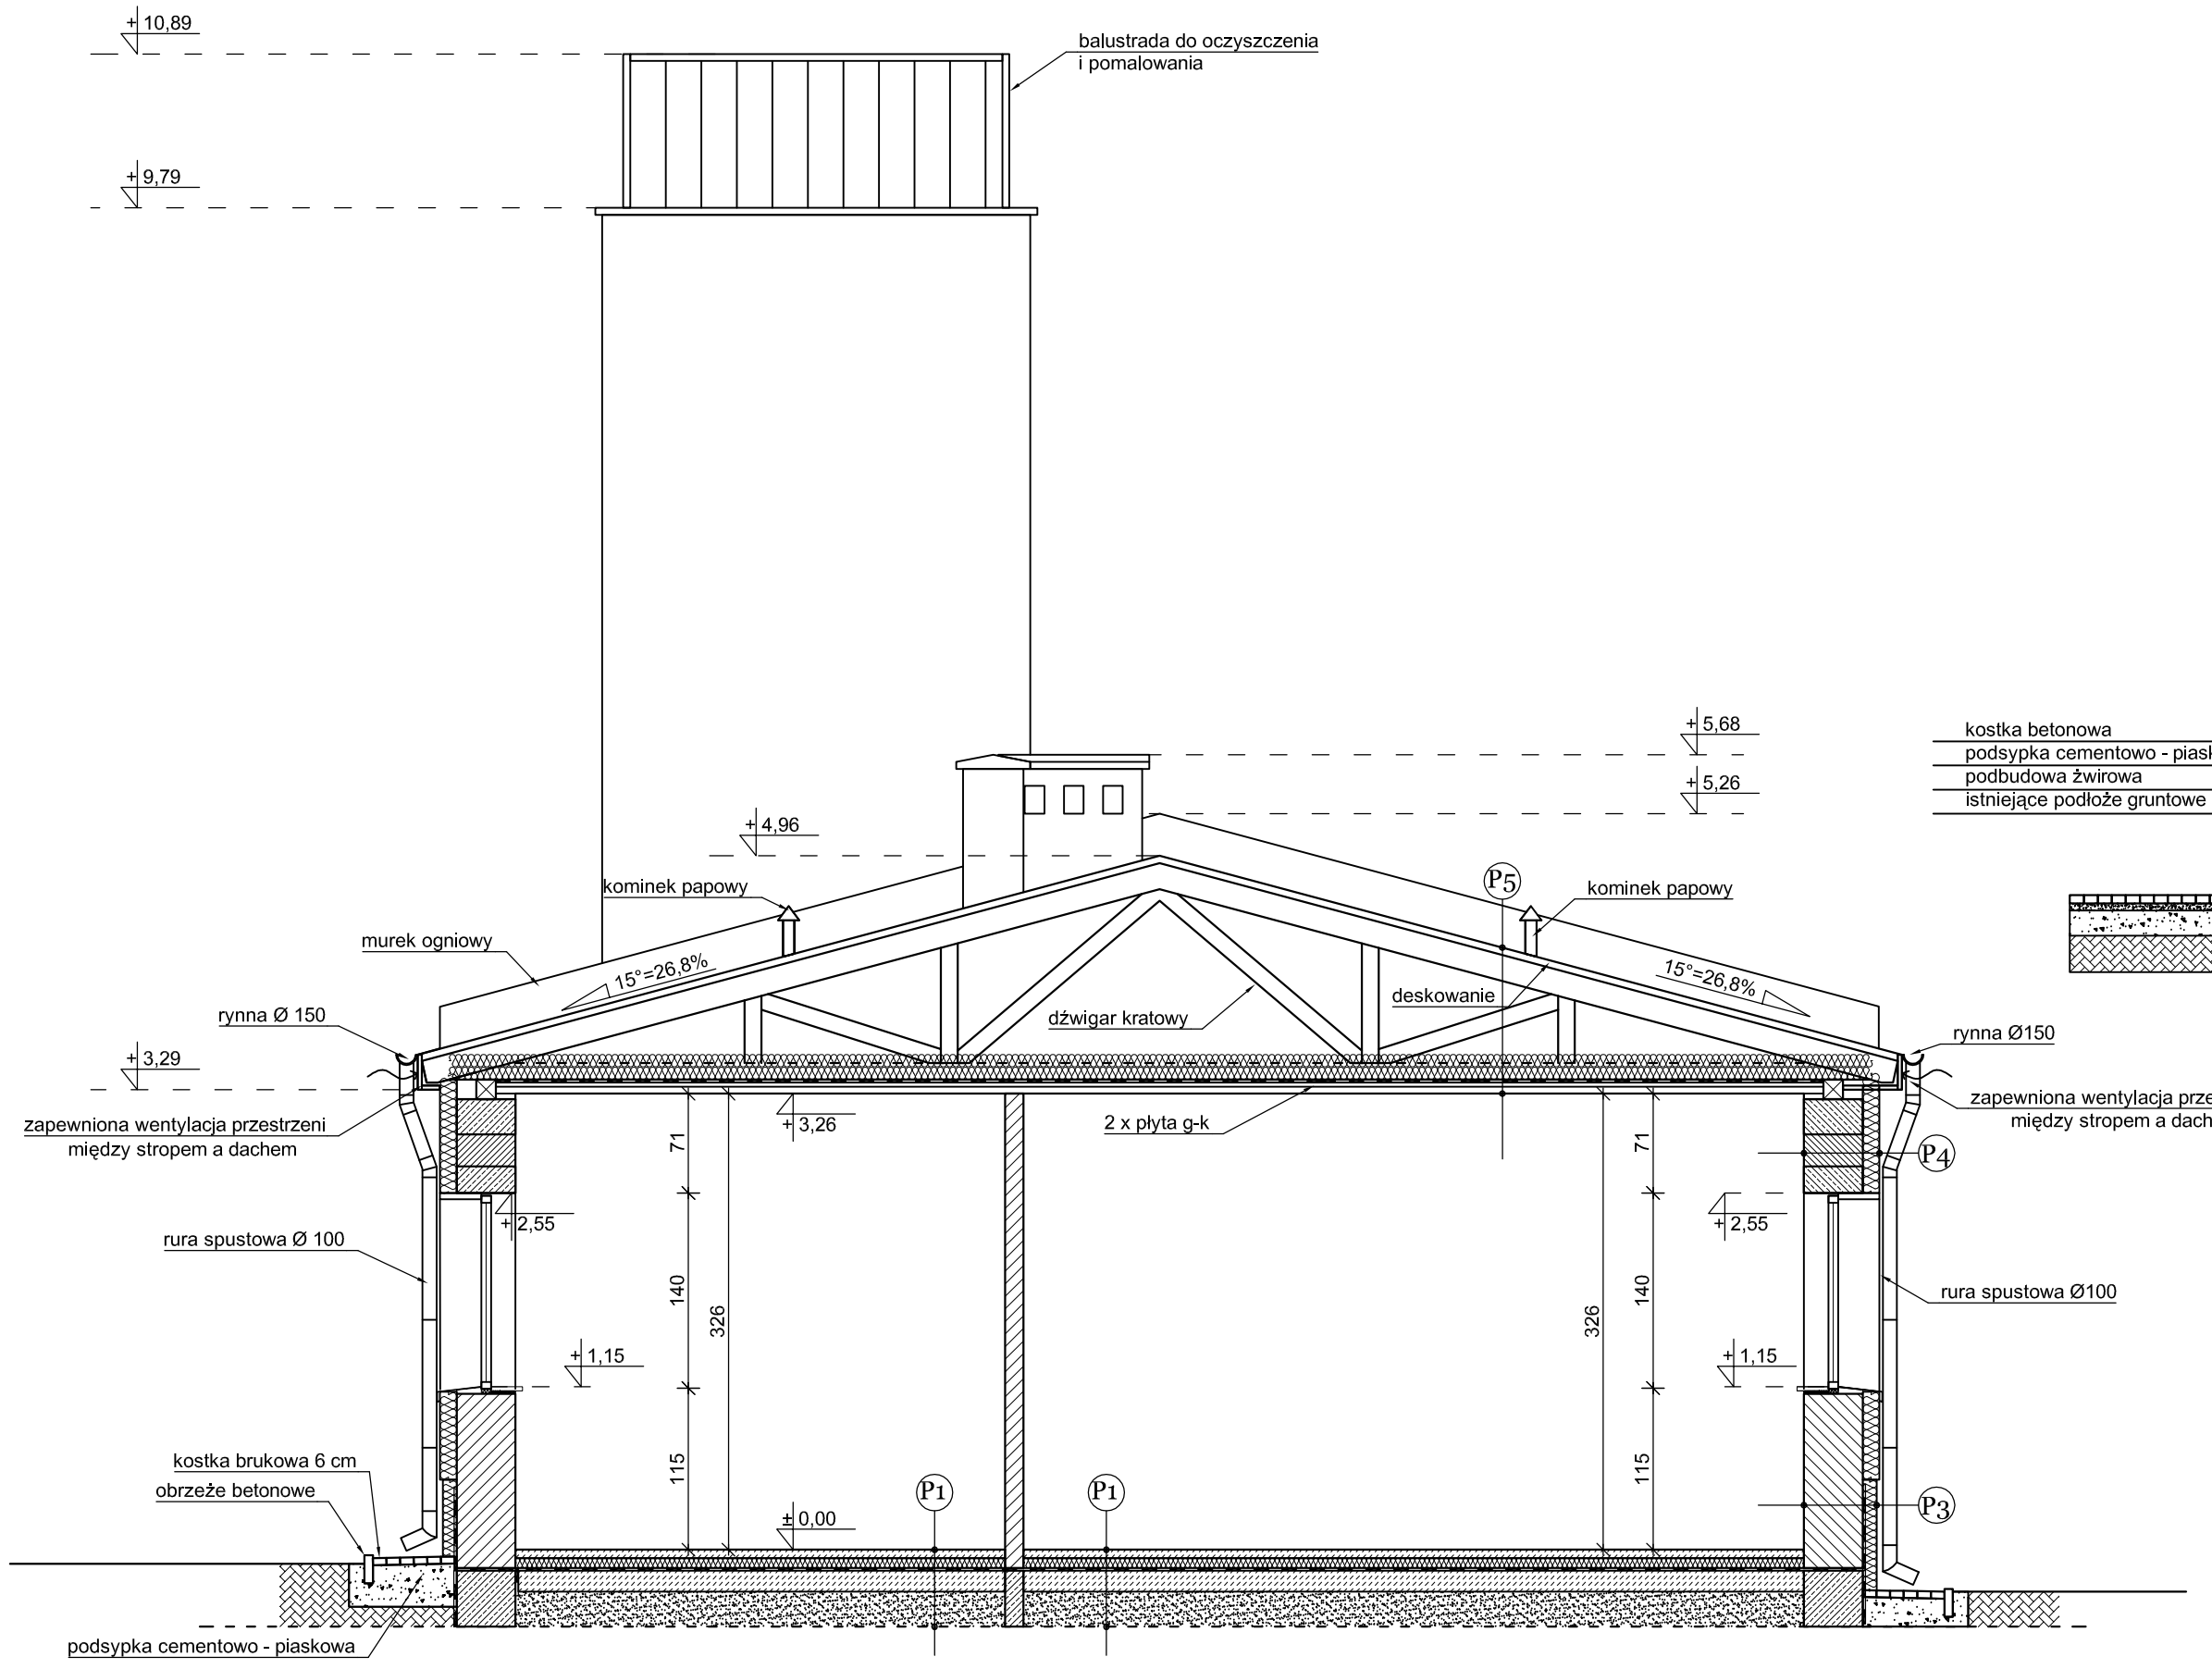

PRZEKRÓJ II - II

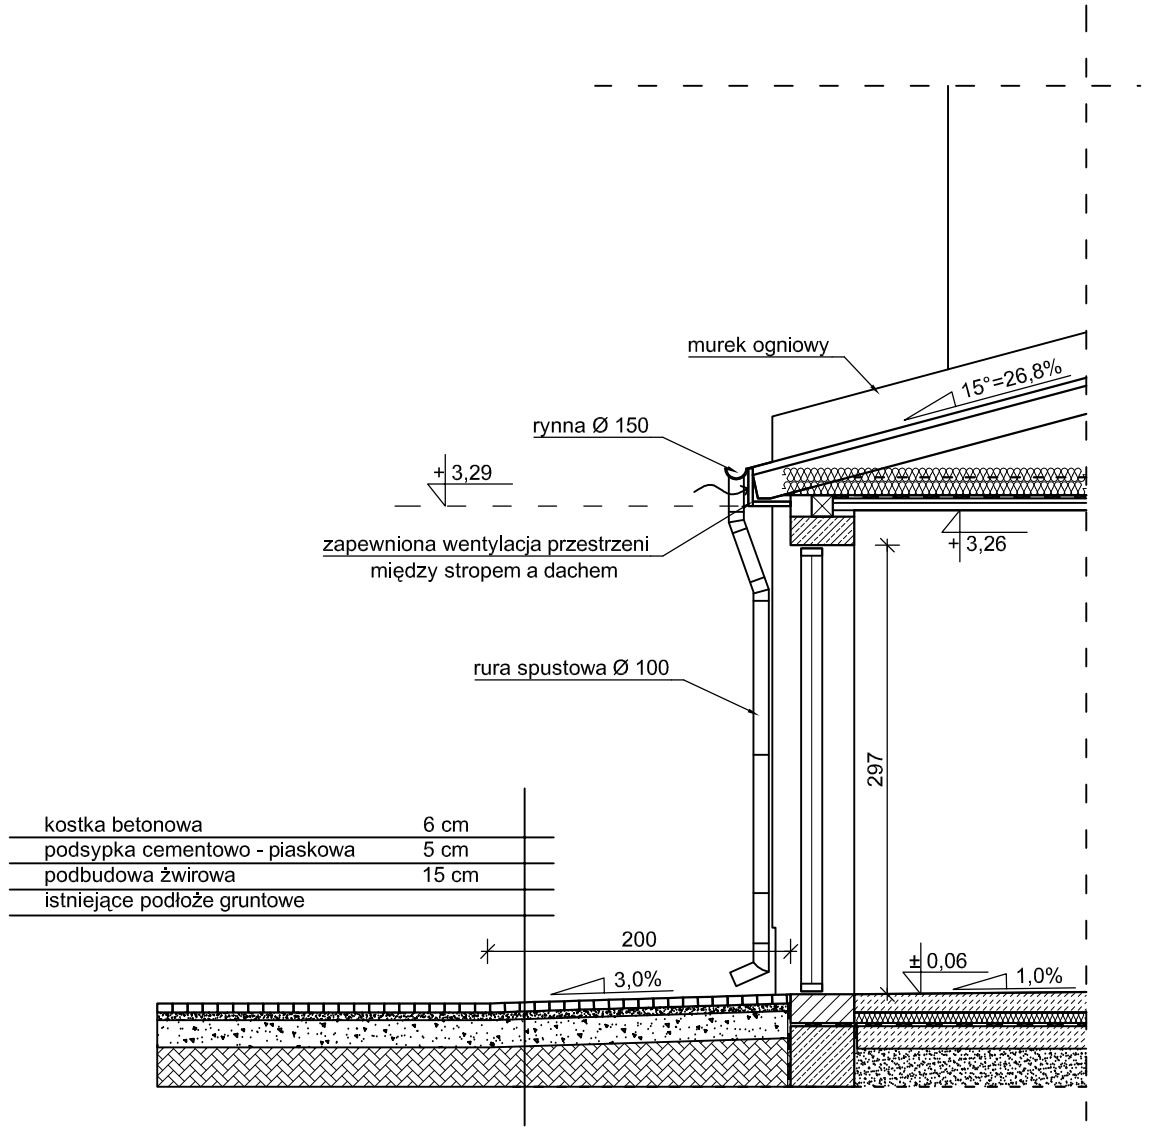

PRZEKRÓJ III - III

INWESTOR:
Gmina Łasin
Ul. Radzyńska 2, 86-320 Łasin

INWESTYCJA: REMONT ŚWIETLICY WIEJSKIEJ W PRZESŁAWICACH (GMINA ŁASIN)

BIURO PROJEKTOWE:
Z.P. i U.B. BENBUD
inż. Benedykt Reder
ul. Ks. dr Wł. Łęgi 1/27
86-300 Grudziądz

NAZWA RYSUNKU:	SKALA:	BRANŻA:
PRZEKRÓJ II - II, PRZEKRÓJ III - III PROJEKT	1:50	BUDOWLANA

FAZA:	DATA:	NR RYSUNKU
PROJEKT BUDOWLANO - WYKONAWCZY	23.08.2010r.	B-11

FUNKCJA:	AUTOR:	NR UPRAWNIEŃ	SPECJAL.	PODPIS
PROJEKTANT	Inż. Benedykt Reder	UPR. PROJ. UAN-IV/8346113/TO/88	konst.-budow.	
OPRACOWAŁ	mgr inż. Radosław Głowacki			