


Elewacja południowo - zachodnia

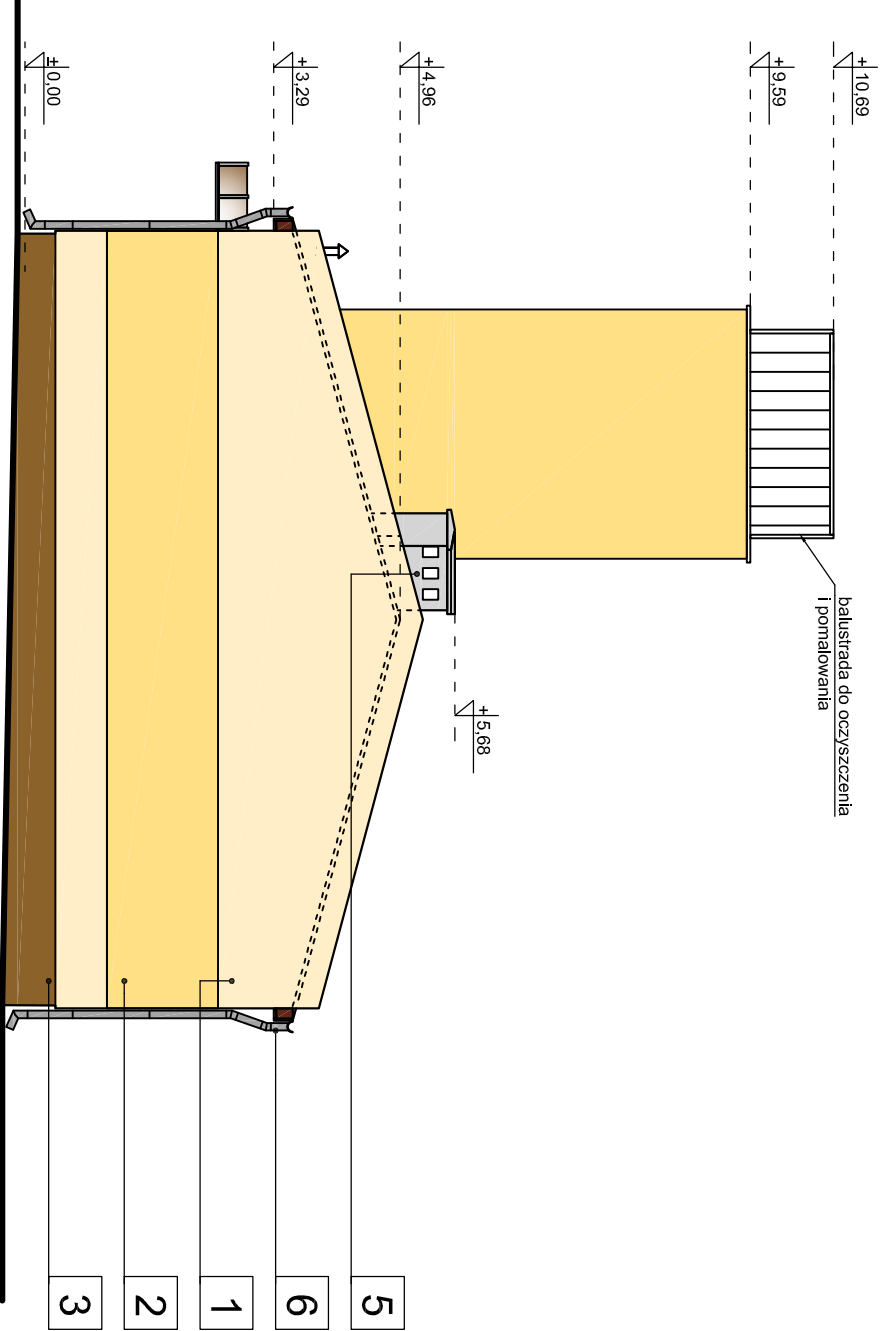

Kolory według:
Nowa Paleta Barw ATLAS

1	Elewacja - kolor beżowy 0054
2	Elewacja - kolor pomarańczowy jasny 0090
3	Cokół - tynk mozaikowy ATLAS DEKO M - 513
4	Elementy drewniane kolor brązowy
5	Kominy - kolor szary 0612
6	Obróbki blacharski - blacha ocynkowana
7	Stolarka okienna i drzwiowa kolor biały

INWESTOR:	Gmina Łasin Ul. Radzyńska 2, 86-320 Łasin		
INWESTYCJA:	REMONT ŚWIE TLICZY WIEJSKIEJ W PRZESŁAWICACH (GMINA ŁASIN)		
BIURO PROJEKTOWE:	Z.P.i.U.B. BENBUD inż. Benedykt Reder ul. Ks. dr Wł. Łęgi 1/27 86-300 Grudziądz		

NAZWA RYSUNKU: ELEWACJA POŁUDNIOWO - ZACHODNIA ELEWACJA POŁUDNIOWO - WSCHODNIA PROJEKT KOLORYSTYKI ELEWACJI		SKALA: 1:100	BRANŻA: BUDOWLANA
FAZA: PROJEKT BUDOWLANO - WYKONAWCZY	DATA: 23.08.2010r.	NR RYSUNKU B-6	
FUNKCJA: AUTOR:	NR UPRAWNIENI SPECIAL.	PODPIS	
PROJEKTANT	inż. Benedykt Reder	UPR. PROJ. UAN-IV/8346113/70/88	konst.-budow.
OPRACOWAŁ	mgr inż. Radosław Glowacki		

Elewacja południowo - wschodnia