


PLESEWO

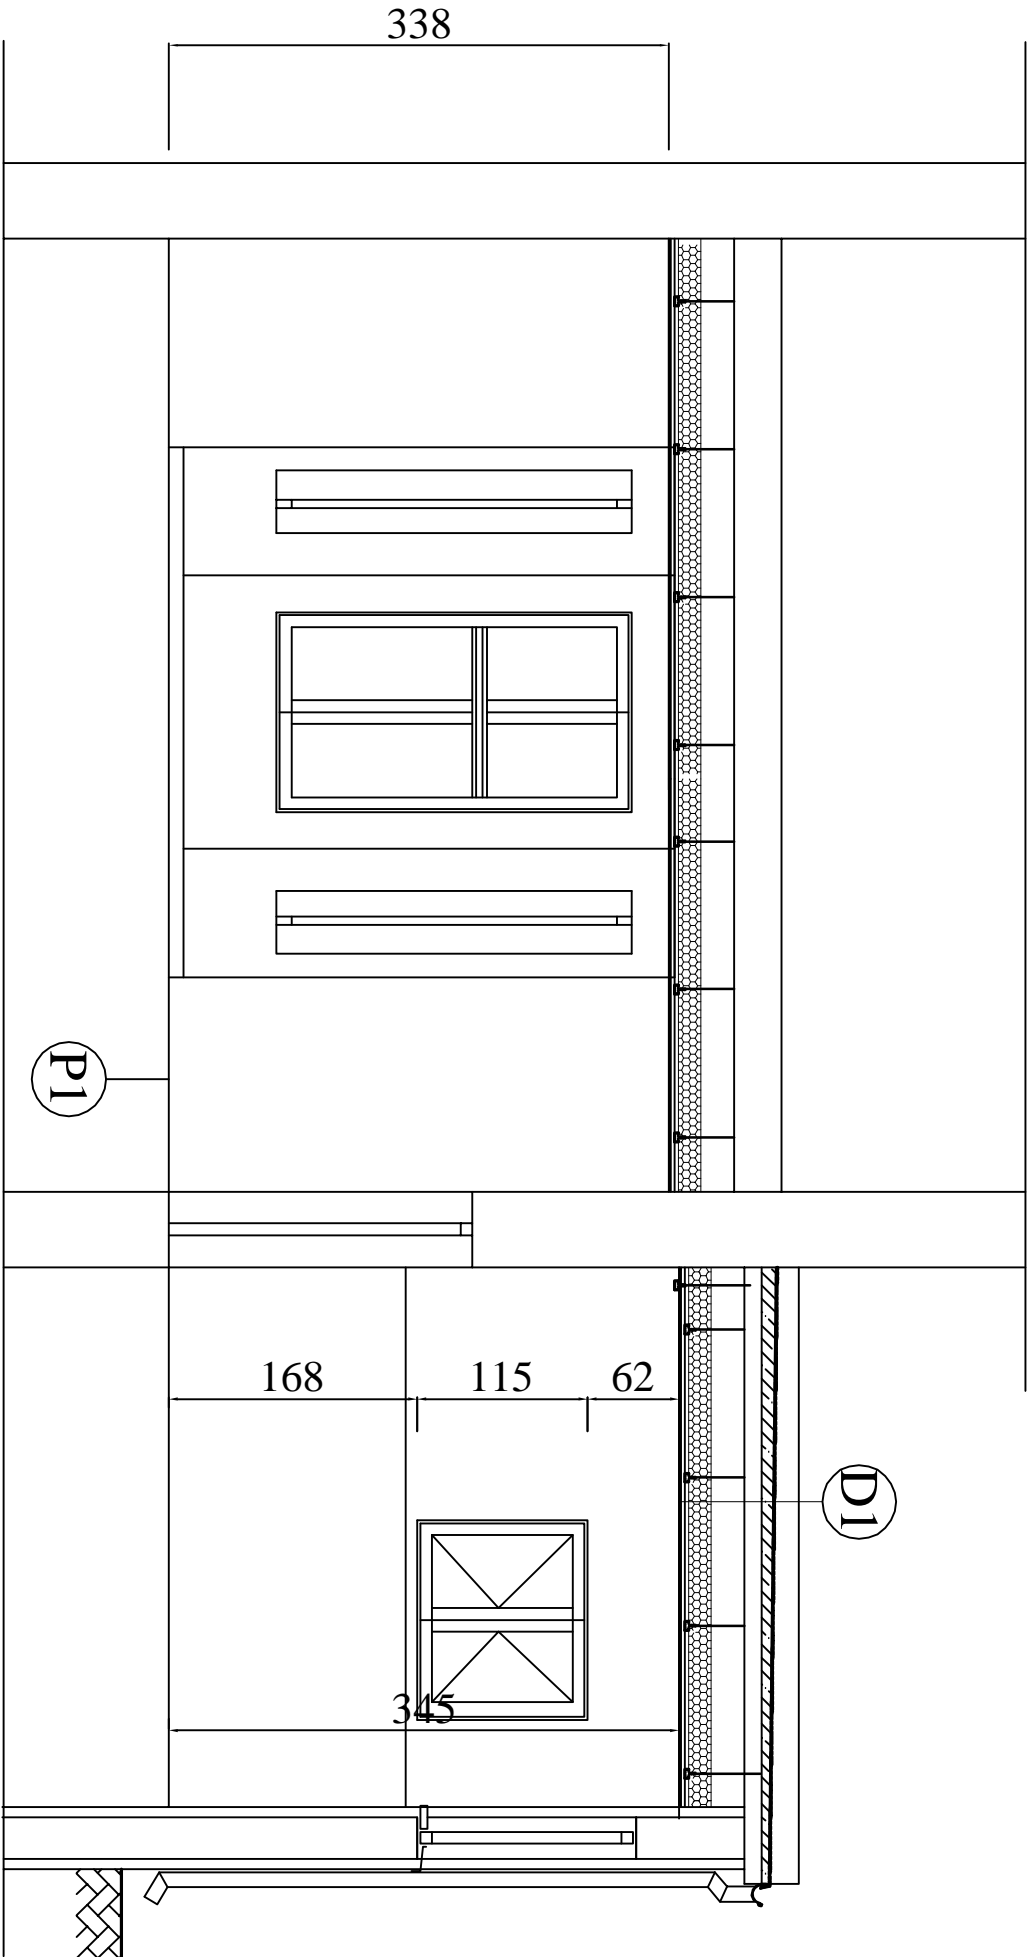

D1	gr. warstwy [cm]
papa termo. nawierzch.	0,5
papa termo. podkład.	0,4
papa istniejąca	0,2
istniejąca konstrukcja dachu	10,0
wetna mineralna TOPROCK	15,0
folia parooprzepuszczalna	0,2
stalowa konstr. podwieszenia	
płyty g-k ognioodporne 2x15 mm	3.0

P1	gr. warstwy [cm]
panele podłog. AC 4	0,7
płyty płiśniewe istniejące	0.5
deski podłog. istniejące	3.2
legary istniejące	–
grunt	

INWESTOR: Gmina Miasto Łasin ul. Radzyńska 2 86-320 Łasin			
INWESTYCJA: Remont świetlicy wiejskiej wsi Pleszewo gm. Łasin Pleszewo 35 - działka nr 60/29			
GENERALNY PROJEKTANT: Z.P.i.U.B. BENBUD inż. Benedykt Reder ul. Ks. dr Wł. Leś 127 86-300 Grudziądz			
Tytuł rysunku		Skala:	Branaż:
Przekrój A_A podwieszenia		1 : 50	budowlana
Faza: PBW	Data: 05.2009r.		Nr arkusza B_4
Funkcja: Projektant	Autor: inż. Benedykt Reder	Nr uprawnień KONSTRUKCYJNA	Podpis