

Starostwo Powiatowe w Grudziądzu
Powiatowy Ośrodek Dokumentacji
Geodezyjnej i Kartograficznej

Poświadczam się zgodność niniejszej mapy
z oryginałem przyjętym do państwowego zasobu
geodezyjnego i kartograficznego w dniu 16.02.2009
i zaawidencjonowanym pod nr

Niniejsza mapa nie może służyć
do celów projektowych.


Grudziądz, dnia 16.02.2009

IMIĘ I NAZWISKO, SYGNATURA, PODPIS
OSOBY UPRAWNIIONEJ

[Signature]
IMIĘ I NAZWISKO, SYGNATURA, PODPIS
OSOBY UPRAWNIIONEJ

Zgodnie z art. 18 ustawy z dnia 17.06.1999 r.
Prawo geodezyjne i kartograficzne (tj. Dz.U.
2000 r. Nr 100, poz. 1086, ze zm.), rozpo-
wszczanie, rozprowadzanie oraz reproduk-
wanie w celu rozpowszechniania i rozprowadza-
nia niniejszej mapy wymaga zezwolenia Starosty
Grudziądzkiego

Województwo kujawsko-pomorskie
Powiat Grudziądzki
Gmina Łuścin
Obszar Pleszew
Arkusz 224.031 Skala 1: 1000

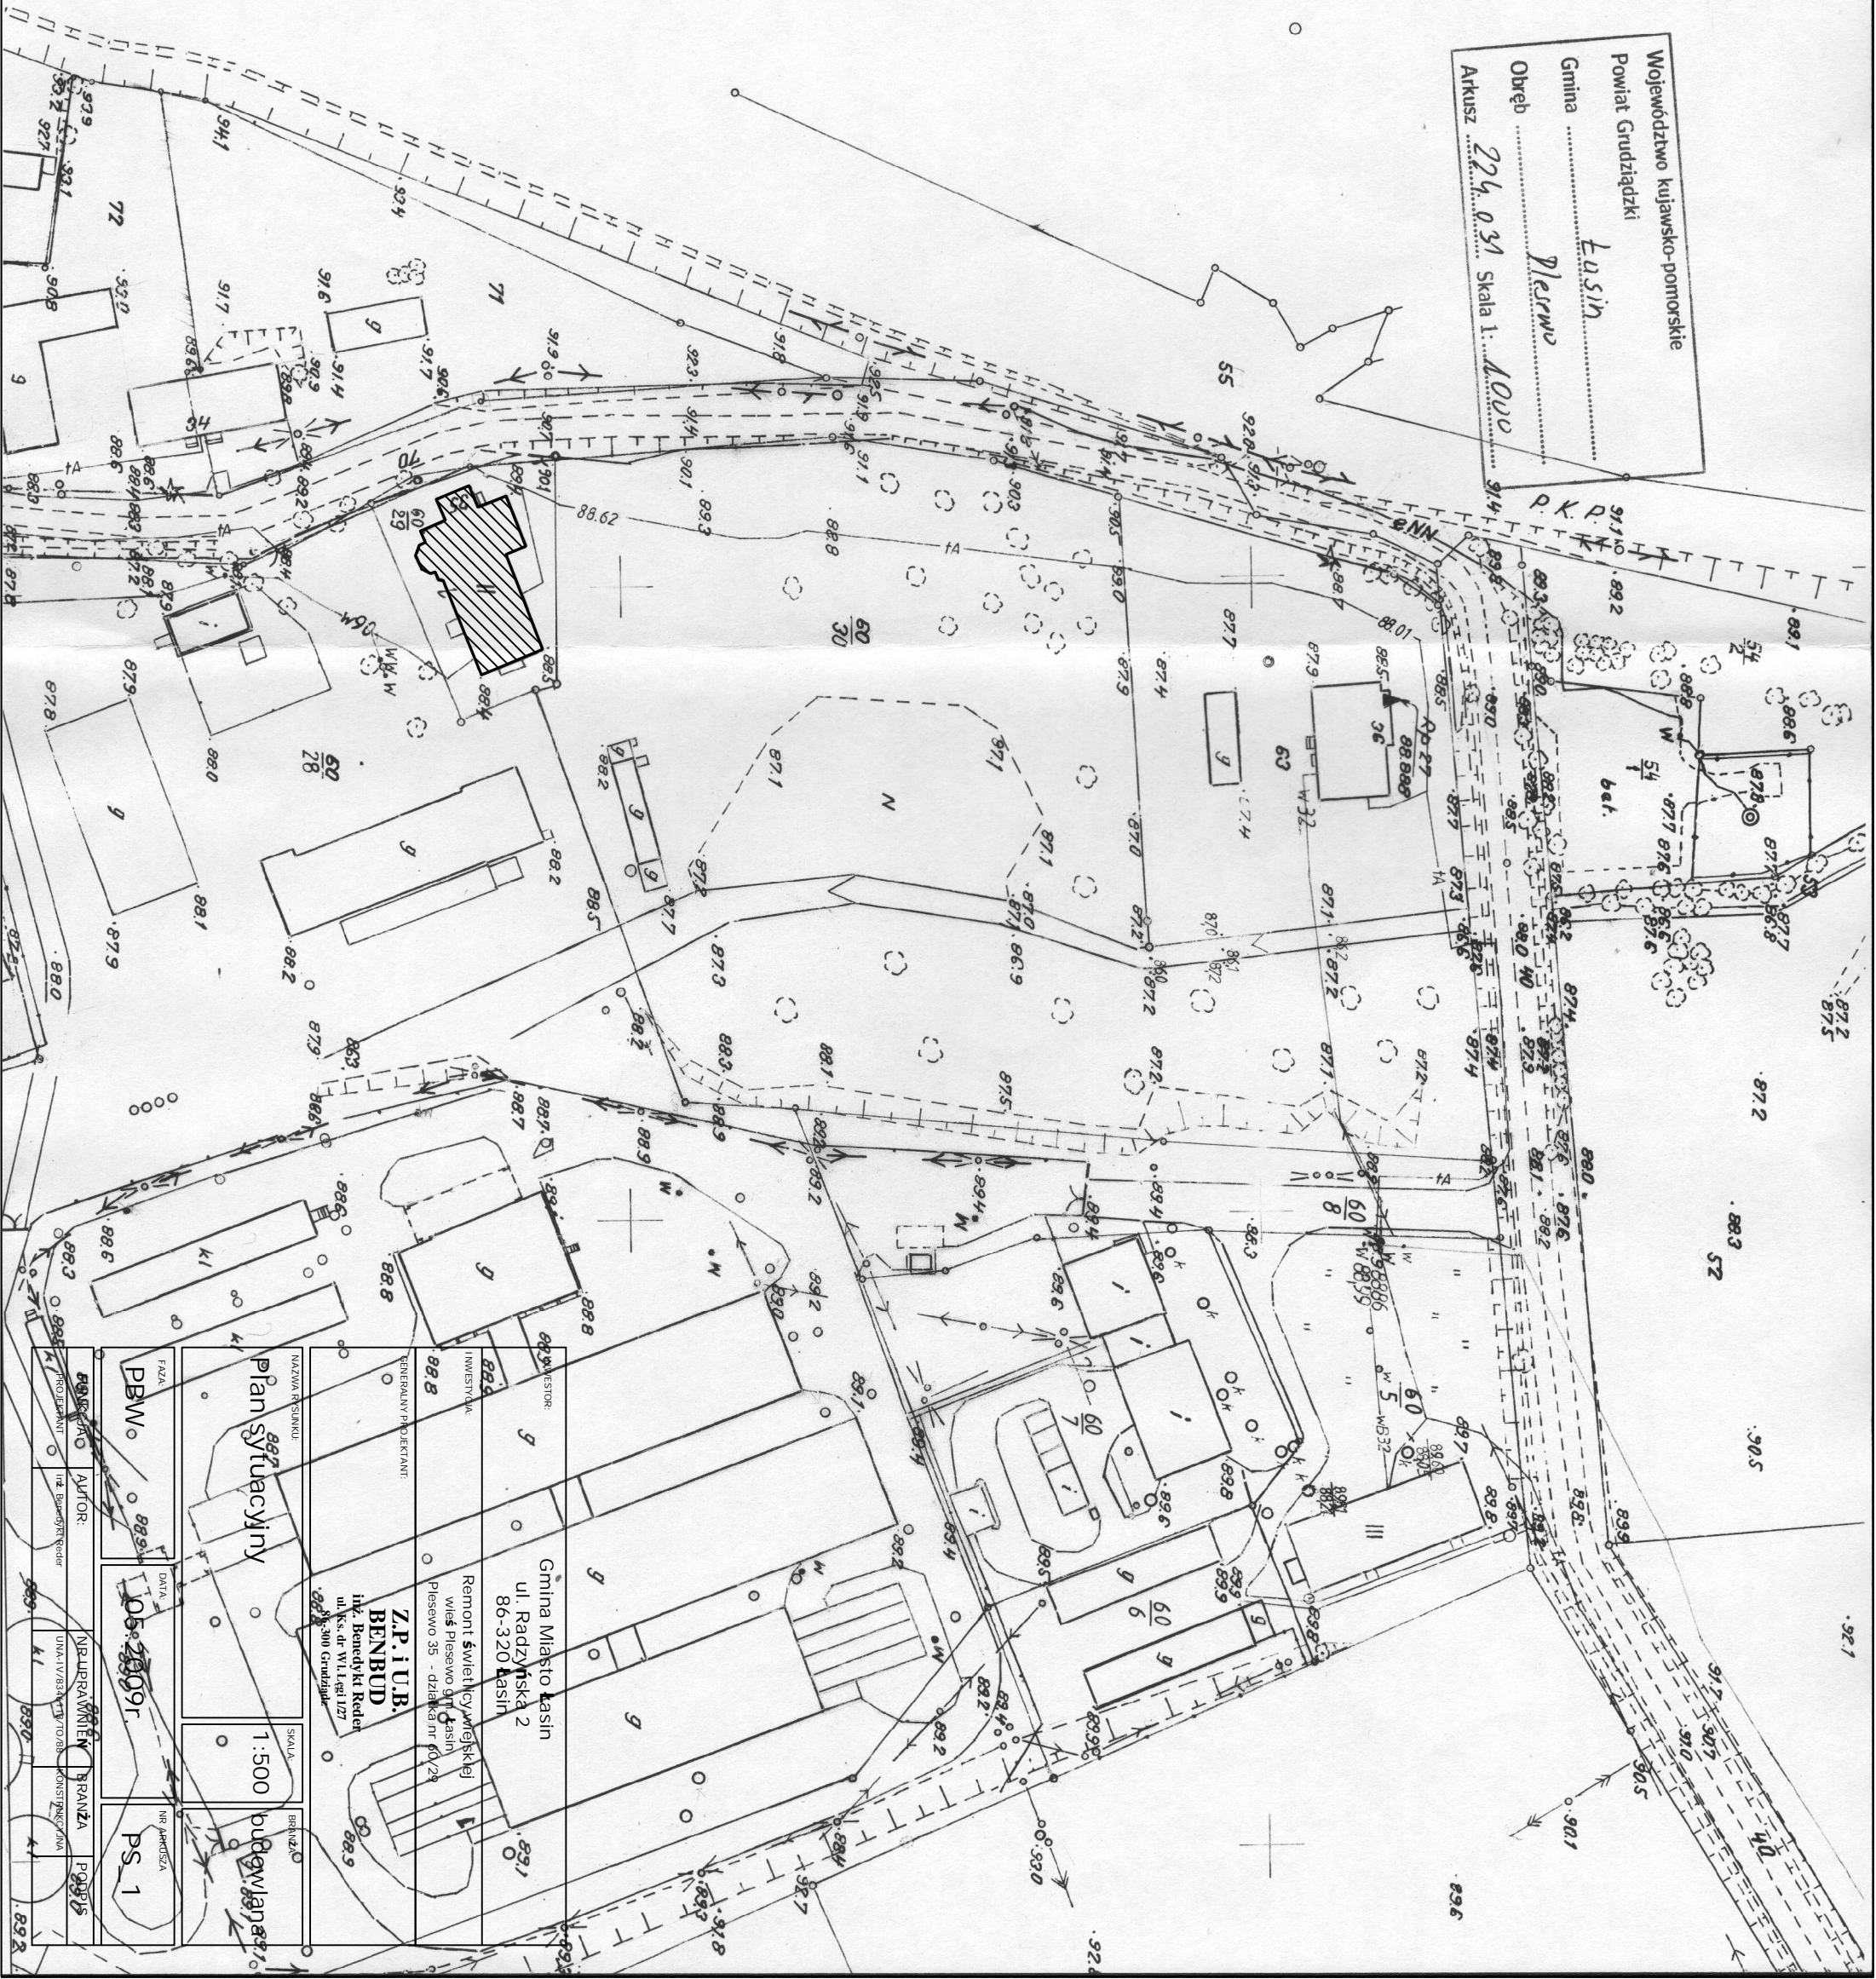

INWESTOR:		Gmina Miasto Łasin ul. Radziwiłłska 2 86-320 Łasin	
INWESTYTOR:		Remont świetlicy wiejskiej wsi Pleszewo gmina Łasin Pleszewo 35 - działka nr 60/29	
GENERALNY PROJEKTANT:		Z.P. i U.B. BENBUD inż. Benedykt Reiter ul. ks. dr. Wł. Łęty 127 86-300 Grudziądz	
NAZWA PRZEBUDOWY:		Plan sytuacyjny	
SKALA:		1:500	
BRANŻA:		budowlana	
Faza:		BMW	
Data:		05.2009r.	
Nr projektu:		PS 1	
Autor:		BRANŻA	
Uprawnienie:		PODPIŚĆ	