


PLESEWO

B I L A N S P O W I E R Z C H N I				
-				
NR. POM.	NAZWA POMIESZCZENIA	RODZAJ POSADZKI	POW. PODŁOGI	POW. H>190cm
01	Salą_1	wykt. Rekord	41,52	41,52
02	Zaplecze	plyt. ceram	18,10	18,10
03	Salą_3	panele podłog.	45,79	45,79
04	Kuchnia	plyt. cer.	4,10	4,10
05	W.c.	plyt. cer.	2,16	2,16
OGÓŁEM SUMA POWIERZCHNI			111,67	111,67

OZNACZENIE NA RYSUNKU	03	04
OZNACZENIE PRODUCENTA	PCV	PCV
PRODUCENT STOLARKI	INDYWIDUALNE	INDYWIDUALNE
ZESTAWIENIE OKIEN	okna z nawiewnikami	okna z nawiewnikami
SCHEMAT		
Wykony zestawowe		
So x Ho		135x240
Zewnętrzne wymiary ościeżnicy	Sz	-
	Hx	-
Wymiary w świetle ościeżnicy	S	-
	H	-
Powierzchnia m2	SzH	-
	szt.	3
RAZEM		3

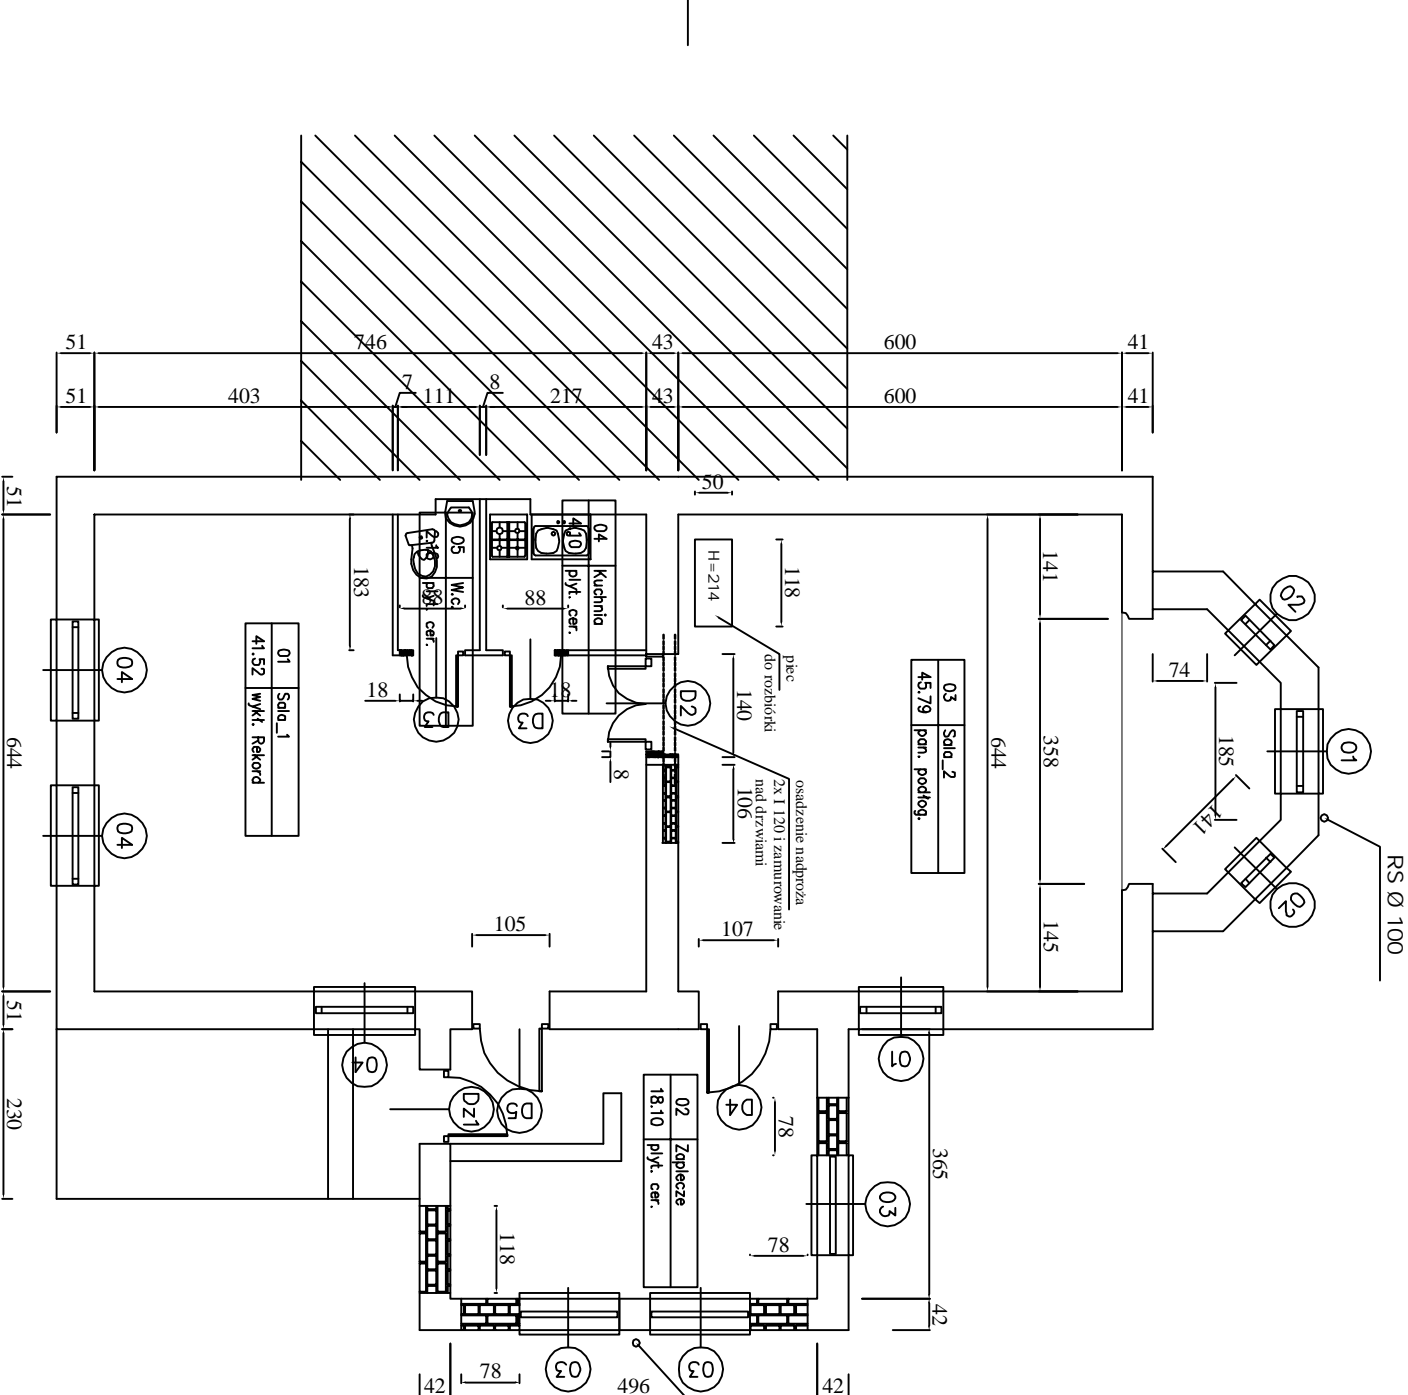

OZNACZENIE NA RYSUNKU	Dz1	D 2	D3	D4	D5
OZNACZENIE PRODUCENTA	-	-	-	-	-
PRODUCENT STOLARKI	Istniejące	INDYWIDUALNE	-	INDYWIDUALNE	INDYWIDUALNE
ZESTAWIENIE DRZWI					
SCHEMAT					
Wymiary w świetle otworu					
So		100	140	88	107
Ho		200	205	205.5	205
Sz		-	-	-	-
Hz		-	-	-	-
S		900	1300	800	950
H		2000	2000	200	2000
L / P		1	-	1	-
szt.		1	1	2	1
RAZEM					

INWESTOR:				Gmina Miasto Łasin			
ul. Radzyńska 2				86-320 Łasin			
INWESTYTOR:				Remont Świetlicy wiejskiej wś Pleszewo gm. Łasin			
Pleszewo 35 - działka nr 60/29							
GENERALNY PROJEKTANT:				Z.P.i.U.B. BENBUD inż. Benedykt Reder ul. Ks. dr Wł. Łęgi 127 86-300 Grudziądz			
Tytuł rysunku				Skala:		Branża:	
Rzut Świetlicy remont				1:100		budowlana	
FAZA:		DATA:		NR ARKUSZA			
PBW		05.2009r.		B_2			
FUNKCJA:		AUTOR:		NR UPRAWNIENI		BRANŻA	
PROJEKTANT		inż. Benedykt Reder		UNA-IV/834613/70/88		KONSTRUKCYJNA	