


**PLESEWO**

B I L A N S   P O W I E R Z C H N I				
KRYCIE DACHU PAPĄ TERMÓZGRZEWAŁNĄ				
NR POLACI	RODZAJ POKRYCIA		POW. RZUTU	POW. KRYCIA
D_1	Papa termozgrzewalna		9,30	9,30
D_2	Papa termozgrzewalna		22,94	22,94
	Razem		32,24	32,24

B I L A N S   P O W I E R Z C H N I			
KRYCIE DACHU BLACHĄ TYTANOWO-CYNKOWĄ			
NR POLACI	RODZAJ POKRYCIA	POW.	POW.
		RZUTU	KRYCIA
	obr. o szer. do 25 cm		
B_1	Obróbka pasa nadrymowego	2.95	2.95
	obr. o szer. ponad 25 cm		
B_2	Obróbka muru ogniowego	1.60	1.60
B_3	Obróbka przysięciena	3.63	3.63
	Razem	8.18	8.18

Powierzchnię dachu należy przyjąć z natury

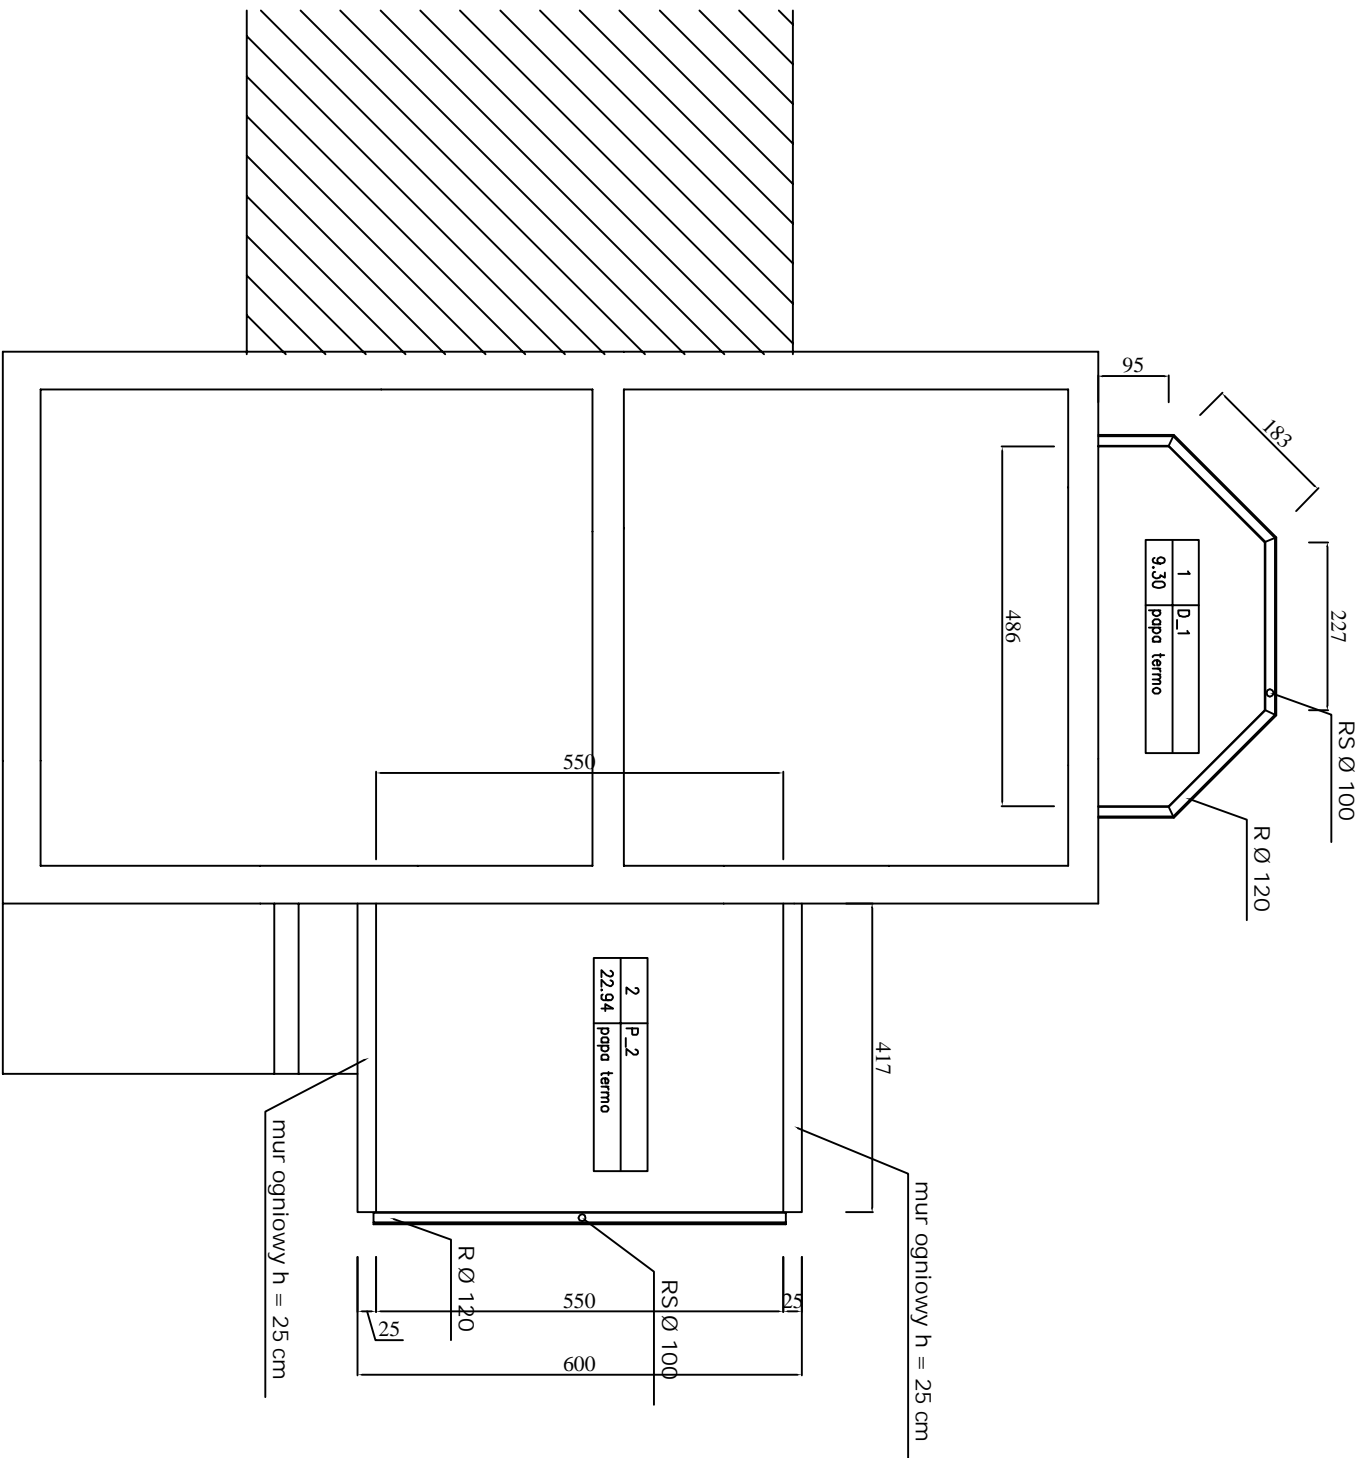

Pokrycie dachu papą termozgrzewalną podkładową gr. 4 mm oraz nawierzchniową gr. 5 mm. Pokrycie dachów papą termozgrzewalną na podkładzie z desek z zagrumionaniem podłoża emulsją asfaltową i ułożeniem warstwy papy asfaltowej.

Wszystkie obróbki blacharskie należy wykonać z blachy ocynkowanej gr. 0,60 mm.

NAZWA RYSUNKU		SKALA:		BRANŻA:	
Rzut dachu		1:100		budowlana	
FAZA:		DATA:		NR ARKUSZA	
PBW		05.2009r.		B_3	
FUNKCJA:	AUTOR:	NR UPRAWNIENI	BRANŻA	PODPIS	
PROJEKTANT	mgr Bartożyk Radek	UNA-IV/324613/10/88	KONSULTACJA		