


wiz YAKY 4x35 + FeZn 25x4 mm dI. 34 m, do ZK1+TL

tablica zabezpieczeń TZ  
rozdzielnica RWN 3x12

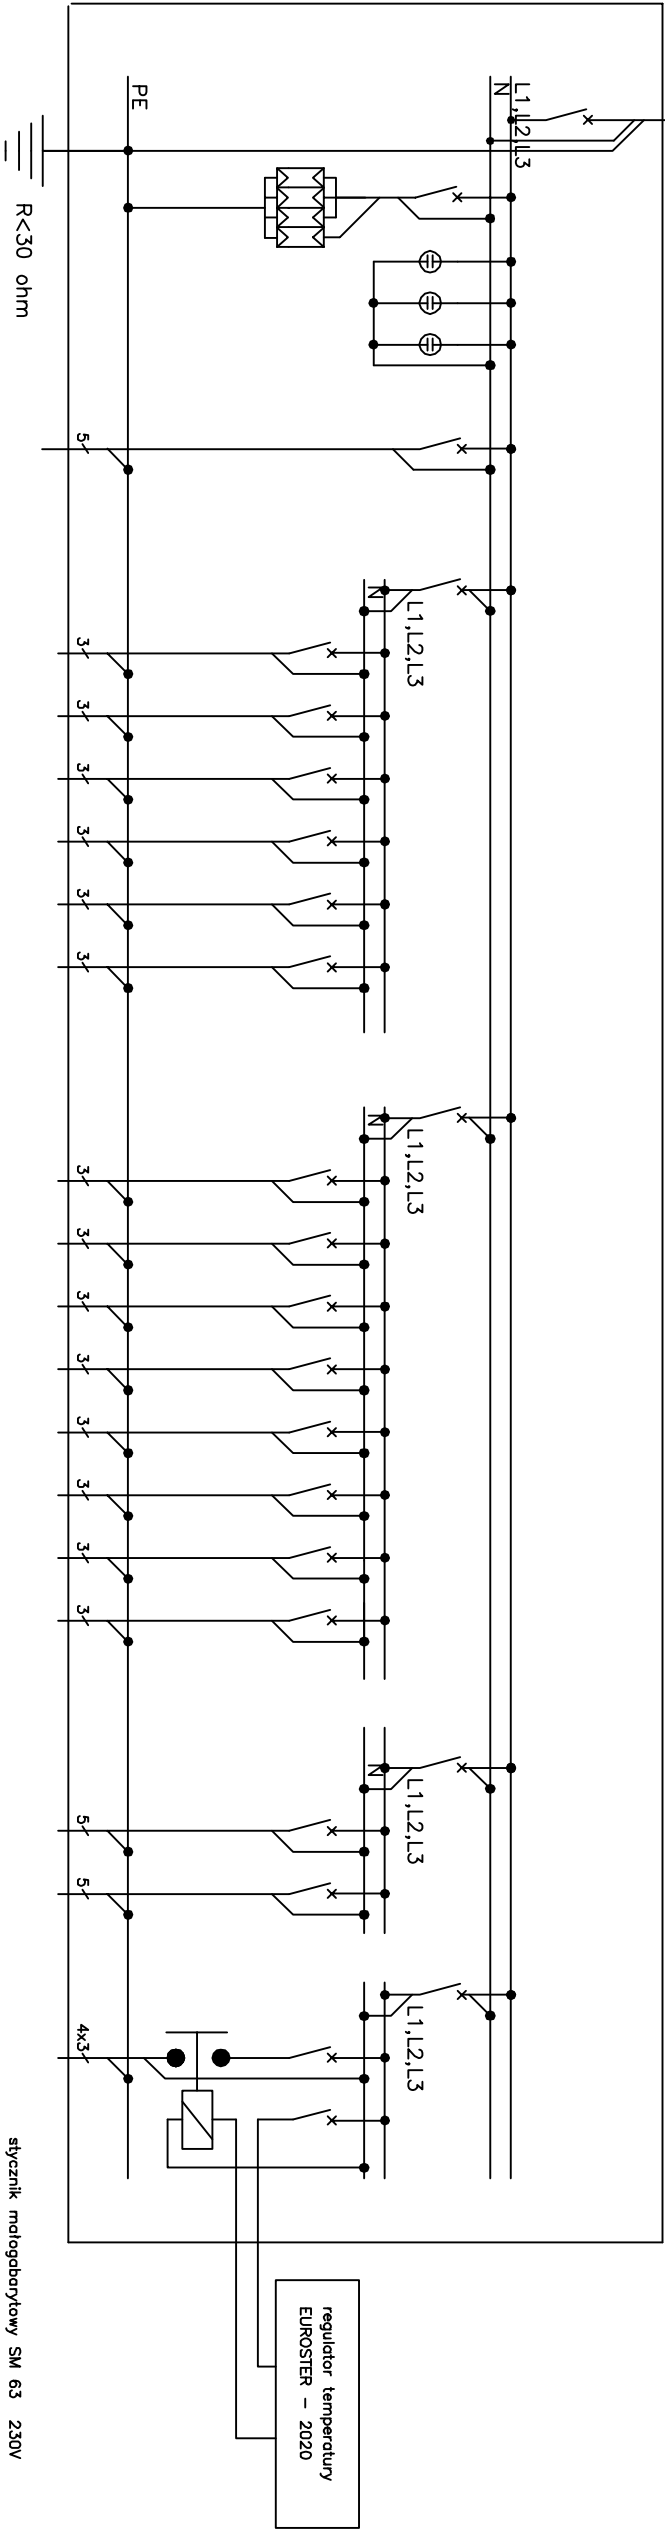

stycznik malogabarytowy SM 63 230V

FR 303 100	
YAKY 4x35	

S 314 C 20A	YDYzo 4x4mm2
zabezpieczenie ogranicznika przepięć	

typ _____	ref. 0039 43
ogranicznik przepięć	

L 301	
lampki kontroli napięcia	

S 303 C 32	5x LgYd 10
do ist. tablicy zabezpieczeń	

P 304 40 30 A	YDY 4x10mm2
wyłącznik różnicowoprądowy	

S 301 B 10	YDYzo 3x1,5mm2
oświetlenie	

S 301 B 10	YDYzo 3x1,5mm2
oświetlenie	

S 301 B 10	YDYzo 3x1,5mm2
oświetlenie	

S 301 B 10	YDYzo 3x1,5mm2
oświetlenie	

S 301 B 10	YDYzo 3x1,5mm2
oświetlenie	

S 301 B 10	YDYzo 3x1,5mm2
oświetlenie	

P 304 40 30 A	YDY 4x10mm2
wyłącznik różnicowoprądowy	

S 301 B 16	YDYzo 3x2,5mm2
gn. wtykowe 230V/16A	

S 301 B 16	YDYzo 3x2,5mm2
gn. wtykowe 230V/16A	

S 301 B 16	YDYzo 3x2,5mm2
gn. wtykowe 230V/16A	

S 301 B 16	YDYzo 3x2,5mm2
gn. wtykowe 230V/16A	

S 301 B 16	YDYzo 3x2,5mm2
gn. wtykowe 230V/16A	

S 301 B 16	YDYzo 3x2,5mm2
gn. wtykowe 230V/16A	

S 301 B 16	YDYzo 3x2,5mm2
gn. wtykowe 230V/16A	

S 301 B 16	YDYzo 3x2,5mm2
gn. wtykowe 230V/16A	

P 304 40 30 A	YDY 4x10mm2
wyłącznik różnicowoprądowy	

S 303 B 16A	YDYzo 5x4 mm2
gn. wtykowe 400V/16A kuchnia elektr.	

S 303 B 16A	YDYzo 5x4 mm2
gn. wtykowe 400V/16A kuchnia elektr.	

3x S 301 B 20A	4x YDYzo 3x2,5 mm2
obwody ogrzewania elektrycznego	

S 301 B 6A	YDYzo 2x1 mm2
sterowanie ogrzewania elektrycznego	

INWESTOR:

Gmina Miasto Łasin  
ul. Radzyńska 2  
86-320 Łasin

INWESTYCJA:

Remont świetlicy wiejskiej "PŁOMYK"  
wieś Wydrzno gm. Łasin  
działka nr 113/29

GENERALNY PROJEKTANT:

**Z.P.i.U.B.**  
**BENBUD**  
inż. Benedykt Roder  
ul. Ks. dr Wł. Lęgi 127  
86-300 Groduńsk

TŁACZKA RYSUNKU:

SKALA:

BRANŻA:

Schemat elektryczny tablicy  
zabezpieczeń TZ

elektryczna

FAZA:

PBW

DATA:

05.2009r.

NR ARKUSZA

E\_4

FUNKCJA:

AUTOR:

inż. Stanisław Łaszkiewicz

BRANŻA

PODPIS

PROJEKTANT

WRR-DT/7317/2002

INSTALACYJNA

ASYSENT PROJEKT

Aleksander Łaszkiewicz